1. KORRUS

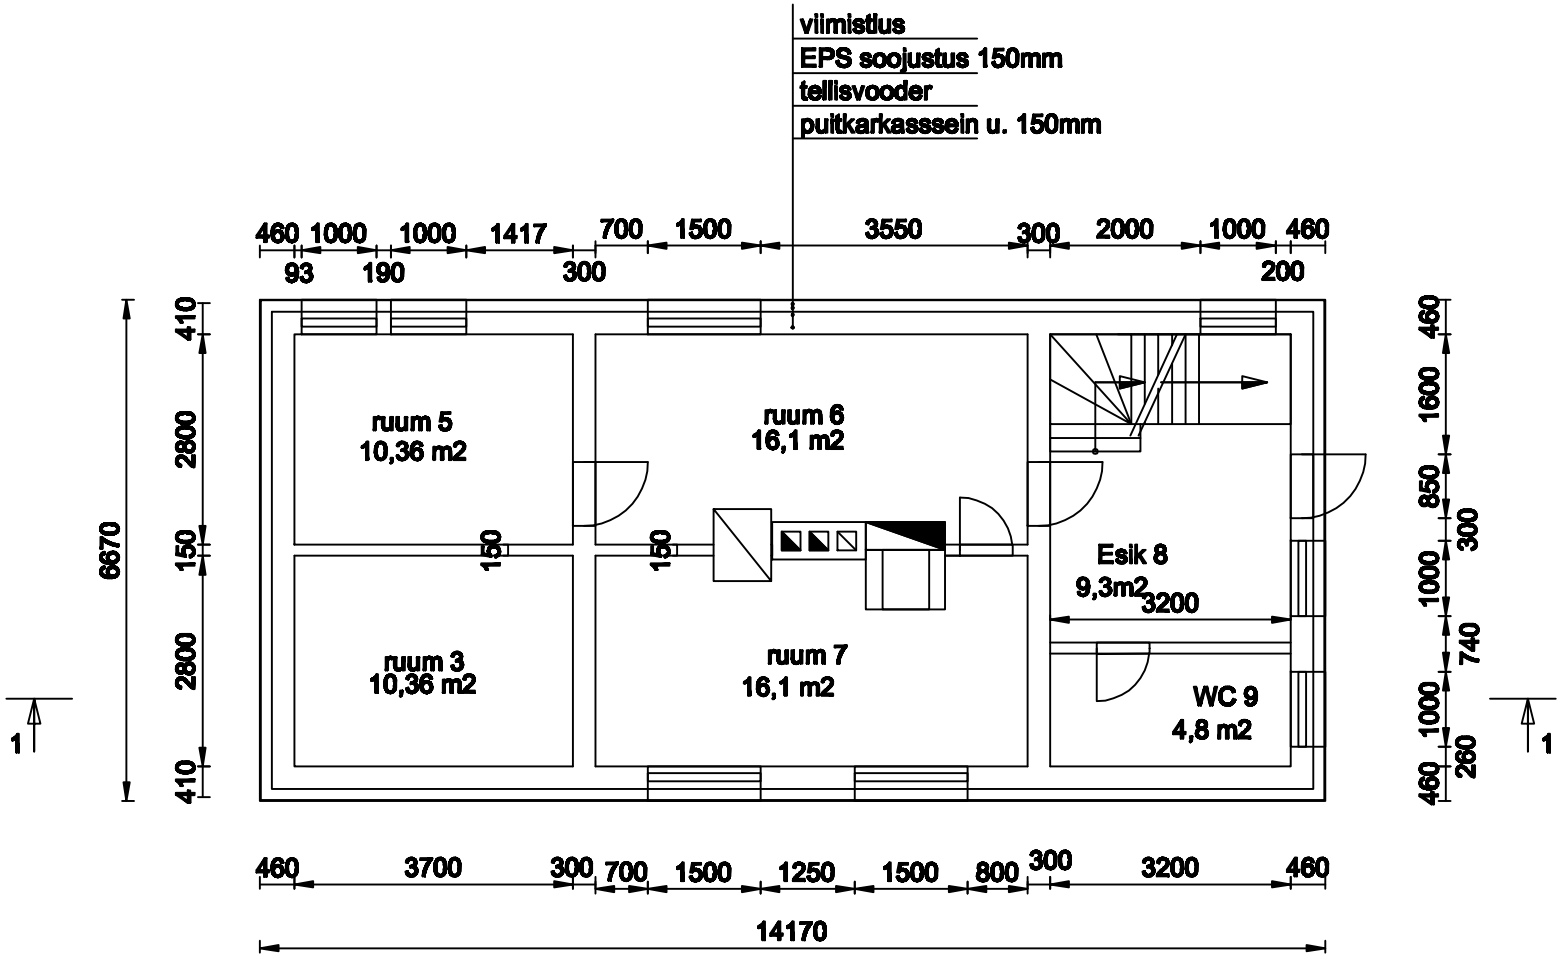

Tellija				Renoveerimisjoonised		
					Staad.	Leht	Lehti
						2	4
Joonestas				1. korrus	M 1:100	