Keldrikorrus

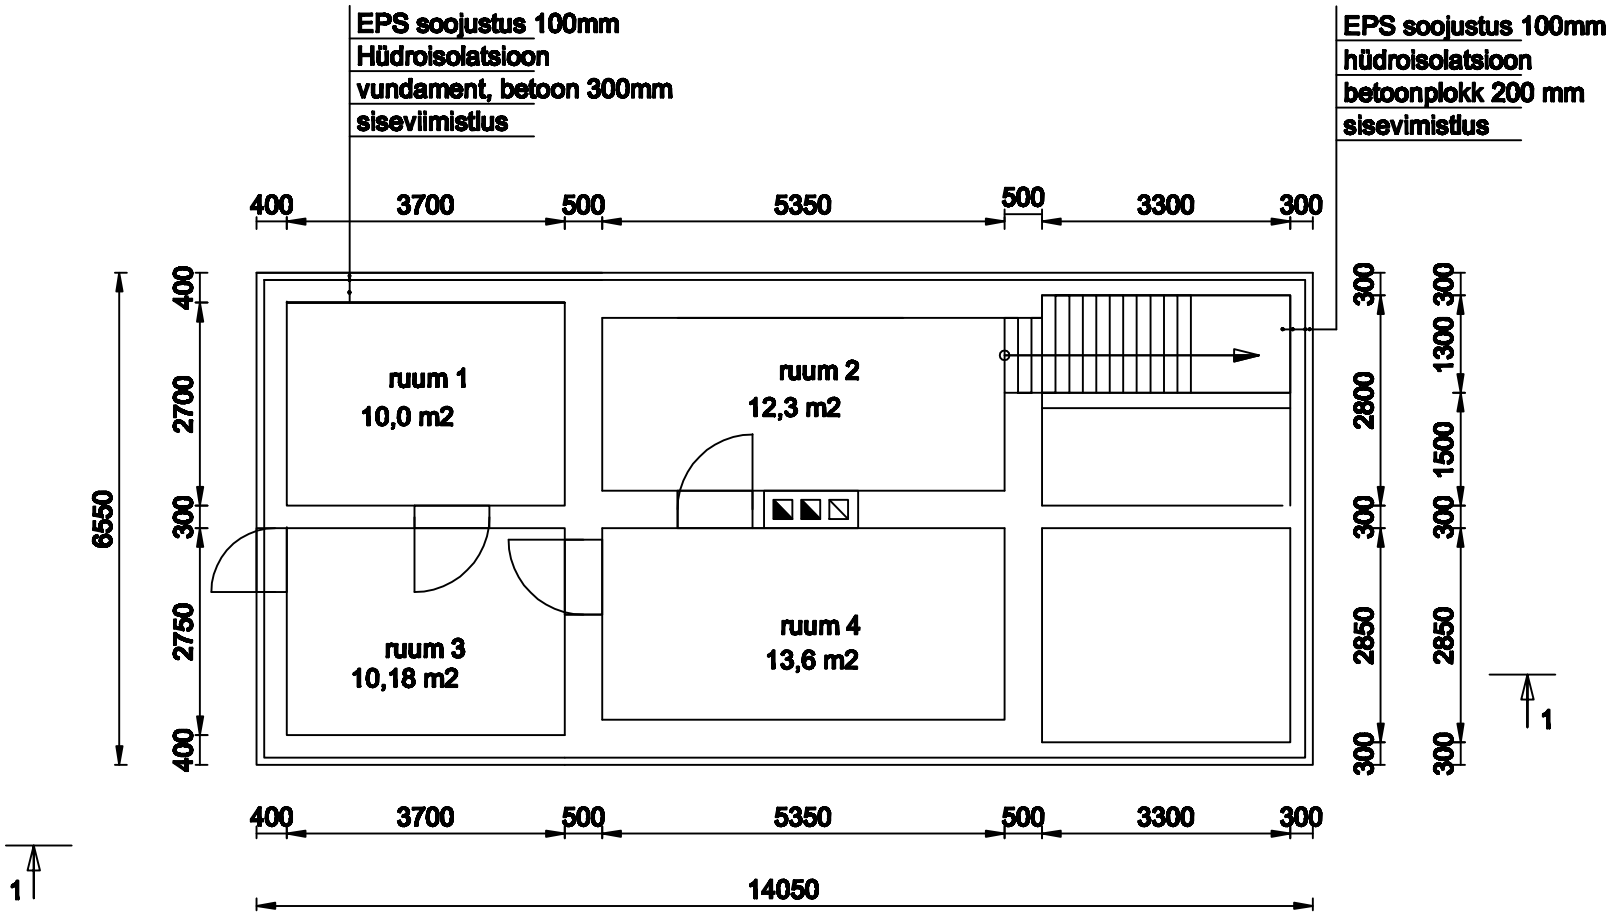

Tellija				Renoveerimisjoonised		
					Staad.	Leht 1 / Lehti 4
Joonestas				Keldrikorrus	M 1:100	