LÕIGE 1-1

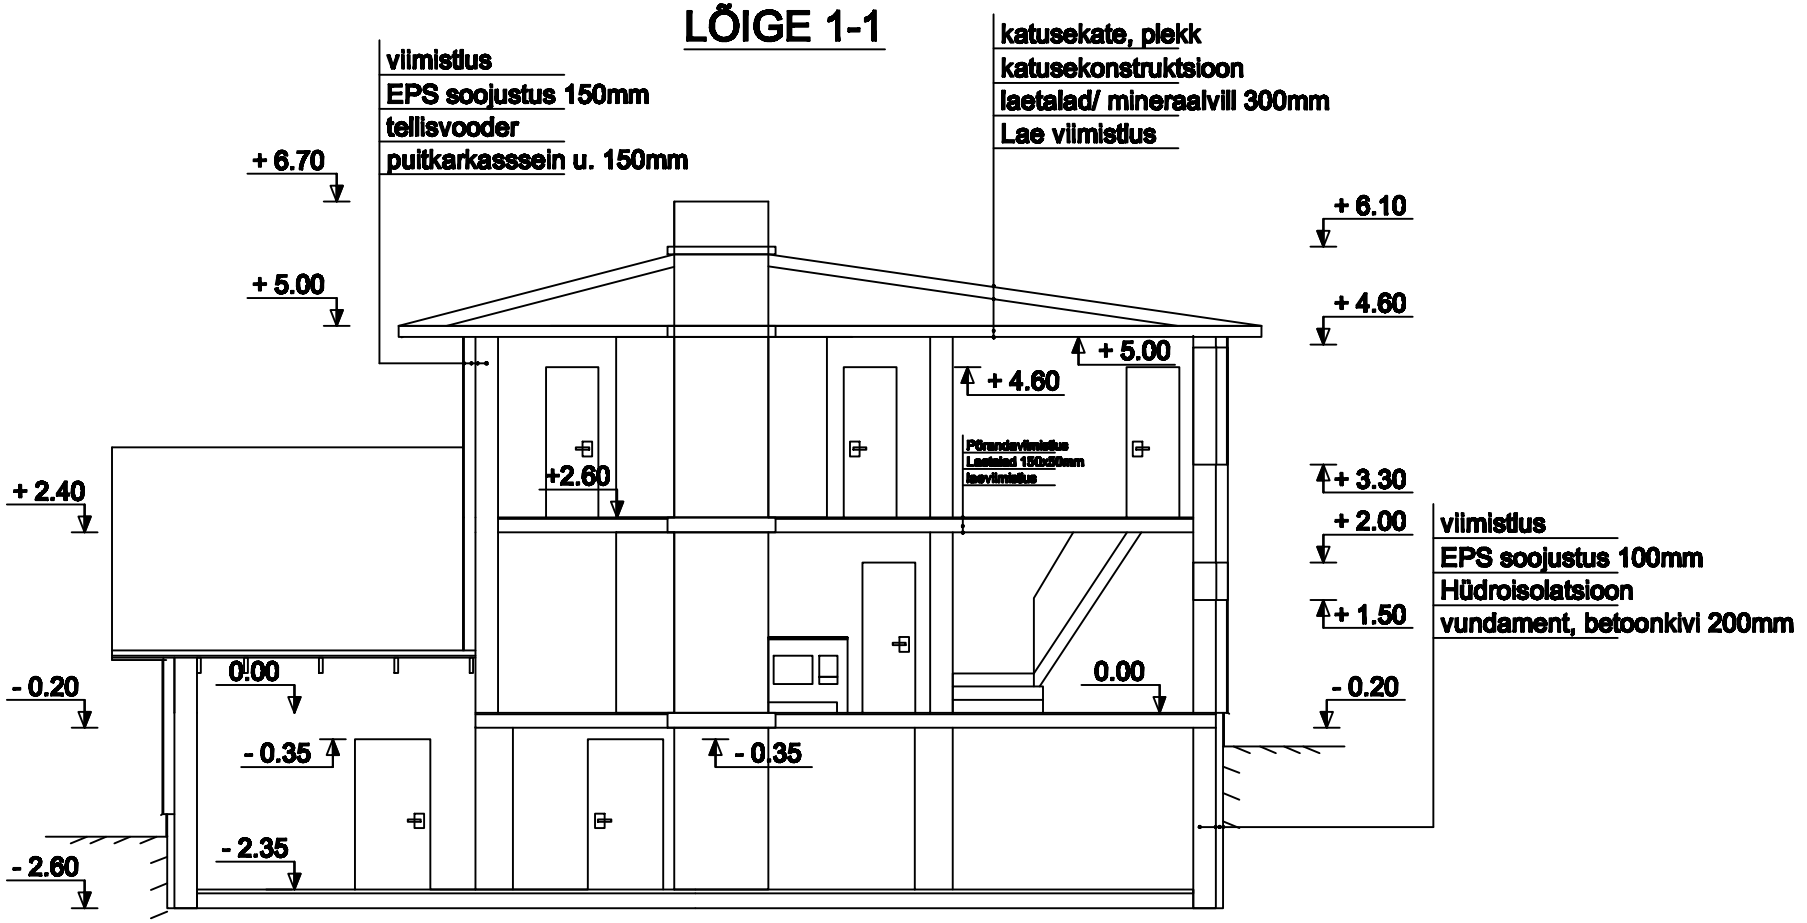

Tellija				Renoveerimisjoonised		
					Staad.	Leht	Lehti
						4	4
Joonestas				Lõige 1-1	M 1:100	