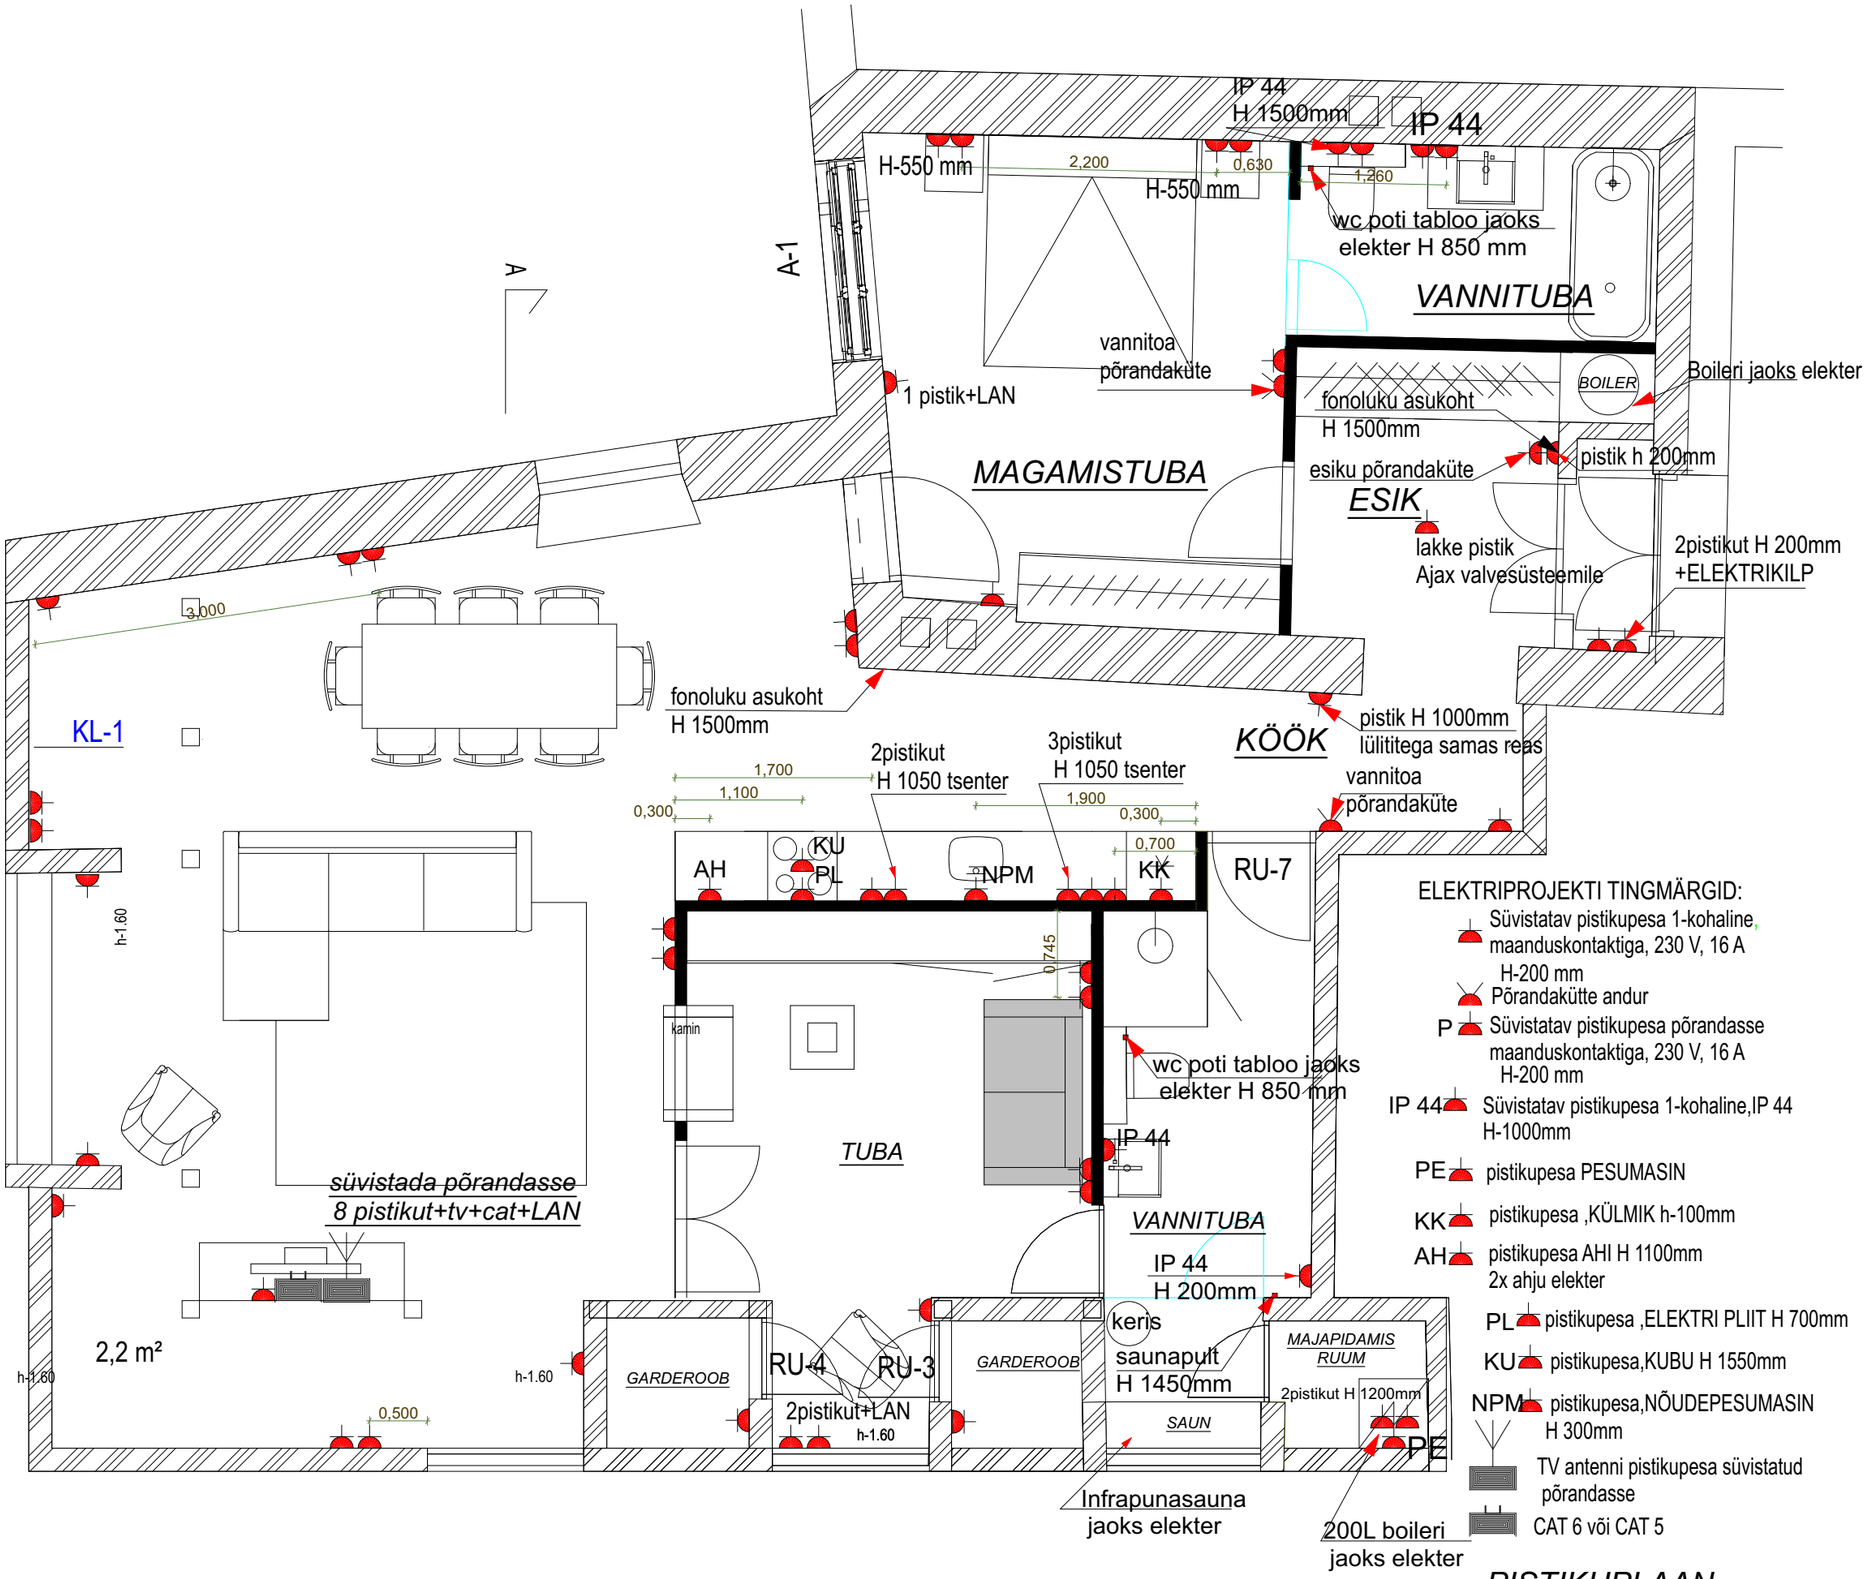
IP 44
H 1500mm
IP 44
H-550 mm
2,200
0,630
H-550 mm
1,260
wc poti tabloo jaoks
elekter H 850 mm
VANNITUBA
A
A-1
vannitoa
põrandaküte
1 pistik+LAN
BOILER
Boileri jaoks elekter
fonoluku asukoht
H 1500mm
pistik h 200mm
MAGAMISTUBA
esiku põrandaküte
ESIK
lakke pistik
Ajax valvesüsteemile
2pistikut H 200mm
+ELEKTRIKILP
3,000
fonoluku asukoht
H 1500mm
KL-1
KÖÖK
pistik H 1000mm
lülititega samas reas
2pistikut
H 1050 tsenter
3pistikut
H 1050 tsenter
1,700
1,100
0,300
1,900
0,300
vannitoa
põrandaküte
0,700
KU
AH
PL
NPM
KK
RU-7
h-1.60
0,745
kamin
wc poti tabloo jaoks
elekter H 850 mm
TUBA
IP 44
süvistada põrandasse
8 pistikut+tv+cat+LAN
VANNITUBA
IP 44
H 200mm
keris
saunapult
H 1450mm
MAJAPIDAMIS
RUUM
2,2 m²
h-1.60
h-1.60
GARDEROOB
RU-4
RU-3
GARDEROOB
2pistikut H 1200mm
0,500
2pistikut+LAN
h-1.60
SAUN
PE
Infrapunasauna
jaoks elekter
200L boileri
jaoks elekter
ELEKTRIPROJEKTI TINGMÄRGID:
Süvistatav pistikupesa 1-kohaline, maanduskontaktiga, 230 V, 16 A
H-200 mm
Põrandaküte andur
P Süvistatav pistikupesa põrandasse maanduskontaktiga, 230 V, 16 A
H-200 mm
IP 44 Süvistatav pistikupesa 1-kohaline,IP 44
H-1000mm
PE pistikupesa PESUMASIN
KK pistikupesa ,KÜLMIK h-100mm
AH pistikupesa AHI H 1100mm
2x ahju elekter
PL pistikupesa ,ELEKTRI PLIIT H 700mm
KU pistikupesa,KUBU H 1550mm
NPM pistikupesa,NÕUDEPESUMASIN
H 300mm
TV antenni pistikupesa süvistatud
põrandasse
CAT 6 või CAT 5
PISTIKUPLAAN