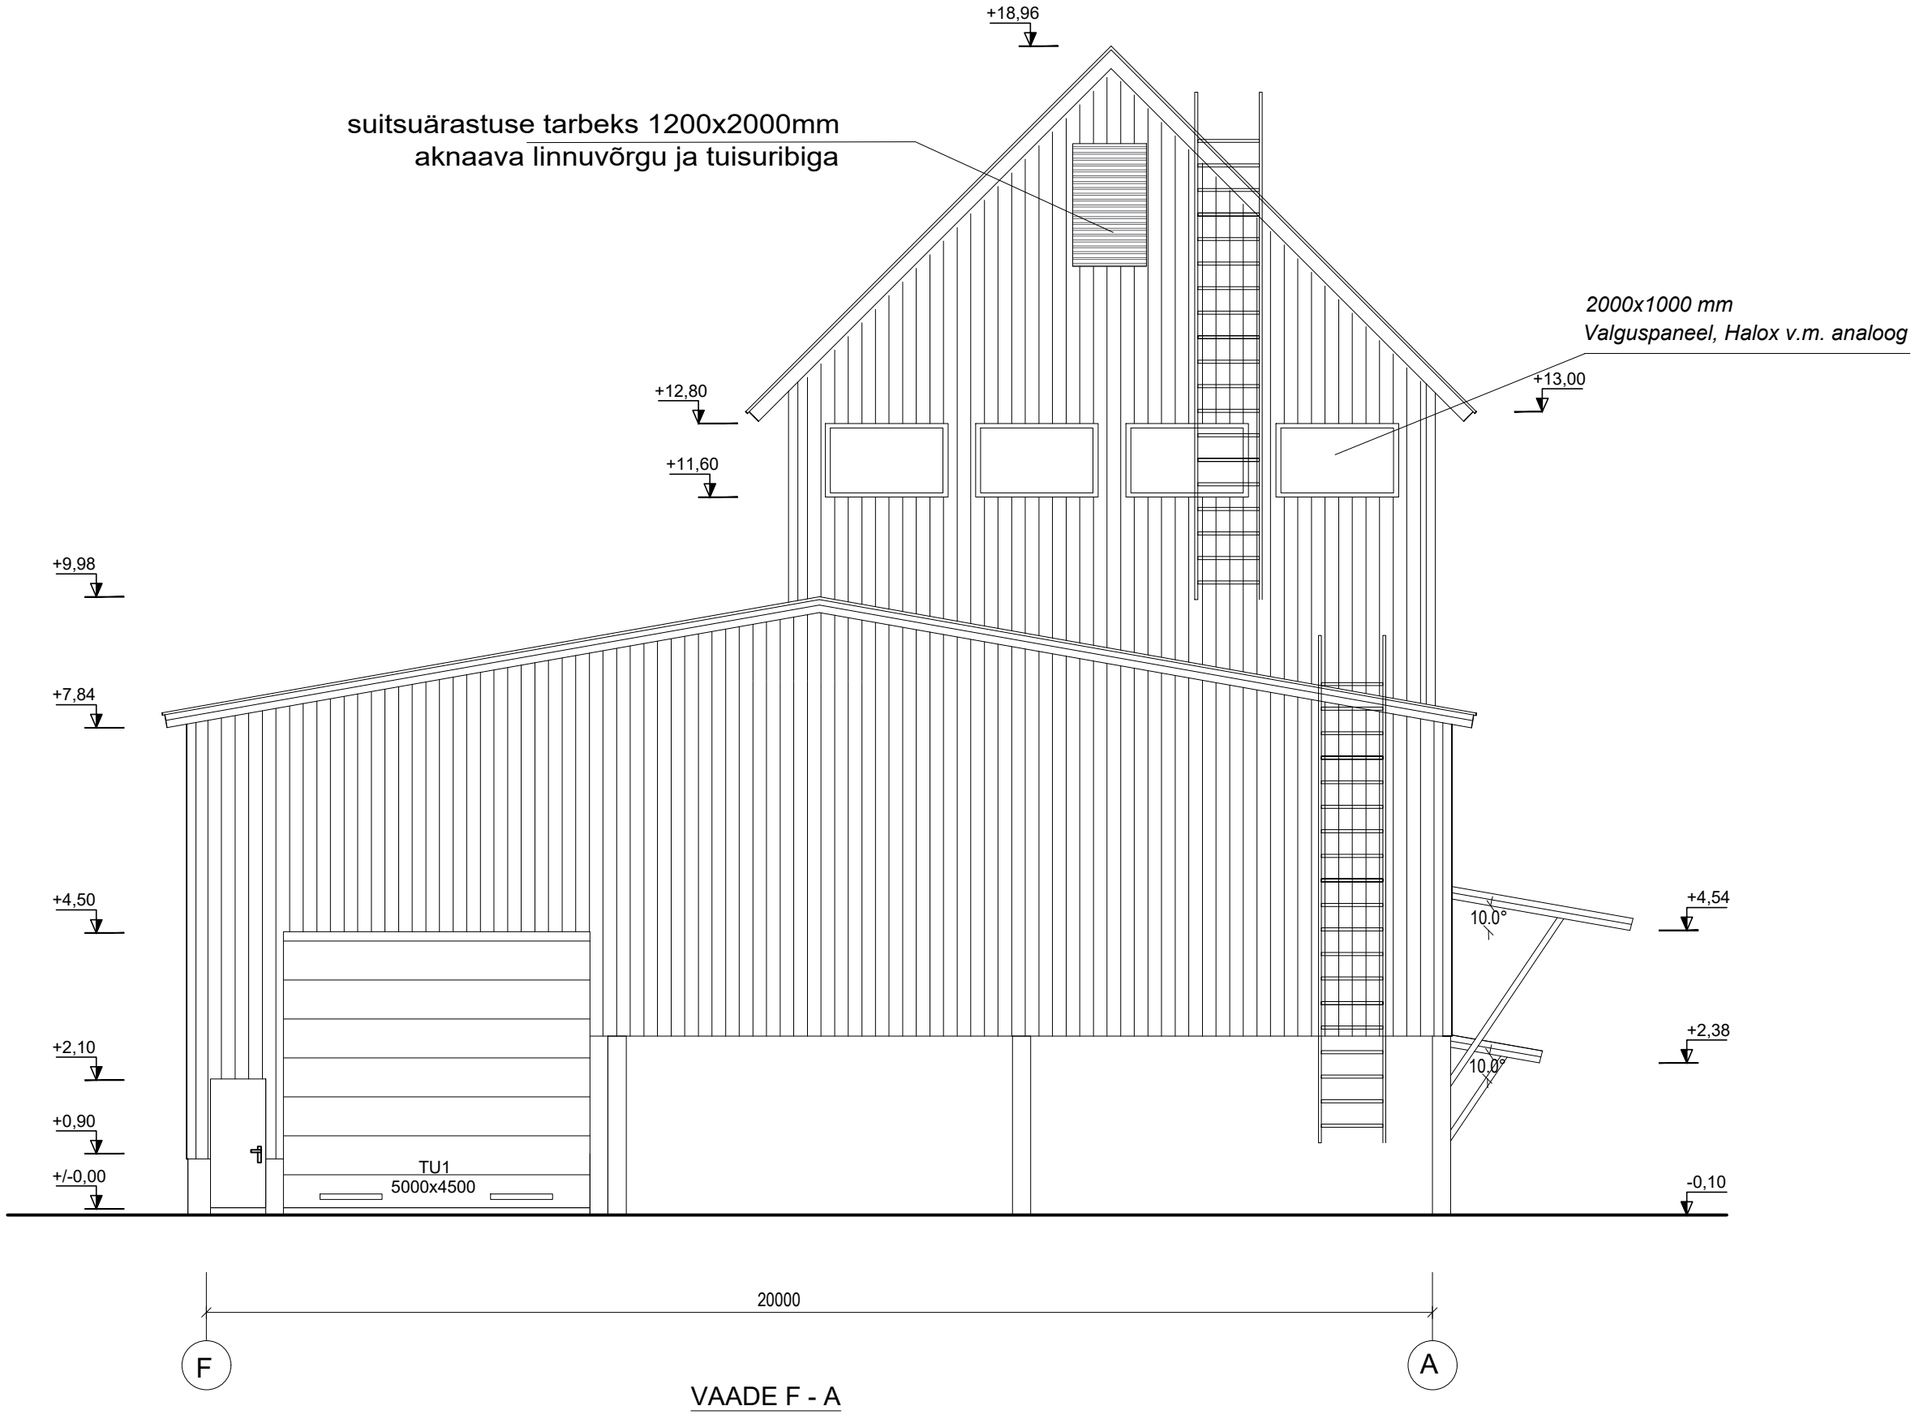

VAADE F - A

tellija	objekt	TERAVILJAKUIVATI. Sonni küla, Türi vald, Järvamaa	
kontrollis	joonis	VAADE F - A	joonise nr. AR-6-04
projektijuht			mõõtkava 1:100 (A3)
	projekt	ARHITEKTUUR	staadium EP
	töö nr.		kuupäev 27.06.2018