


1. KORRUSE RUUMIDE EKSPLIKATSIOON

RUUMI NR.	RUUMI NIMETUS	PIND m ²
1	Tuulekoda	3,1
2	Esik	8,1
3	Köök	20,1
4	Elutuba	42,6
5	Kabinet	9,2
6	Tehniline ruum	5,8
7	WC	1,7
8	Vannituba	9,8
9	Tuba	16,1
10	Tuba	14,5
11	Tuba	11,6
12	Garderoob	5,2
13	Koridor	9,4
14	Trepp-panipaik	3,1
1.KORRUS KOKKU:		160,6

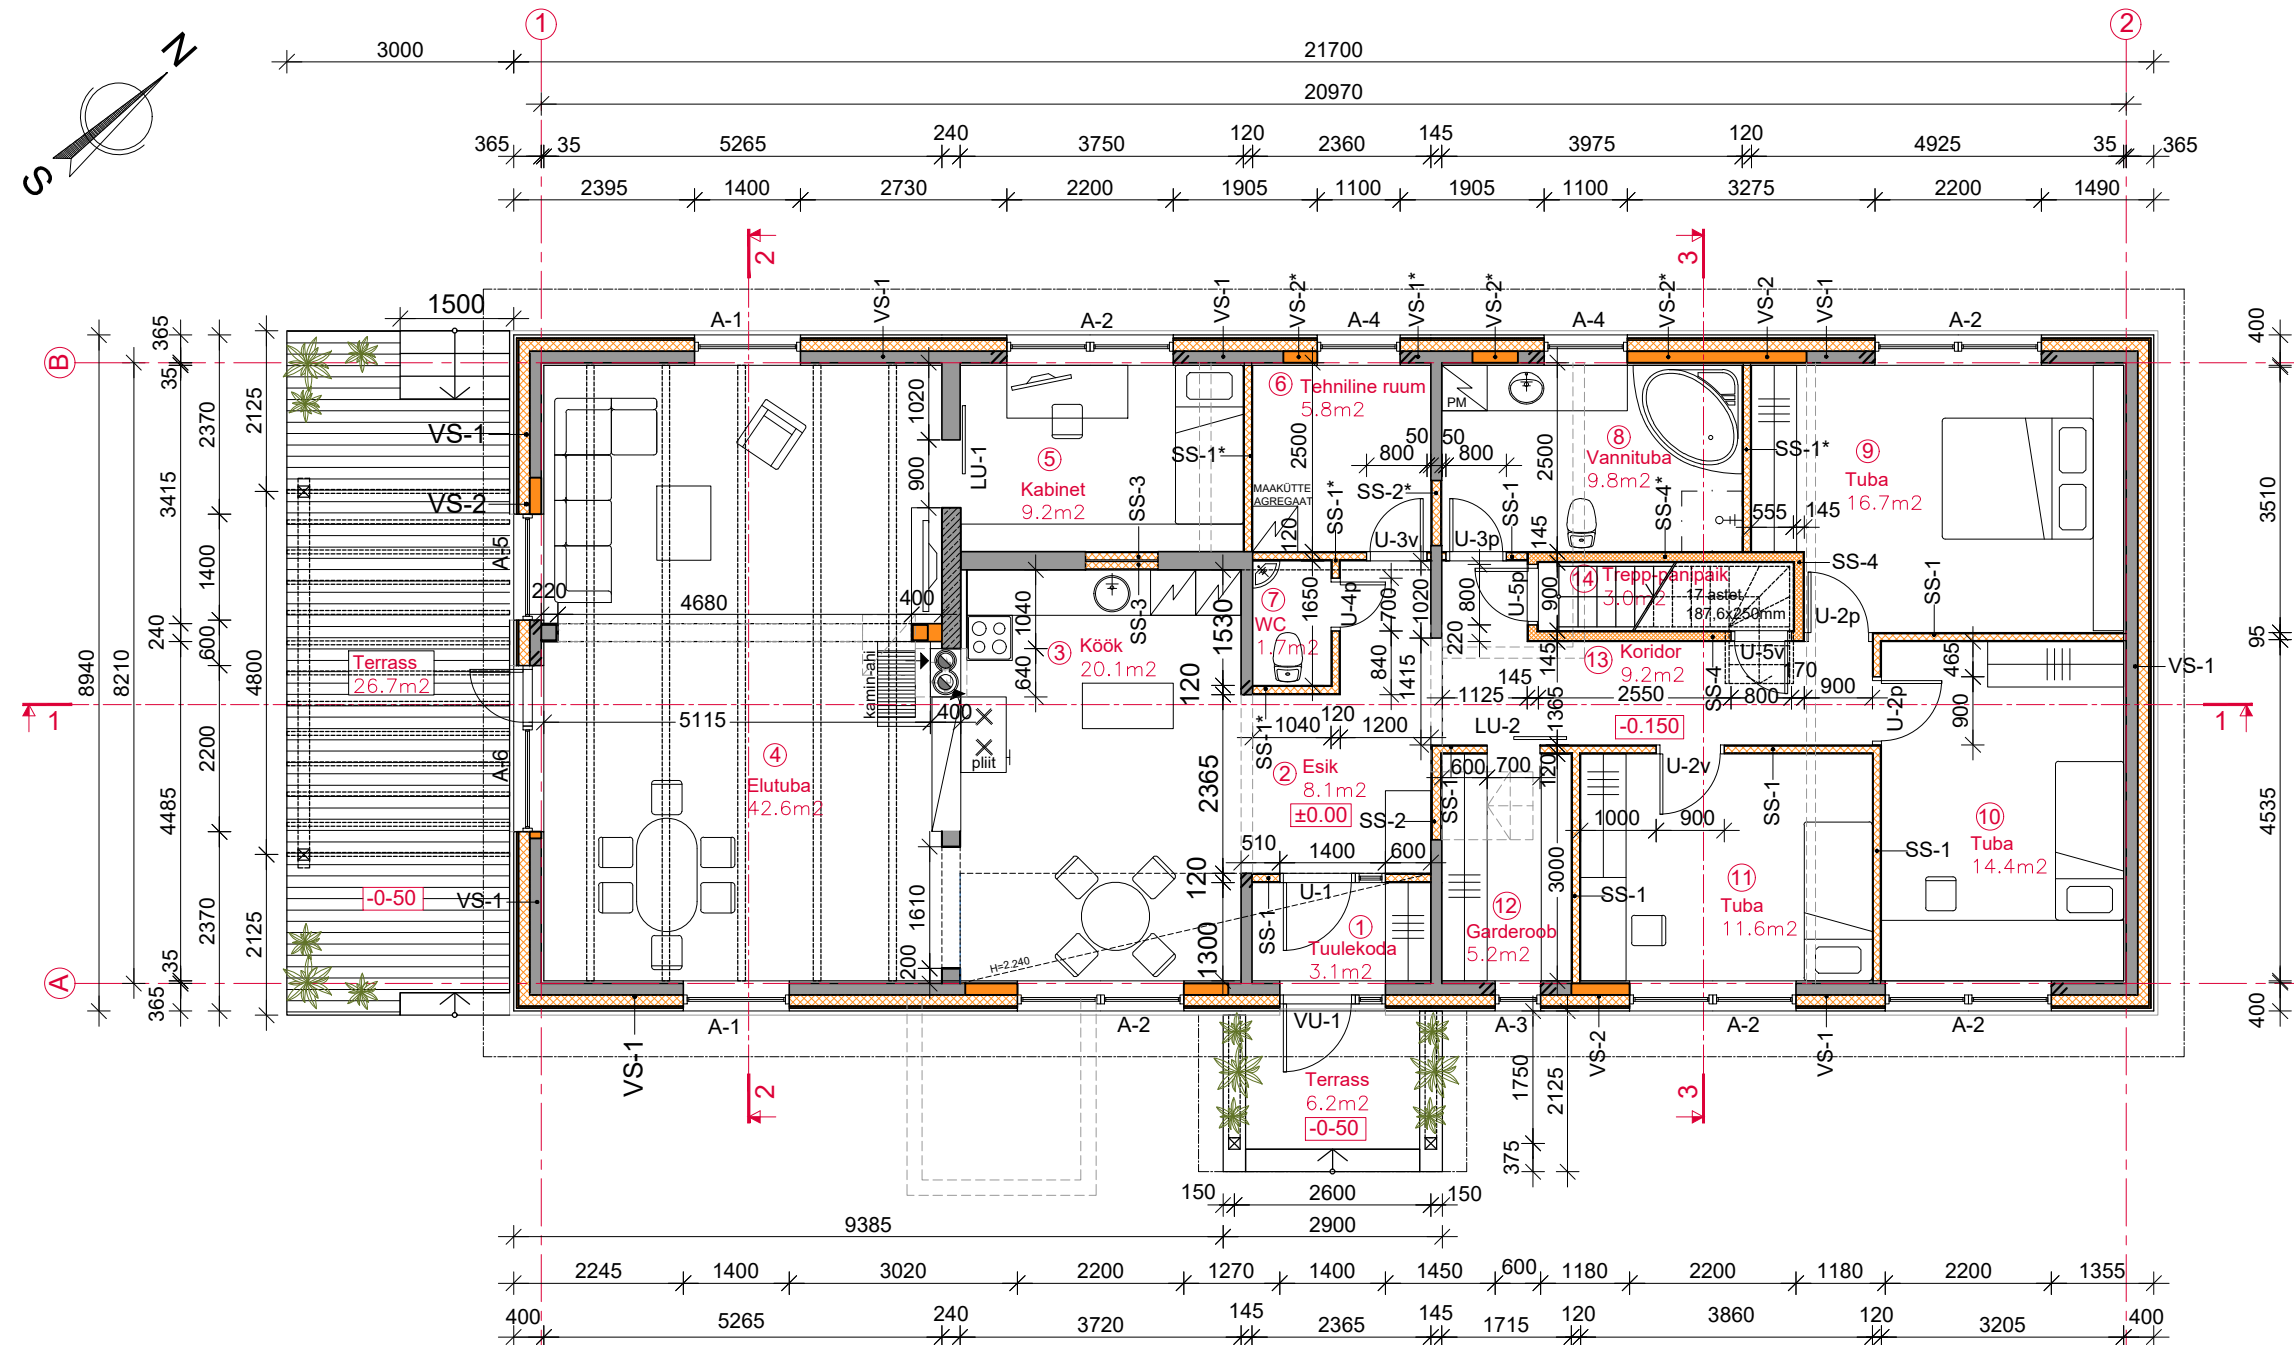

KONSTRUKTSIOONIDE KIRJELDUSED:

VS-1 (U=0,2 W/m²K)

- siseviimistlus vastavalt tellija soovile
- kipsplaat 13mm / san.ruum VS-1* TYCO 12mm ja hüdroisolatsiooni
- roov 20x50mm, s.400mm
- ehituspaber, servad kokku teibitud
- olemasolev horisontaalne palksein Ø145...150mm
- puitkarkass 45x145mm, s.600mm / tselluvill 145mm
- tuuletõkkeplaat soonega, 25mm
- roovid 20x50mm, s.600mm
- horisontaalne ja diagonaalne laudis 21x145mm
- VS-1* TYCO 12mm ja hüdroisolatsiooni

VS-2 (U=0,16 W/m²K)

- siseviimistlus vastavalt tellija soovile
- kipsplaat 13mm / san.ruum VS-2* TYCO 12mm ja hüdroisolatsiooni
- roov 20x50mm, s.400mm
- ehituspaber, servad kokku teibitud
- puitkarkass 45x145mm / tselluvill 145mm
- puitkarkass 45x145mm, s.600mm / tselluvill 145mm
- tuuletõkkeplaat soonega, 25mm
- roovid 20x50mm, s.600mm
- horisontaalne laudis 21x145mm

SS-1

- siseviimistlus vastavalt tellija soovile
- kipsplaat 13mm / san.ruum SS-1* TYCO 12mm ja hüdroisolatsiooni
- karkass 45x95mm / heliisolatsioon min.vill 100mm
- kipsplaat 13mm / san.ruum SS-1* TYCO 12mm ja hüdroisolatsiooni
- siseviimistlus vastavalt tellija soovile

SS-2

- siseviimistlus vastavalt tellija soovile
- kipsplaat 13mm / san.ruum SS-2* TYCO 12mm ja hüdroisolatsiooni
- karkass 45x120mm / heliisolatsioon min.vill 100mm
- kipsplaat 13mm / san.ruum SS-2* TYCO 12mm ja hüdroisolatsiooni
- siseviimistlus vastavalt tellija soovile

SS-3

- siseviimistlus vastavalt tellija soovile
- kipsplaat 13mm
- karkass 45x95mm / heliisolatsioon min.vill 100mm

SS-4 (treppikoja sein) (U=0,17 W/m²K)

- siseviimistlus vastavalt tellija soovile
- kipsplaat 13mm / san.ruum SS-4* TYCO 12mm ja hüdroisolatsiooni
- karkass 45x120mm s.600mm / vahel soojustus Kingspan Kooltherm K12 120mm
- kipsplaat 13mm
- siseviimistlus vastavalt tellija soovil

MÄRKUSED:

- Soovituslikult kasutada viimistlusplaadi all jäikusplaati (nt vineeri), mööbli paremaks paigaldamiseks.
- Siseviimistlus vastavalt tellija soovidele
- * seinatähised -niisketes ruumides kasutada veekindlat plaati nt. TYCO 12mm ja hüdroisolatsiooni keraamilise plaadi all
- Korstna juures kasutada metallkarkassi ja tulekindlat kipsplaati ja tulekindlat soojustusmaterjali.

TINGMÄRGID:

- OL.OL. KONSTRUKTSIOONID
- OL.OL. TELLISSEIN
- PROJEKTEERITUD SOOJUSTUS
- PROJEKTEERITAV KONSTRUKTSIOON
- LAMMUTATAVAD KONSTRUKTSIOONID
- LAIENDATAV AVA
- PROJEKTEERITAV MOODULKORSTEN

MÄRKUSED:

- Enne ehituse algust kontrollida esitatud mõõtude ja kõrgusarvude vastavust tegelikkusele.
- Enne avatäidete tellimist täpsustada nende mõõtmed vastavalt olemasolevatele avadele.
- Näidatud on ainult uute konstruktsioonide lahendus.

töö: ELAMU REKONSTRUEERIMINE JA LAIENDAMINE		osa: EP	
tellija:		ESIMESE KORRUSE PLAAN	
vast.arhitekt:		EELROJKET	
insener:		joonise nr: AR-1	leht/lehti: 3/12
		kuupaev: 21.01.2019	
		mõõtkava: M1:100	
		projekti nr:	