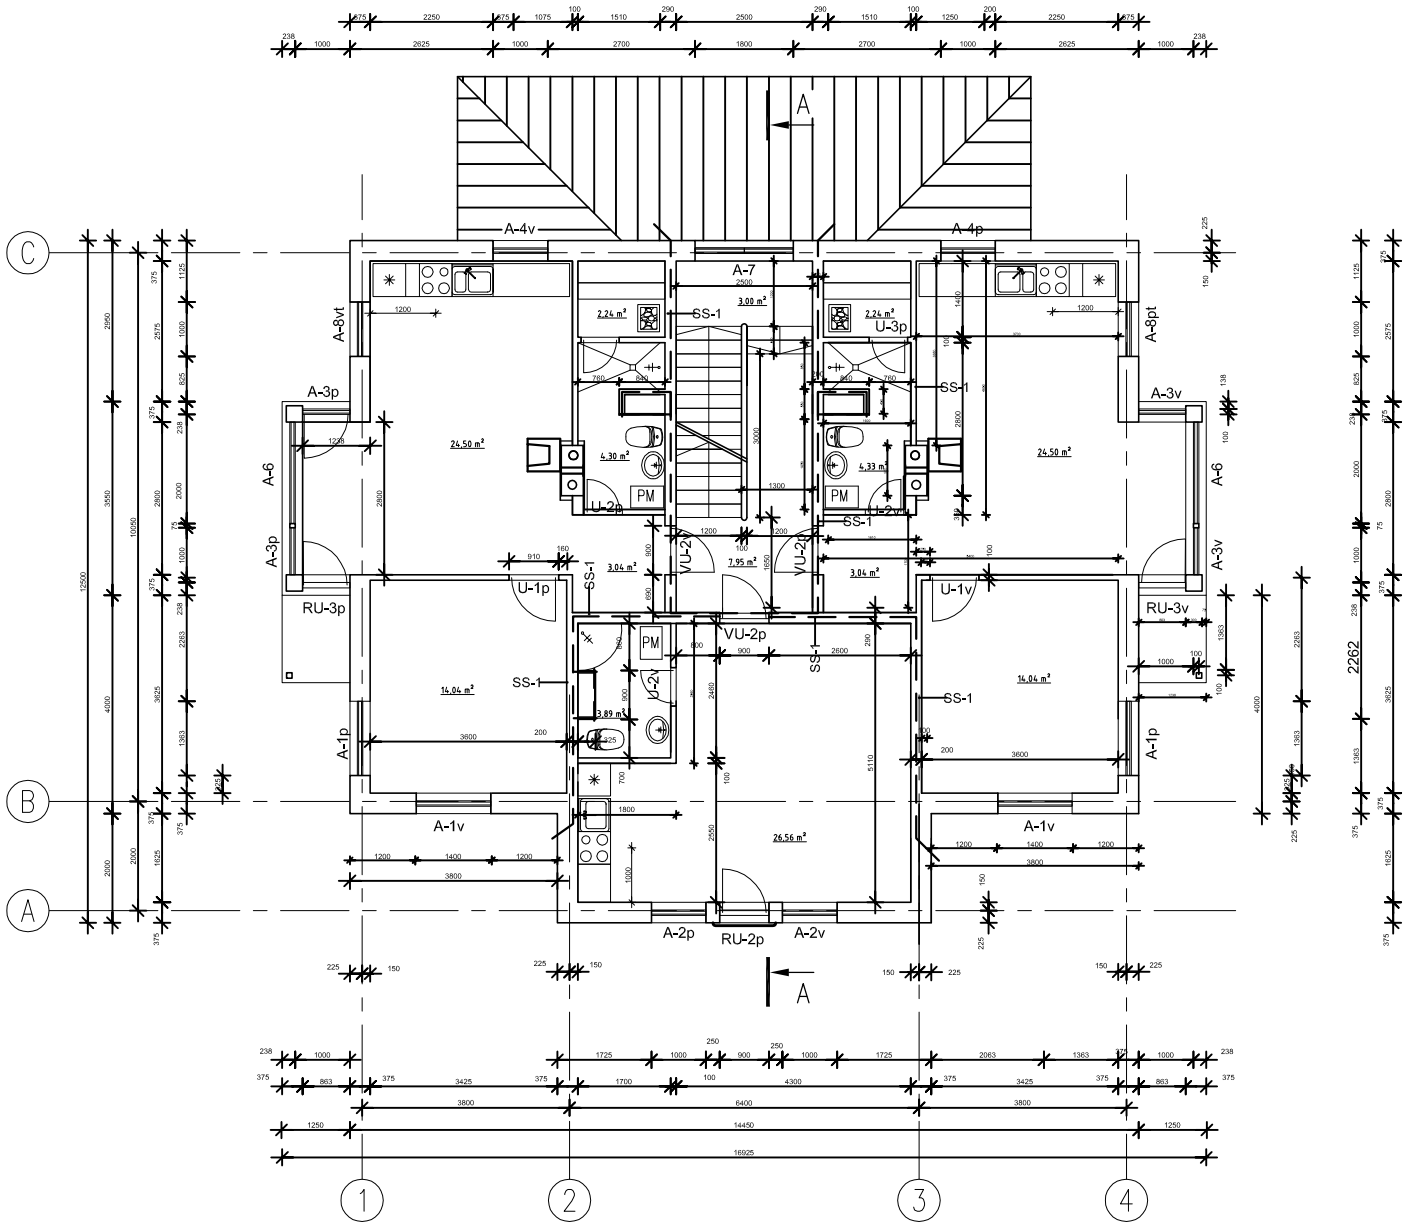

TULETÕKKESEKTSIOON EI 30

A	17.12.2006	OP	1-TOAL.KRT.SEIN NIHUTATUD; KORTSNAD, ŠAHTID KORR.
muutus	kuup.		

OÜ K2U KV TALLINNA MNT.8, PÄRNU TEL/FAX.:4431820	PÄRNU MAAKOND AUDRU VALD PAPSAARE KÜLA PÄÄSU TEE	JOONIS NR. 3
PROJEKTEERIJA: PAUL NEY	KORTERELAMU PROJEKT	MÕÕT: M1:100
	II KORRUSE PLAAN	2006 A

OBJEKTI NIMI AADRESS	KORTERELAMU PÄRNUMAA, AUDRU VALD, PAPSAARE KÜLA, PÄÄSU tee		KUUPÄEV 20.06.2006
NIMI JA ALLKIRI Ins. Paul Ney; Andres Volens		JOONISE SISU II KORRUSE PLAAN	MÕÕTKAVA
KPME KONSTRUKTIIVNE ARHITEKTUURNE DISAIN Inseneribüroo KPME OÜ, Veerenni 56, Tallinn, EE11313, tel.6839070, fax 6839089, litsents EE-0041,reg.kood 10506686	TÖÖ NR.	PROJ. STAAD. PP	PROJ. OSA AE	JOON. NR. 102