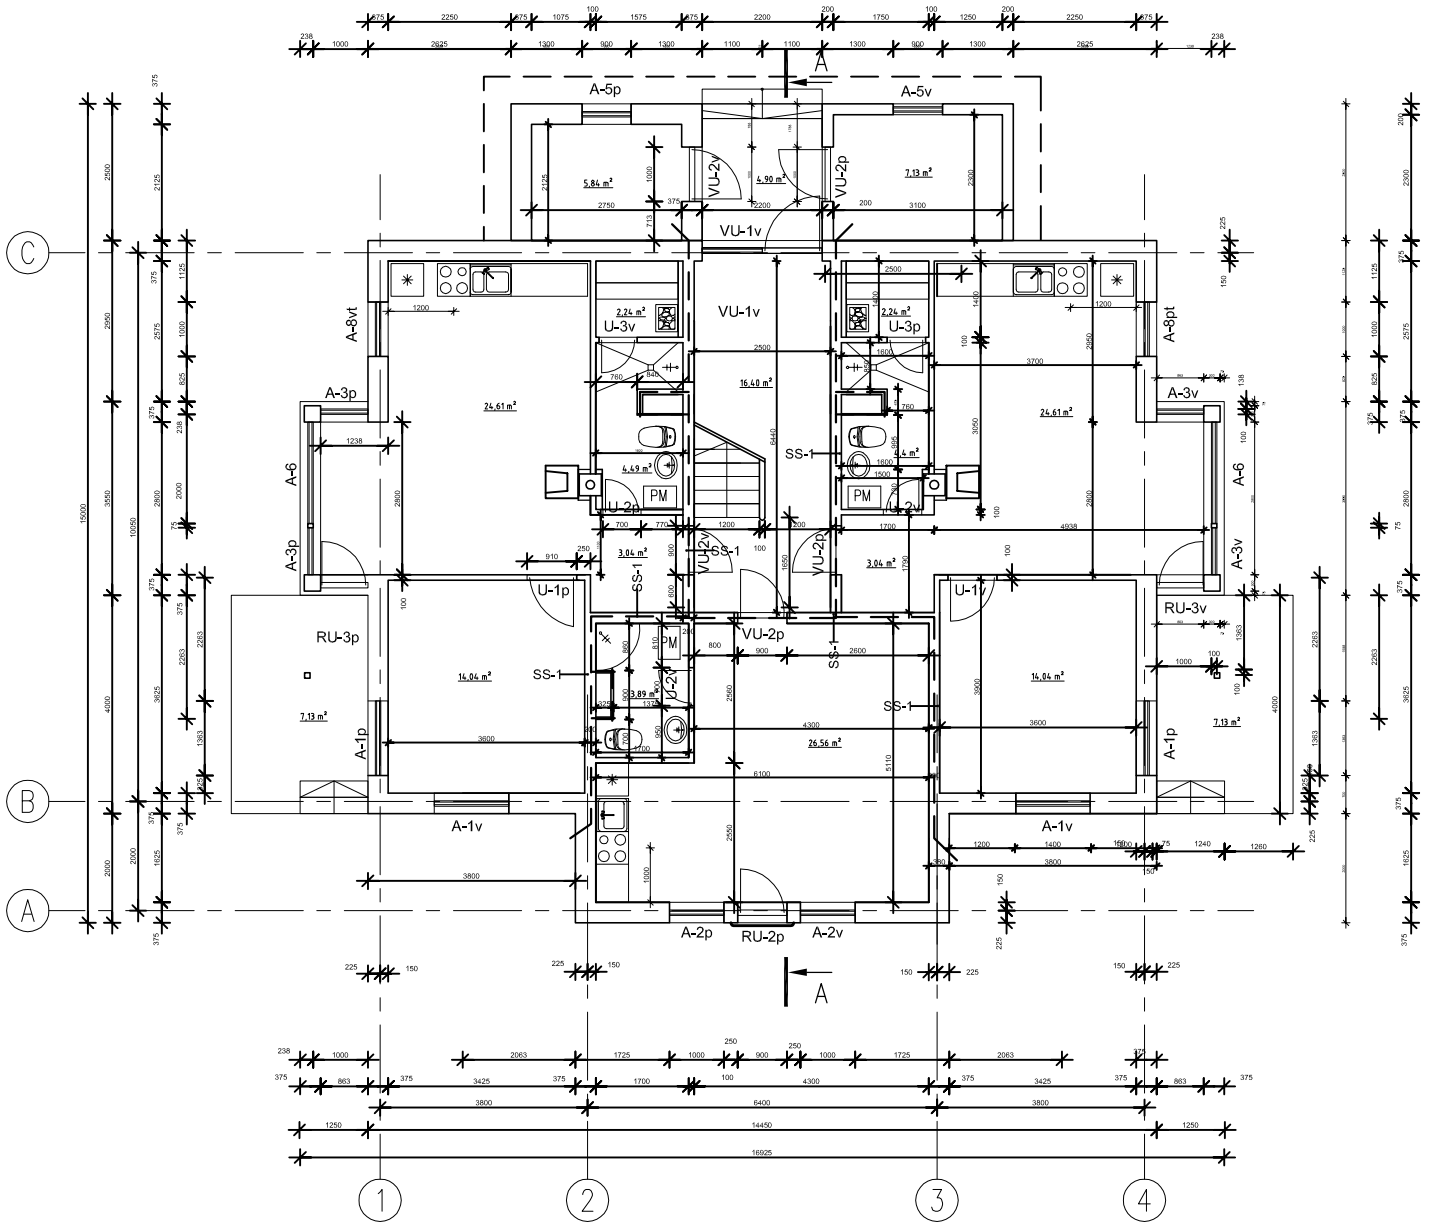

TULETÕKKESEKTSIOON EI 30

A	17.12.2006	OP	1-TOAL.KRT.SEIN NIHUTATUD; KORTSNAD, ŠAHTID KORR.
muutus	kuup.		

OÜ K2U KV TALLINNA MNT.8, PÄRNU TEL/FAX.:4431820	PÄRNU MAAKOND AUDRU VALD PAPSAARE KÜLA PÄÄSU TEE	JOONIS NR. 2
PROJEKTEERIJA: PAUL NEY	KORTERELAMU PROJEKT	MÕÕT: M1:100
	I KORRUSE PLAAN	2006 A

OBJEKTI NIMI AADRESS	KORTERELAMU PÄRNUMAA, AUDRU VALD, PAPSAARE KÜLA, PÄÄSU tee		KUUPÄEV 20.06.2006
NIMI JA ALLKIRI Ins. Paul Ney; Andres Volens		JOONISE SISU I KORRUSE PLAAN	MÕÕTKAVA

KPME KONSTRUKTIIVNE ARHITEKTUURNE DISAIN
Inseneribüroo KPME OÜ, Veerenni 56, Tallinn, EE11313, tel.6839070, fax 6839089, litsents EE-8041,reg.kood 10506686

TÖÖ NR.	PROJ. STAAD.	PROJ. OSA	JOON. NR.
	PP	AE	101