


Lõige II-II

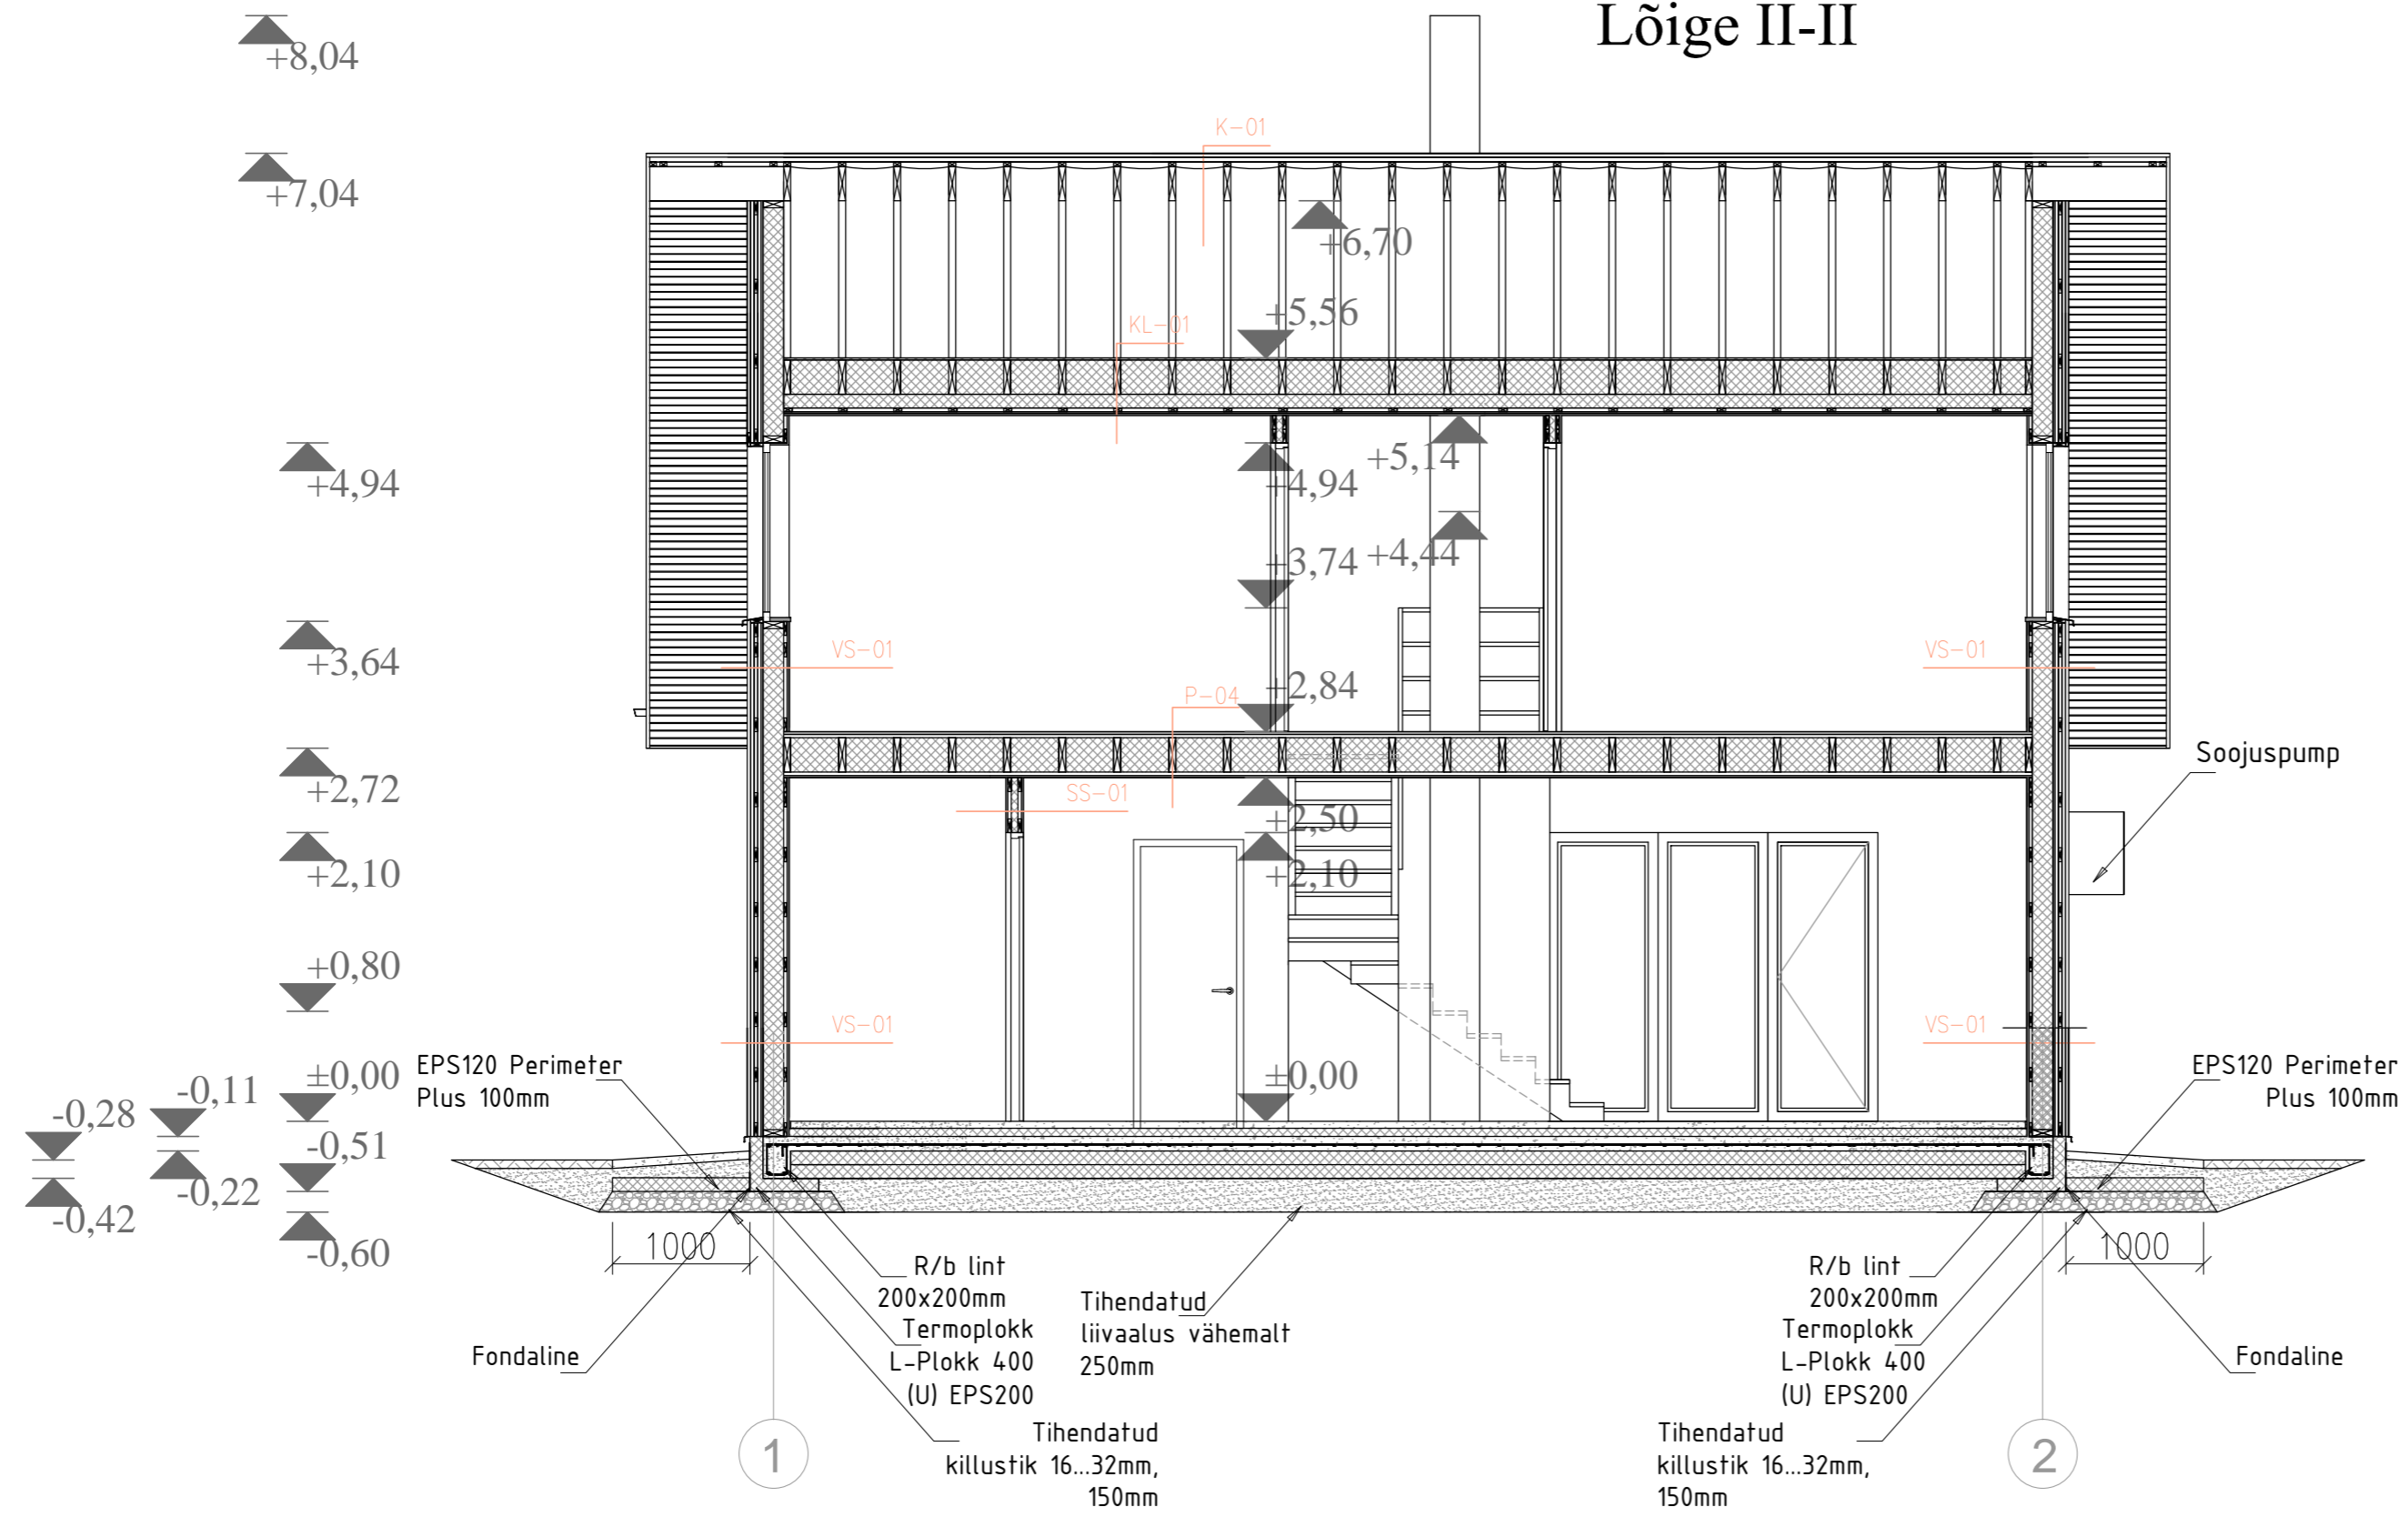

VS-01
Siseviimistlus
OSB3-plaat 15mm
Laudis 25x100 mm sammuga 600 mm
Aurutöke Isover Vario Duplex
Kandev puitkarkass 150mm, s. 600mm, +
soojustus mineraalvill (soojusjuhtivus 0,033 W/mK)
Tuuletöke Isover VKL 13
Roovitus 25x100mm, s. 600mm (tuulutus)
Horisontaalne roovitus 25x100mm, s. 600mm
Vertikaalne laud moodus 25x150 mm, s. 75mm
Vertikaalne laud moodus 25x100 mm, s. 125mm

VS-02
Hor. voodrilaud 12mm
Laudis 25x100 mm sammuga 600 mm
Alum. foolium
Vert.roovitus 50x50mm s.600, kivivill 50 mm
Hüdroisolatsioon
OSB3-plaat 15mm
Laudis 25x100 mm sammuga 600 mm
Aurutöke Isover Vario Duplex
Kandev puitkarkass 150mm, s. 600mm, +
soojustus mineraalvill (soojusjuhtivus 0,033 W/mK)
Tuuletöke Isover VKL 13
Roovitus 25x100mm, s. 600mm (tuulutus)
Horisontaalne roovitus 25x100mm, s. 600mm
Vertikaalne laud moodus 25x150 mm, s. 75mm
Vertikaalne laud moodus 25x100 mm, s. 125mm

SS-01
Siseviimistlus
OSB3-plaat 15mm
Laudis 25x100 mm sammuga 600 mm
Aurutöke Isover Vario Duplex
Kandev puitkarkass 50mm, s. 600mm, +
soojustus mineraalvill (soojusjuhtivus 0,033 W/mK)
Laudis 25x100 mm sammuga 600 mm
OSB3-plaat 15mm
Siseviimistlus

SS-02
Siseviimistlus
OSB3-plaat 15mm
Laudis 25x100 mm sammuga 600 mm
Aurutöke Isover Vario Duplex
Kandev puitkarkass 50mm, s. 600mm, +
soojustus mineraalvill (soojusjuhtivus 0,033 W/mK)
Laudis 25x100 mm sammuga 600 mm
OSB3-plaat 15mm
Hüdroisolatsioon
Vert.roovitus 50x50mm s.600, kivivill 50 mm
Alum. foolium
Vert.karkass 25x100mm s.600, õhkvahe 25 mm
Hor. voodrilaud 12mm

SS-03
Siseviimistlus
OSB3-plaat 15mm
Laudis 25x100 mm sammuga 600 mm
Aurutöke Isover Vario Duplex
Kandev puitkarkass 100mm, s. 400mm, +
soojustus mineraalvill (soojusjuhtivus 0,033 W/mK)
Laudis 25x100 mm sammuga 600 mm
OSB3-plaat 15mm
Siseviimistlus

P-01
Parkett 20mm/Keraamiline plaat 20mm
Kipsivalu põrand 50mm
Ehituskile 0,2mm, jätkud ülekattega, teibitult
Soojus Thermopõrandaplaat 60mm
R/b kiht armatuur kahes kihis
(al.Ø8 #150x150 ül.Ø6 #150x150) 105mm
Ehituskile 0,2mm, jätkud ülekattega, teibitult
Soojus EPS100 (100+100mm) 200mm
Liivalus (tihendada K=0,98, Kf=2m/õöp) 250mm
Alum. foolium
Puitkarkass 25x100mm s.600, õhkvahe 25 mm
Voodrilaud 12mm

P-02
Keraamiline plaat 20mm
Hüdroisolatsioon
Kipsivalu põrand 50mm
Ehituskile 0,2mm, jätkud ülekattega, teibitult
Soojus Thermopõrandaplaat 60mm
R/b kiht armatuur kahes kihis
(al.Ø8 #150x150 ül.Ø6 #150x150) 105mm
Ehituskile 0,2mm, jätkud ülekattega, teibitult
Soojus EPS100 (100+100mm) 200mm
Liivalus (tihendada K=0,98, Kf=2m/õöp) 250mm
Ol.ol. aluspinnas (mitte külmakerkohtlik), tihendada K=0,95

P-03
Immutatud terrasslaud
Immutatud pruss 50x100 s.400mm

P-04
Parkett 20mm
OSB 20 mm
Laudis 25x100 mm sammuga 100 mm
Puitkonstruktsioon 50x250 mm sammuga 400 mm,
250 mm kivivill vahel
Aurutöke Isover Vario Duplex
Laudis 25x100 mm sammuga 600 mm
OSB3-plaat 15mm
Siseviimistlus

P-05
Parkett 20mm
OSB 20 mm
Laudis 25x100 mm sammuga 100 mm
Puitkonstruktsioon 50x250 mm sammuga 400 mm,
250 mm kivivill vahel
Aurutöke Isover Vario Duplex
Laudis 25x100 mm sammuga 600 mm
OSB3-plaat 15mm
Hüdroisolatsioon
Roovitus 50x50mm s.600, kivivill 50 mm
Alum. foolium
Puitkarkass 25x100mm s.600, õhkvahe 25 mm
Voodrilaud 12mm

KL-01
Tuuletöke kipsplaat 9mm
Kandev puitkarkass 250mm, s.400mm+
soojustus mineraalvill 250mm
Roovitus 100x100mm s. 400mm+
soojustus mineraalvill 100mm
Aurutöke kile
Kubarprofiilidel kipslagi 28mm+2x13mm
Siseviimistlus

K-01
Metallprofiil (kivikujuline "Tare")
Roovlatid 25x100mm sammuga max.450mm
Distsantsliistud 50x25mm
Aluskate armeeritud kile
Sarikad 50x175mm s.600mm

K-02
Metallprofiil (kivikujuline "Tare")
Roovlatid 25x100mm sammuga max.450mm
Distsantsliistud 50x25mm
Aluskate armeeritud kile
Sarikad 50x175mm s.600mm, liistud 25x25mm,
tuuletökeplaat 15mm vahel + kivivill 100mm vahel
Puitkonstruktsioon 50x200 mm sammuga 600 mm,
200 mm kivivill vahel
Laudis 25x100 mm sammuga 100 mm
Aurutöke kile
Kubarprofiilidel kipslagi (plaat 2xkihti)
Siseviimistlus

Lõige II-II		
Objekt :	Aiamaja ehitusprojekt	Stadium : EP
Pärnu maakond, Häädemeste vald, Metsapoole küla		Mõõtkaava : 1:50
Tellija :		
Pädev isik:		
Projekteerija:		Leht : 5/8