


KIHTPLASTIK
PAKSUS 24 mm, PIKKUS 2900 mm

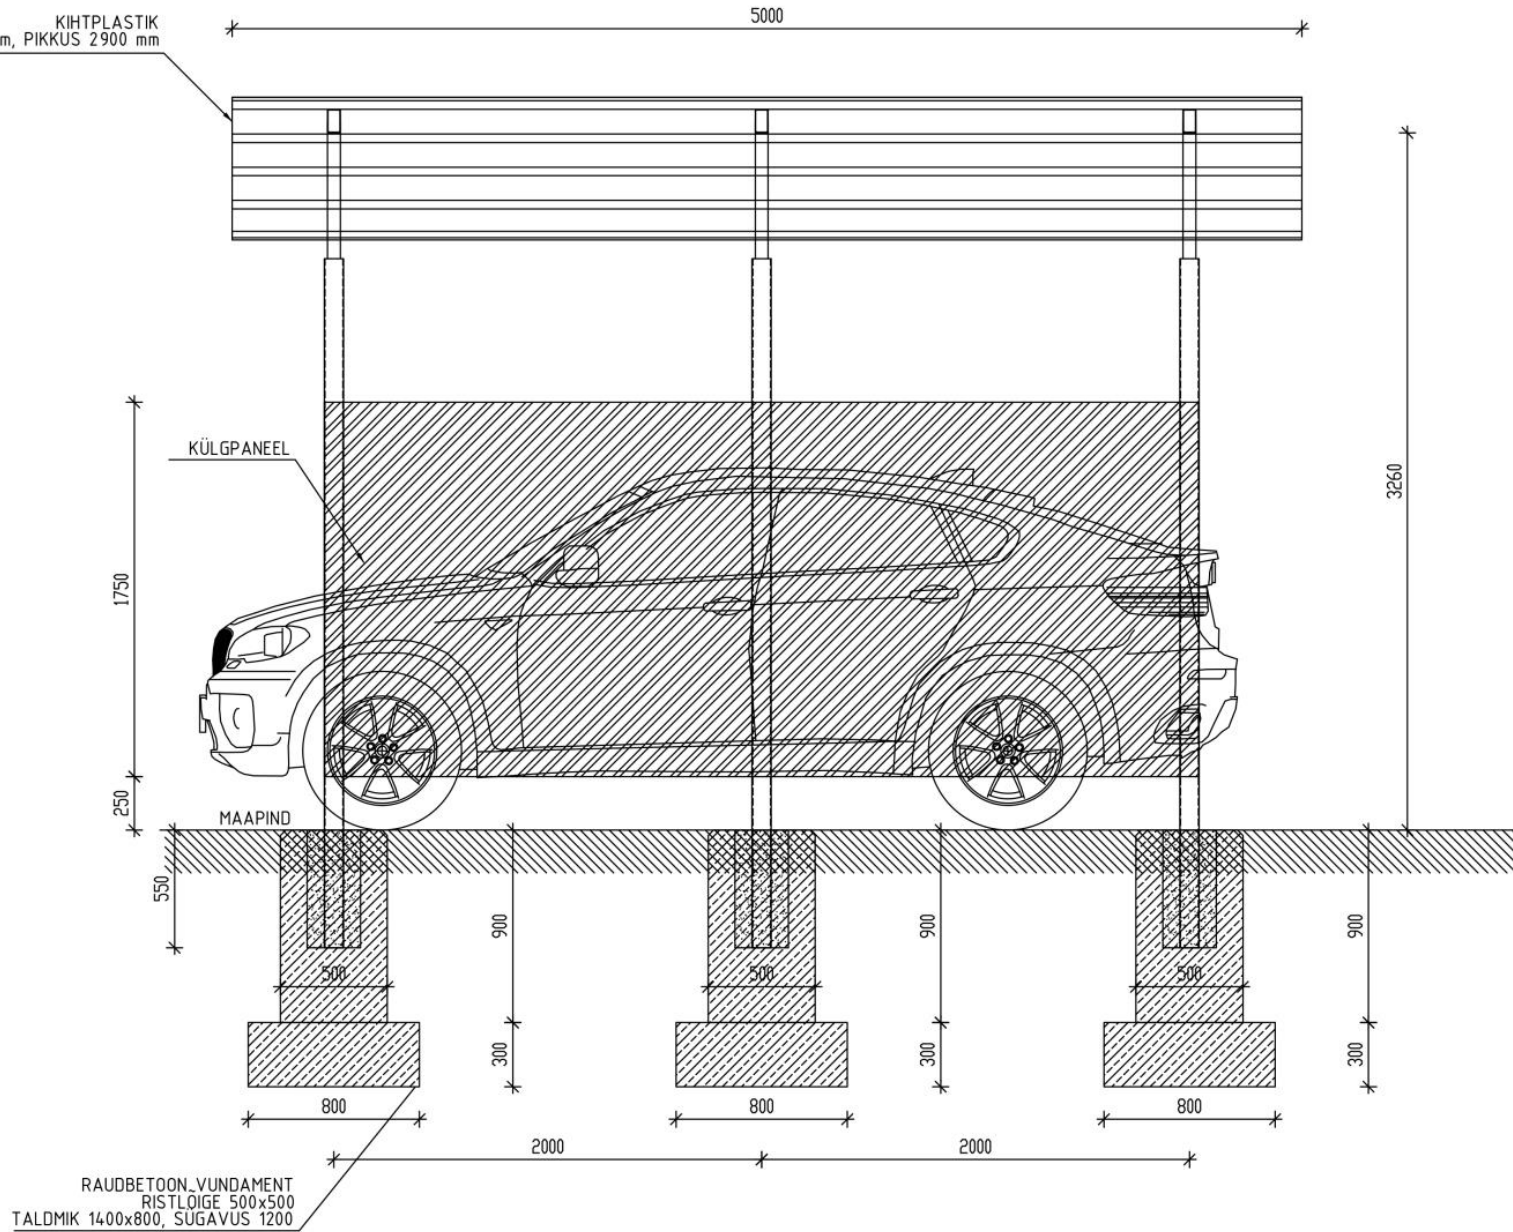

KÜLGPAANEEL

MAAPIND

RAUSBETON_VUNDAMENT
RISTLOIGE 500x500
TALDMIK 1400x800, SUGAVUS 1200

TÖÖ NR	STAADIUM PP	JÕONISE NR V5-03	MÕÖTKAVA 1:25	VASTUTAJA	
TÖÖ NIMETUS AUTOVARJUALUNE				KUIUPÄEV	
TELLIJA				JÕONISE NIMETUS ALUMIINIUM VARJUALUSE VAADE	