



KELDRIKORRUSE PLAAN  
M 1 : 100

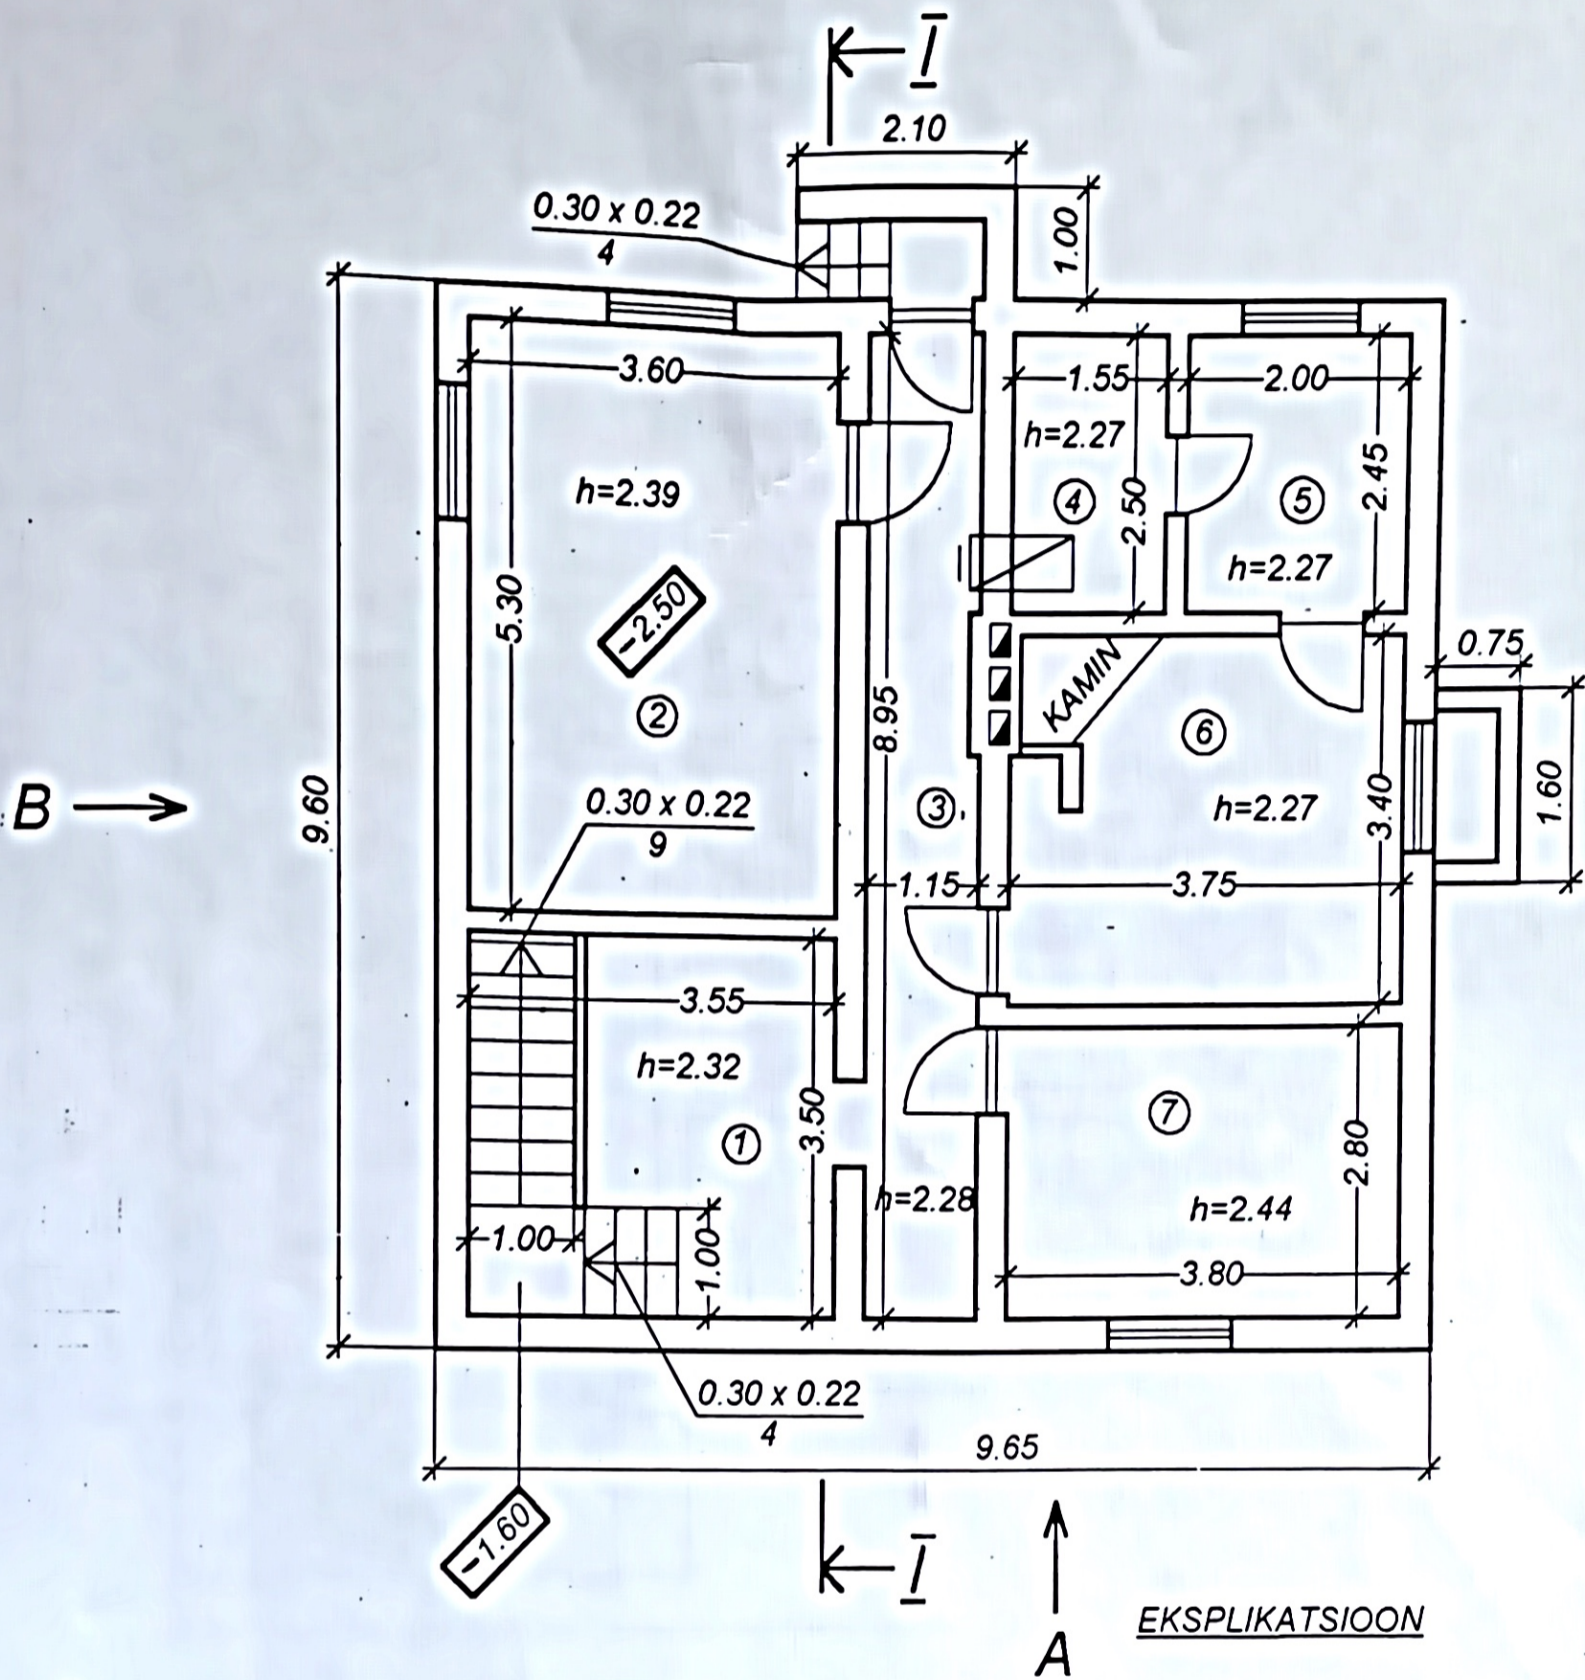

NB! MÕÖDUD MEETRITES

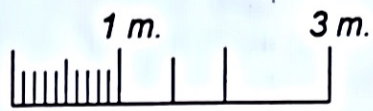

EKSPLIKATSIOON

|   |            |                      |
|---|------------|----------------------|
| 1 | TREPIKODA  | 12.43 m <sup>2</sup> |
| 2 | PUUKUUR    | 19.08 m <sup>2</sup> |
| 3 | KORIDOR    | 10.29 m <sup>2</sup> |
| 4 | LELIRUUM   | 3.88 m <sup>2</sup>  |
| 5 | PESURUUM   | 4.90 m <sup>2</sup>  |
| 6 | KAMINARUUM | 12.75 m <sup>2</sup> |
| 7 | PANIPAİK   | 10.64 m <sup>2</sup> |

Objekti aadress

I

Töö liik:

INVENTARISEERIMINE

Joonise liik:

INVENTARISEERIMINE

Number:

8 (14)

Objekti nimetus:

INDIVIDUAALELAMU

Joonise nimetus:

KELDRIKORRUSE  
PLAAN

Mõõkava  
1 : 100

Töö number:

Projekti osa:

Joon. nr....

8

TEOSTAS:

KUUPÄEV: DETSEMBER 1997

*Handwritten signature*

97189