



Vertikaalne aknapale soojustamine

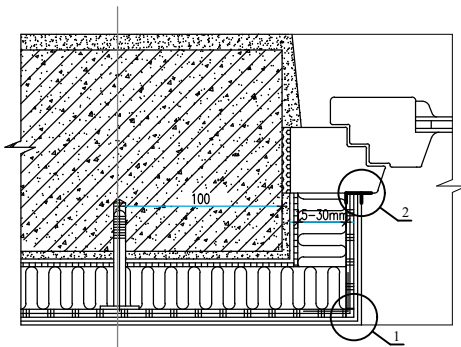


VS-03

Sõlm 1

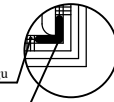


Mineraalne armeerimisseguga
+ klaaskiudvõrk
Nurgalist
klaaskiudvõrguga

Sõlm 2

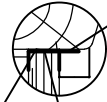

Kaitseprofiil
Aknaprofiil
Iseliimuv tihend


Horisontaalne aknapale soojustamine

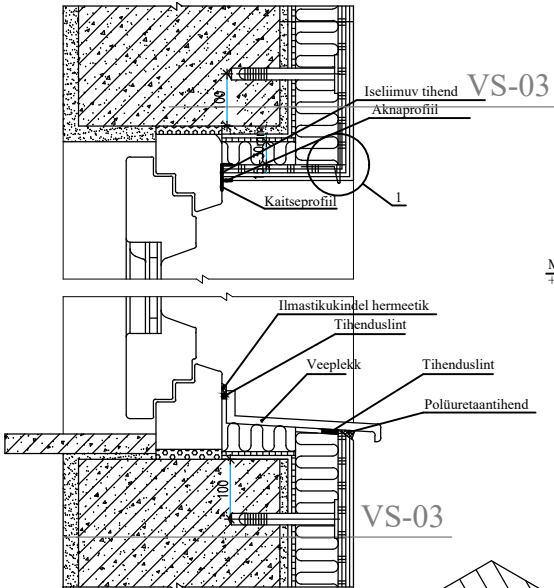

VS-03

VS-03

Sõlm 1

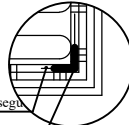

Mineraalne armeerimisseguga
+ klaaskiudvõrk
Nurgalist
klaaskiudvõrguga

VS-3

Kasutusvalmis/tooneeritav struktuurkrohv

Kruunt

Mineraalne armeerimisseguga + 2xklaaskiudvõrk

Lisatugevdus isolatsioonitüüblidega


Soojusisolatsiooniplaadid EPS120 100mm

Kleepsegu

Aluskruunt

Ol.olev seinakonstruktsioon

Akna veepleki paigaldus

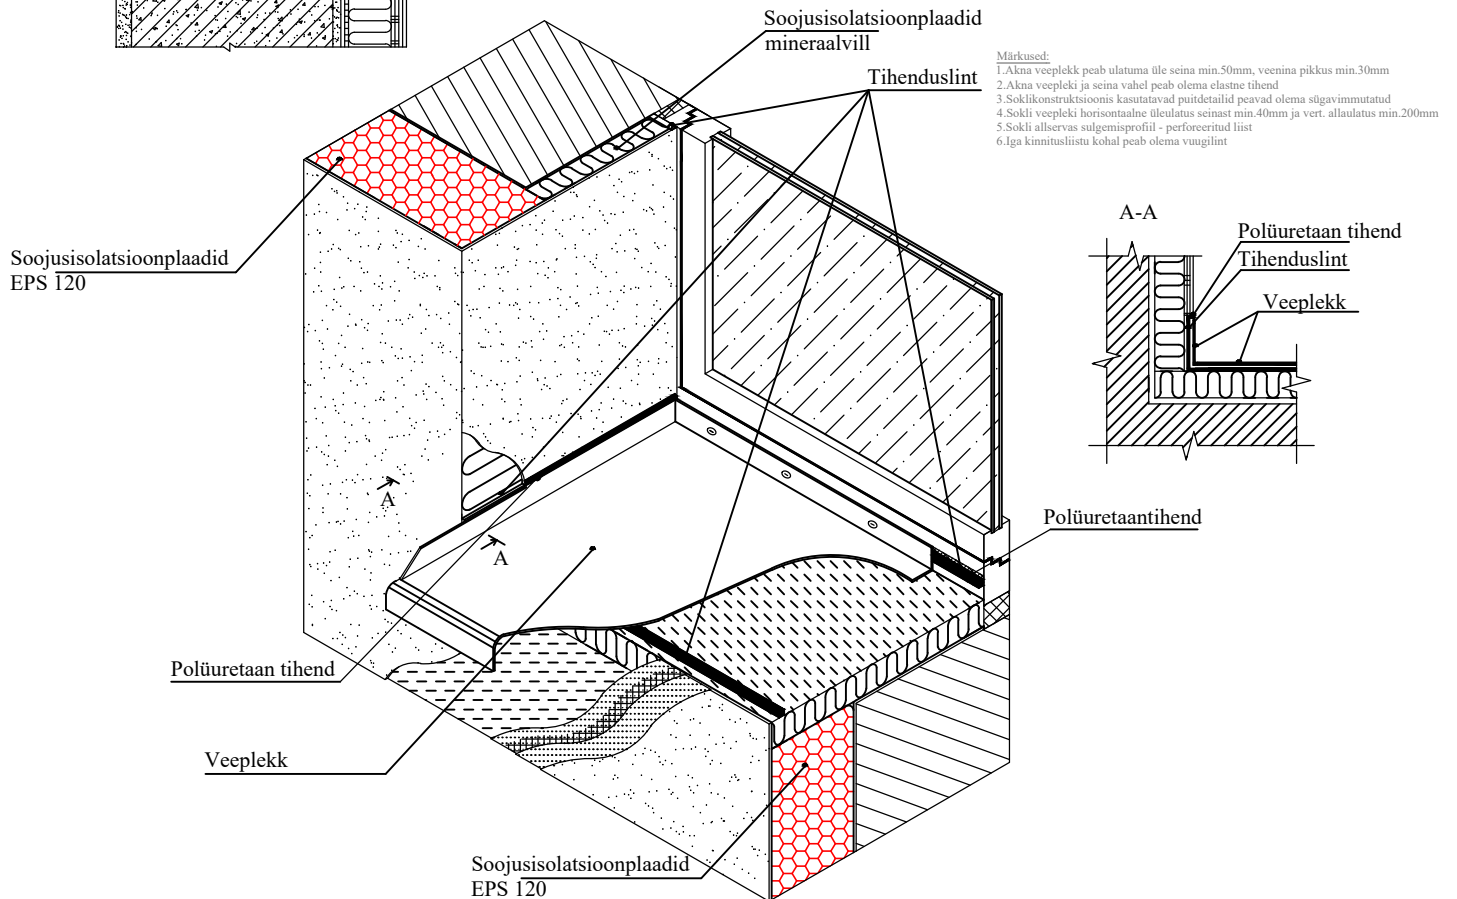

Märksusi:

1. Akna veeplekk peab ulatuma üle seina min.50mm, veenina pikkus min.30mm
2. Akna veepleki ja seina vahel peab olema elastne tihend
3. Soklikonstruktsioonis kasutatavad puitdetailid peavad olema sügavimmutatud
4. Sokli veepleki horisontaalne üleulatus seinast min.40mm ja vert. allalatus min.200mm
5. Sokli allservas sulgemisprofiil - perforeeritud liist
6. Iga kinnituslistu kohal peab olema vuugilist