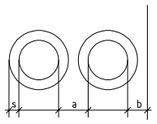

Tabel 1. Torude isoleerimine ja paigalduskaugused

Läbimõõt	Sari 21			Sari 22			Sari 23			Sari 24			Sari 25		
Du mm	s	a	b	s	a	b	s	a	b	s	a	b	s	a	b
10...49	20	90	60	30	110	70	40	130	80	50	150	90	60	170	100
50...89	30	110	70	40	130	80	50	150	90	60	170	100	80	210	120

Tabel 2. Küttetorude kinnituskaugused (+20°C)

Süsinikterastoru du, mm	mm
12...15	1250
18	1500
22	2000
28	2250
35	2750
42	3000
54	3500
64	3500

RADIAATORITE MARKEERING

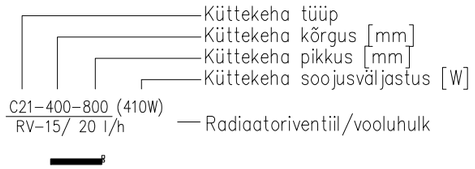

LÕIKEST TAGA– VÕI ALLPOOL ASUV NÄHTAV TORU

LÕIKEST EES– VÕI ÜLALPOOL ASUV NÄHTAV TORU

SULGVENTIIL

TORUSTIKE MARKEERING

FUNKTSIOON: —— 000 000

KR RADIAATORKÜTE

MÕÕDUD: MM

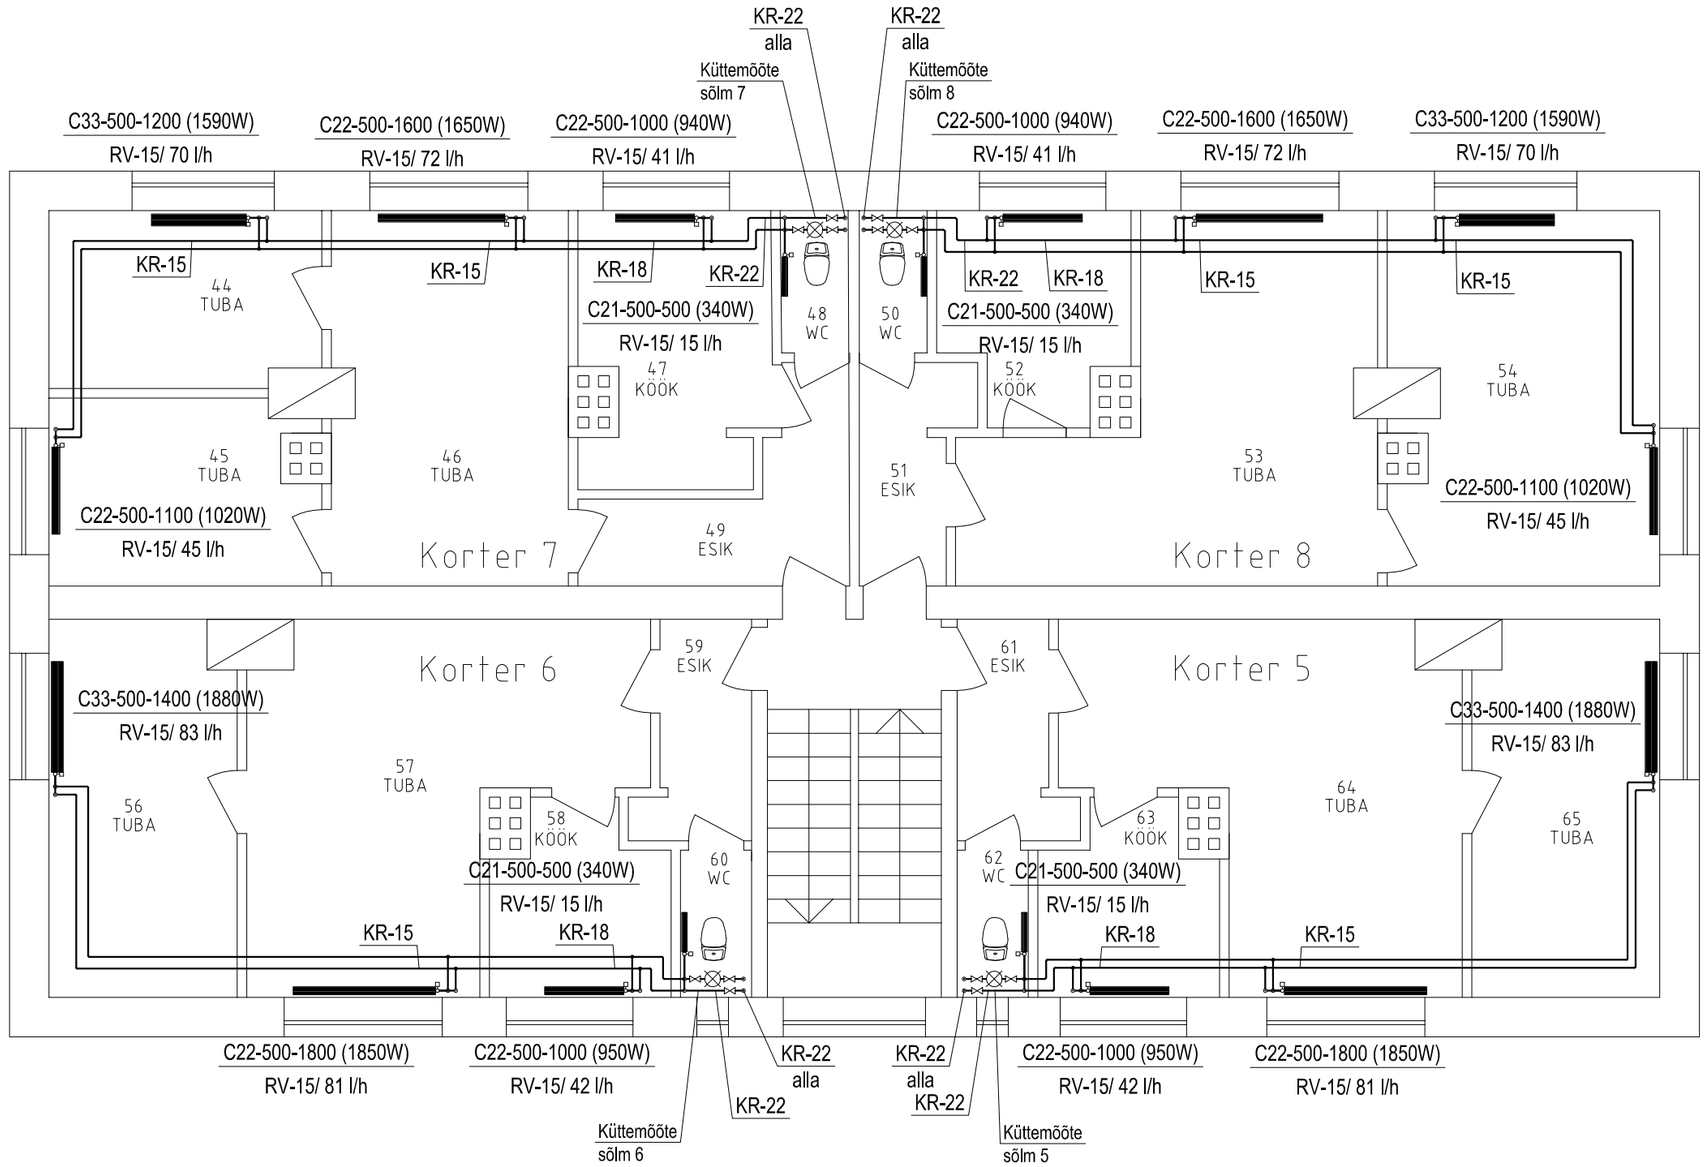

MÄRKUSED:

Radiaatorküttesüsteemis on soojuskandjaks vesi arvutuslike parameetritega **70/50°C**.
Radiaatoriküttetorustik ehitada süsinikterastorust (pressitavate liitmikutega terastoru).
Küttetorustiku läbiviigud tuletõkketarinditest tihendada nii, et see ei vähendaks tarindi tulepüsivusvõimet.
Kõik radiaatorid varustada termostaatventiilidega pealevoolul, kuulsulgudega tagasivoolul ning õhueraldusventiilidega.
RADIAATORIVENTIILIDENA KASUTADA DÜNAAMILISI TERMOSTAATVENTIILE "AQ" (OVENTROP).
KUI ANTUD VENTIILE EI KASUTADA TULEB PÜSTIKUD VARUSTADA LIINISEADEVENTIILIDEGA.
Küttetorustiku püstikud kuni korterite soojusarvestiteni isoleerida vastavalt seeriale 23;
Keldrikorruse küttetorustikud isoleerida vastavalt seeriale 24;
Nähtavale jäävate torustike isolatsioon katta heleda PVC kattega.
Radiaatorite ühendused teha süsinikterastorust De15.
Küttesüsteemi kõrgematesse punktidesse paigaldada automaatsed õhueraldusventiilid.
Süsteemi madalamatesse punktidesse paigaldada tühjendusventiilid.
Kõik nähtavale jäävad toruühendused peavad olema esteetiliselt teostatud.
Küttetorustike paigaldamisel arvestada teiste eriosadega.

Nr.	Muudatus	Nimi		Kuup.

TÖÖ NIMETUS: KORTERELAMU EHITUSPROJEKT PÕLVA	TÖÖ NR.	STAADIUM: PP	TELLIJA: PÕLVA VALD, PÕLVA LINN, I KÜ
JOONISE NIMETUS: 2. KORRUSE PLAAN KÜTE			
JOONISE NR.: KV–5–03 / ERIALA: KV / SKAALA: 1:75			E 1