


Tabel 1. Torude isoleerimine ja paigalduskaugused

Läbimõõt Dn mm	Sari 21			Sari 22			Sari 23			Sari 24			Sari 25		
	s	a	b	s	a	b	s	a	b	s	a	b	s	a	b
10...49	20	90	60	30	110	70	40	130	80	50	150	90	60	170	100
50...89	30	110	70	40	130	80	50	150	90	60	170	100	80	210	120

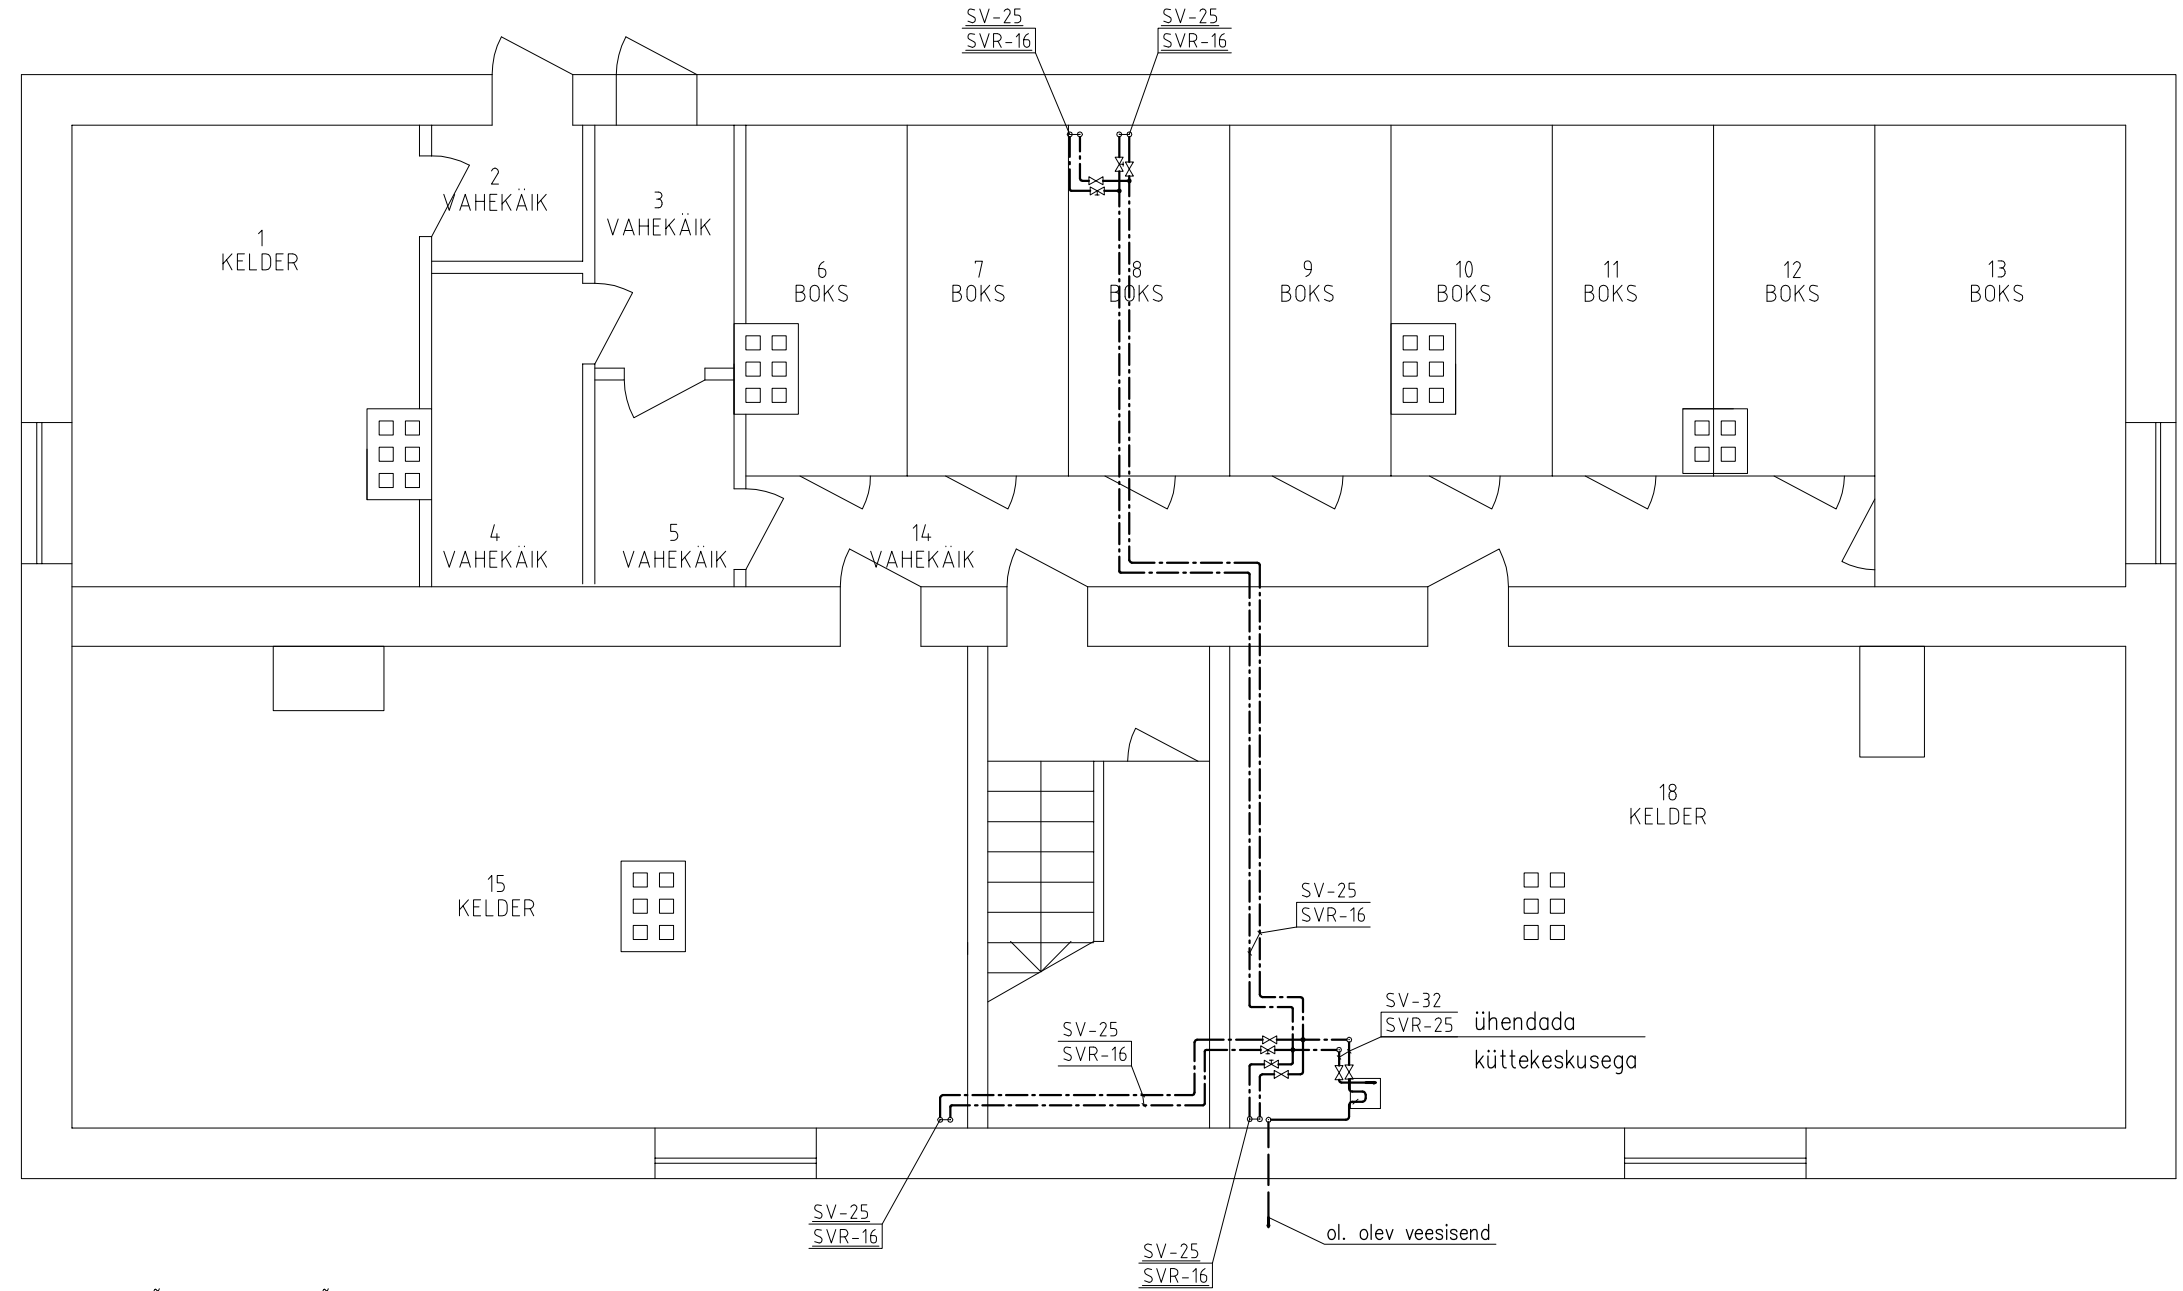

- LÖIKEST TAGA- VÕI ALLPOOL ASUV NÄHTAV TORU
- - - LÖIKEST EES- VÕI ÜLALPOOL ASUV NÄHTAV TORU
- ⊗ SULGVENTIIL
- ⊕ SEADEVENTIIL SOOJA TARBEVEE RINGLUSTORULE (NT AQUASTROM C, OVENTROP)

- SV - SOOJAVEETORU
- SVR - SOOJAVEE RINGLUSTORU

Horisontaalsete ja vertikaalsete torude kinnituskauused

Komposiitkorud DN	mm
<20	1200
20	1300
25	1300
32	1400
40	1400
50	1500
63	1500

Nr.	Muudatus	Nimi	Kuup.
TÖÖ NIMETUS	KORTERELAMU EHITUSPROJEKT PÕLVA	TÖÖ NR.	STAADIUM PP
TELLIJA	PÕLVA VALD, PÕLVA LINN,	Ü	
JOONISE NIMETUS	KELDRIKORRUSE PLAAN SOOJA TARBEVEE VARUSTUS	J	
JOONISE NR.	VK-5-01	ERIALA VK	SKAALA 1:75
			E