

**K2 - Katus**  
**Projekteeritav:**  
 Katusekate - Plekk, klassik profiil  
 Horisont.roov 25x100mm  
 Vertik.roov 25x50mm  
 Katusekatte aluskate, hingav  
 Sarikad 45x195mm, s=600mm, mineraalvill 200mm

**VL2 - Vahelagi**  
**Projekteeritav:**  
 Puistevill 500mm  
 Pennid 45x195mm  
 Aurutõke  
 Roov 25x100mm, s=400mm  
 OSB plaat 15mm


**VL1 - Vahelagi**  
**Projekteeritav:**  
 Parkett  
 Parketi alusmaterjal  
 \*Märgades ruumides hüdroisol. + keraamiline plaat  
 OSB3 22mm  
 Rihimise prussid 50x100mm, s=400mm  
**Ol.olev:**  
 Laetalad(vahela projekteeritav mineraalvill)  
 Roov 25x100mm  
 OSB 15mm  
 \*Tehnoruumi lagi: 2xkipsplaat + viimistlus

**VS5**  
**Projekteeritav:**  
 Voodrilaud  
 Tuulutusroov 25x100mm  
 Tuuletõkke villaplaat 30mm  
 Puitkarkass 50x150mm  
 Soojustus märgpaig. tselluvill 200mm  
**Ol.olev:**  
 Tuhaplokk ja puitkarkasseinad ca 200mm  
**Projekteeritav viimistlus:**  
 Tuhaplokkseinaosad:  
 Krohv + viimistlus, OSB plaat 10mm või sisevoodrilaud  
 Puitkarkasseinaosad:  
 Kipsplaat + viimistlus, OSB plaat 10mm või sisevoodrilaud

**VS6**  
**Projekteeritav:**  
 Voodrilaud  
 Tuulutusroov 25x100mm  
 Tuuletõkke villaplaat 30mm  
 Puitkarkass 50x200mm s=600mm  
 Puitkarkass 50x200mm, s=600mm  
 Soojustus märgpaig. tselluvill ca 400mm  
 Aurutõke  
 Roov 25x100mm  
 OSB plaat 15mm

**P - Põrand**  
**Projekteeritav:**  
 Parkett  
 Parketi alusmaterjal  
 \*Märgades ruumides hüdroisol. + keraamiline plaat  
 R/b 100mm vesipõrandakütetorustikuga 30mm  
 Ehituskile 0,2mm  
 Soojustus EPS100 100+100mm  
 Tihendatud liiv 100mm  
 Tihendatud killustik 200mm

**V2 - Vundament**  
**Projekteeritav:**  
 Sokli krohv  
 EPS120 100mm  
 Hüdroisol.mastiks  
 R/b 150mm ol.oleva vundamenti külge betoneeritud  
**Ol.olev:**  
 Betoonvundament/ Maakivivundament

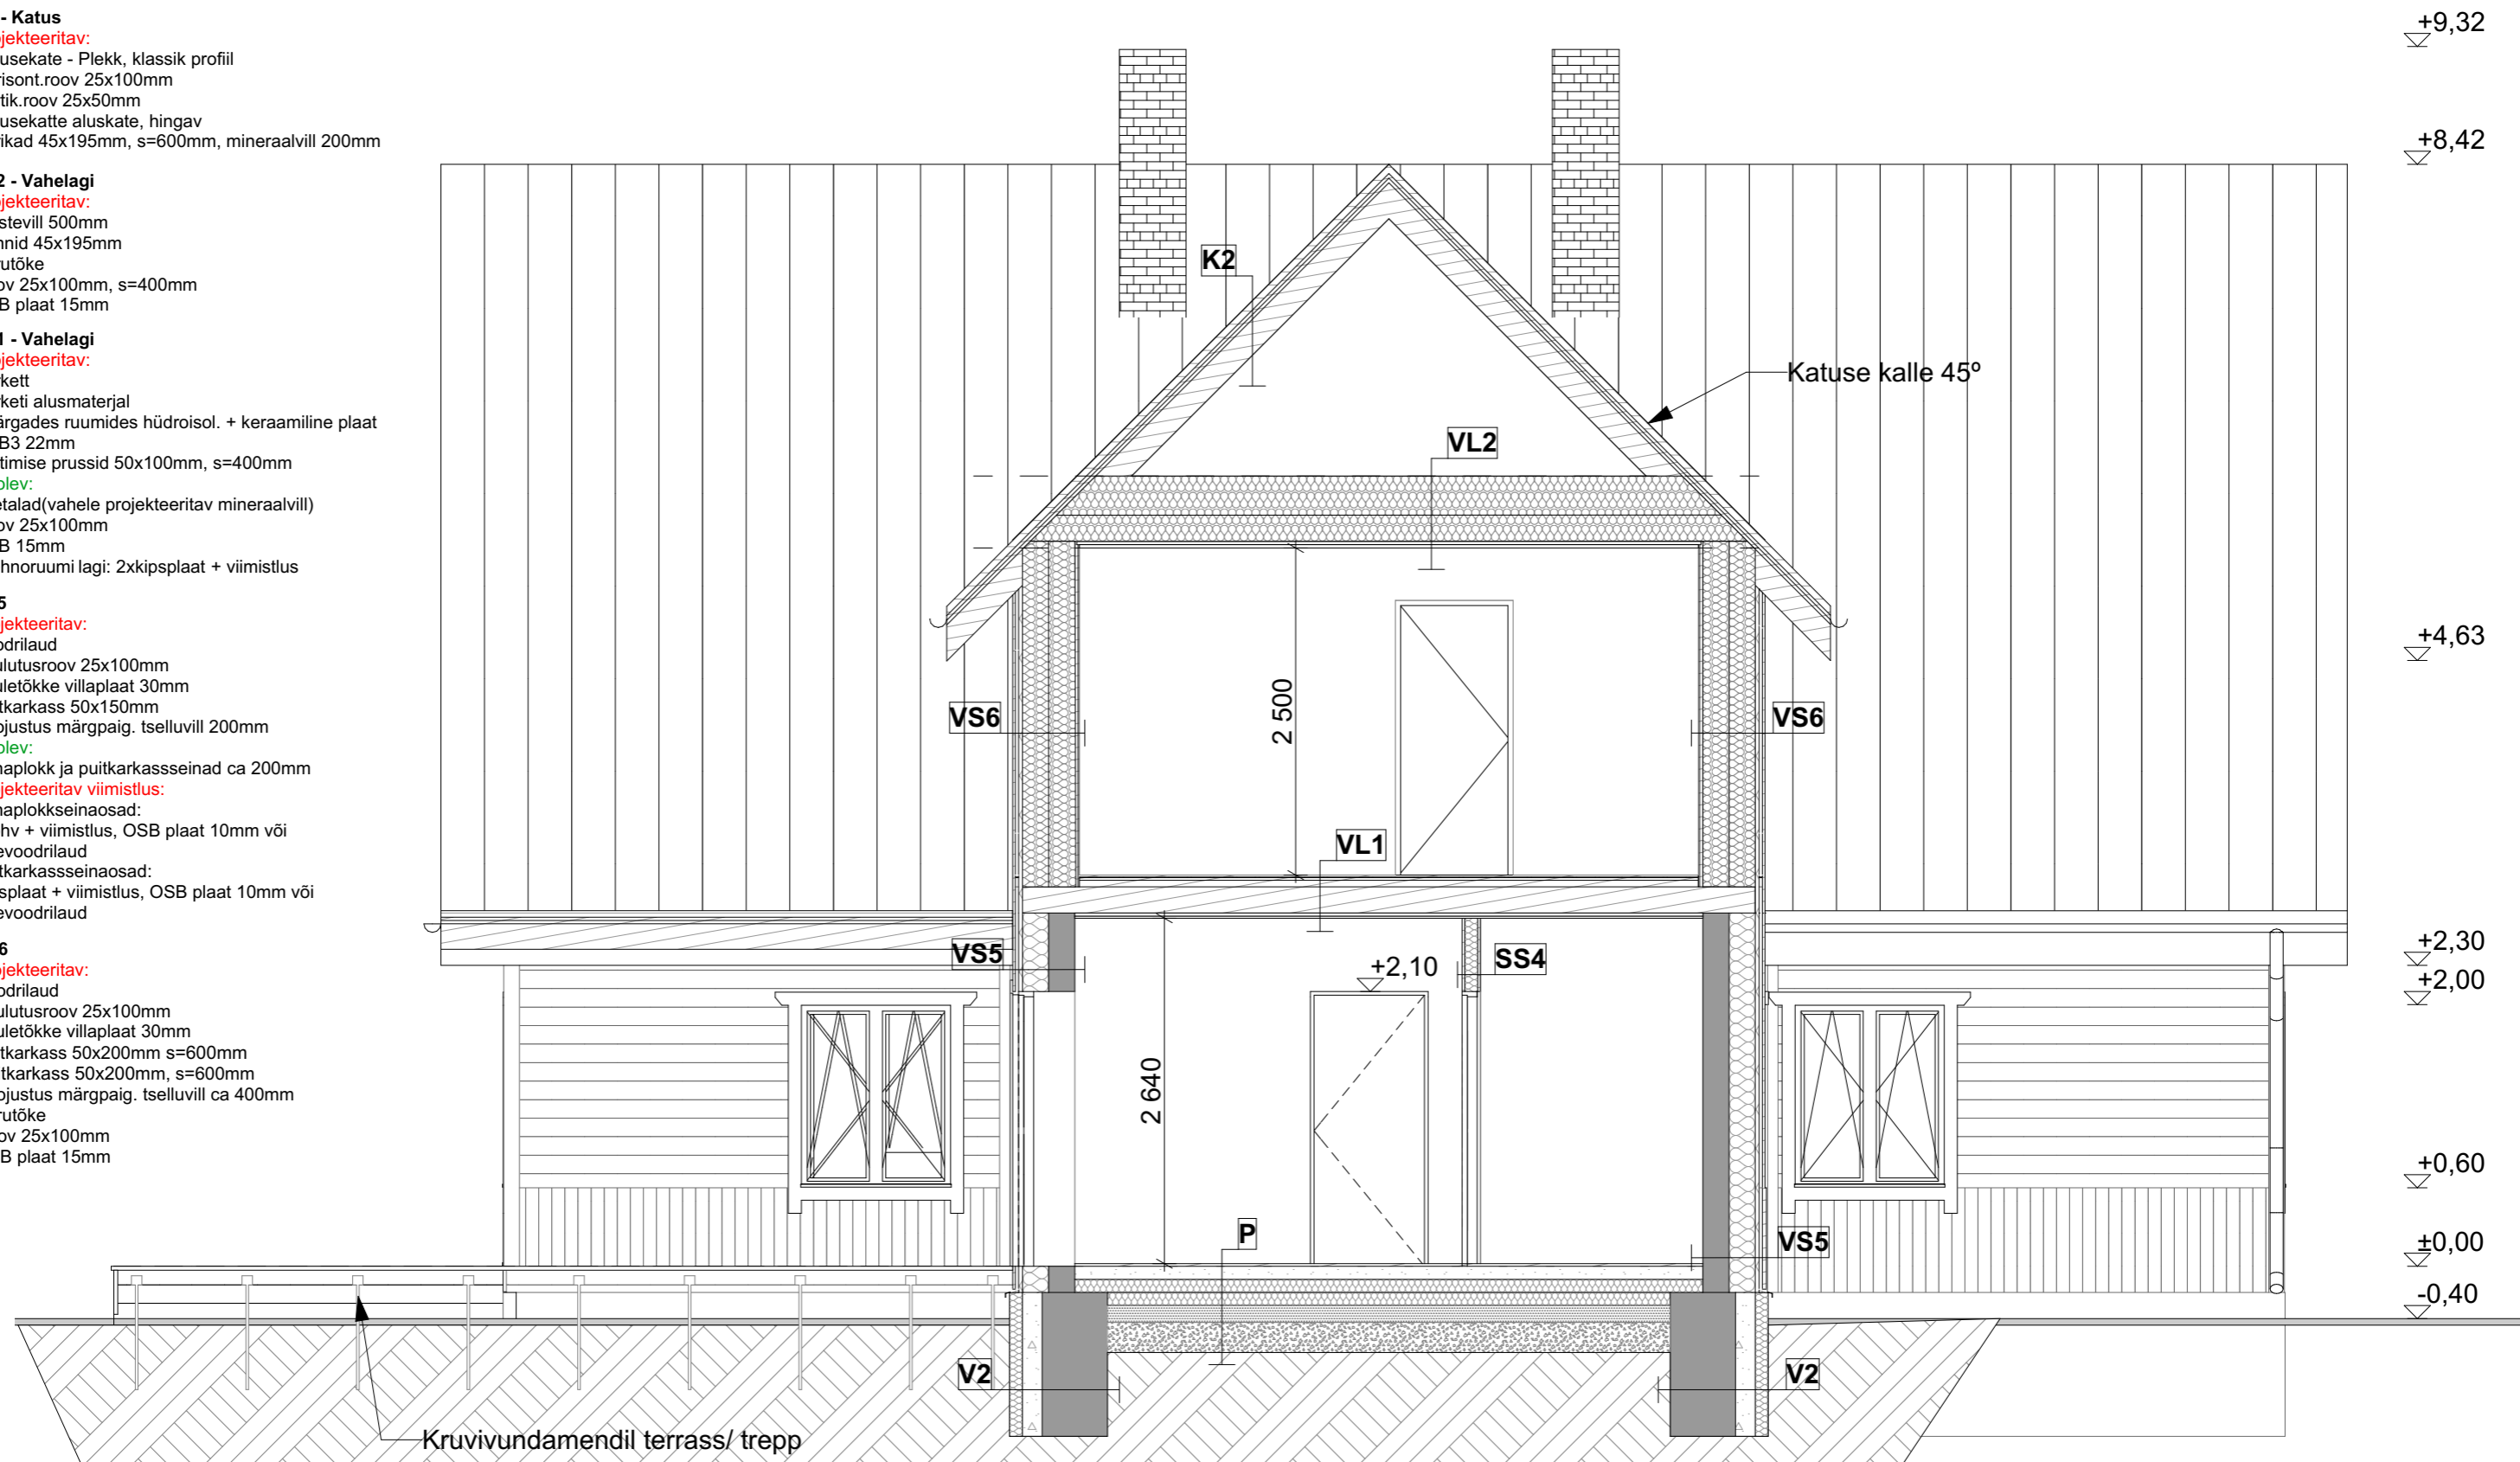

**Korsar Projects OÜ**  
 Reg nr 12773227, MTR EEP004301, MTR EEO004346  
 Tormi 5, 44317 Rakvere  
 Tel: 58507731, email: info@korsarprojects.eu

OBJEKTI ADDRESS	TOO NR.	V74R
Saare, Perila küla, Raasiku vald, Harju maakond	STADIUM	Eelprojekt
TOO NIMETUS	PROJEKTI OSA	Arhitektuurne
Üksikelamu laiendamise- ja rekonstrueerimisprojekt	JOONISE NR.	AR-06
JOONISE NIMETUS	MÕÕTKAVA	1:50
	LEHE FORMAAT	A3
	VERSION	v01

**Lõige B-B**

KUUPÄEV 21.09.2023