




			Joonise nimetus/Drawing name			
			Vundamendi Plaan			
			Projekti nimi/Project name			
			Tellija/Client			
Kontrollija/Controller	Allkiri/Signature	Formaat/Format	Objekti aadress/Object address			Materjal/Material
		A3				Leping nr./Order nr.
Projekteerija/Constructor	Allkiri/Signature	Kuupäev/Date	Projekti staadium/ Project stage	Töö nr./Work nr.	Joonise nr./Drawing nr.	Möötkava/Scale
			Eskiisprojekt		1	1:100

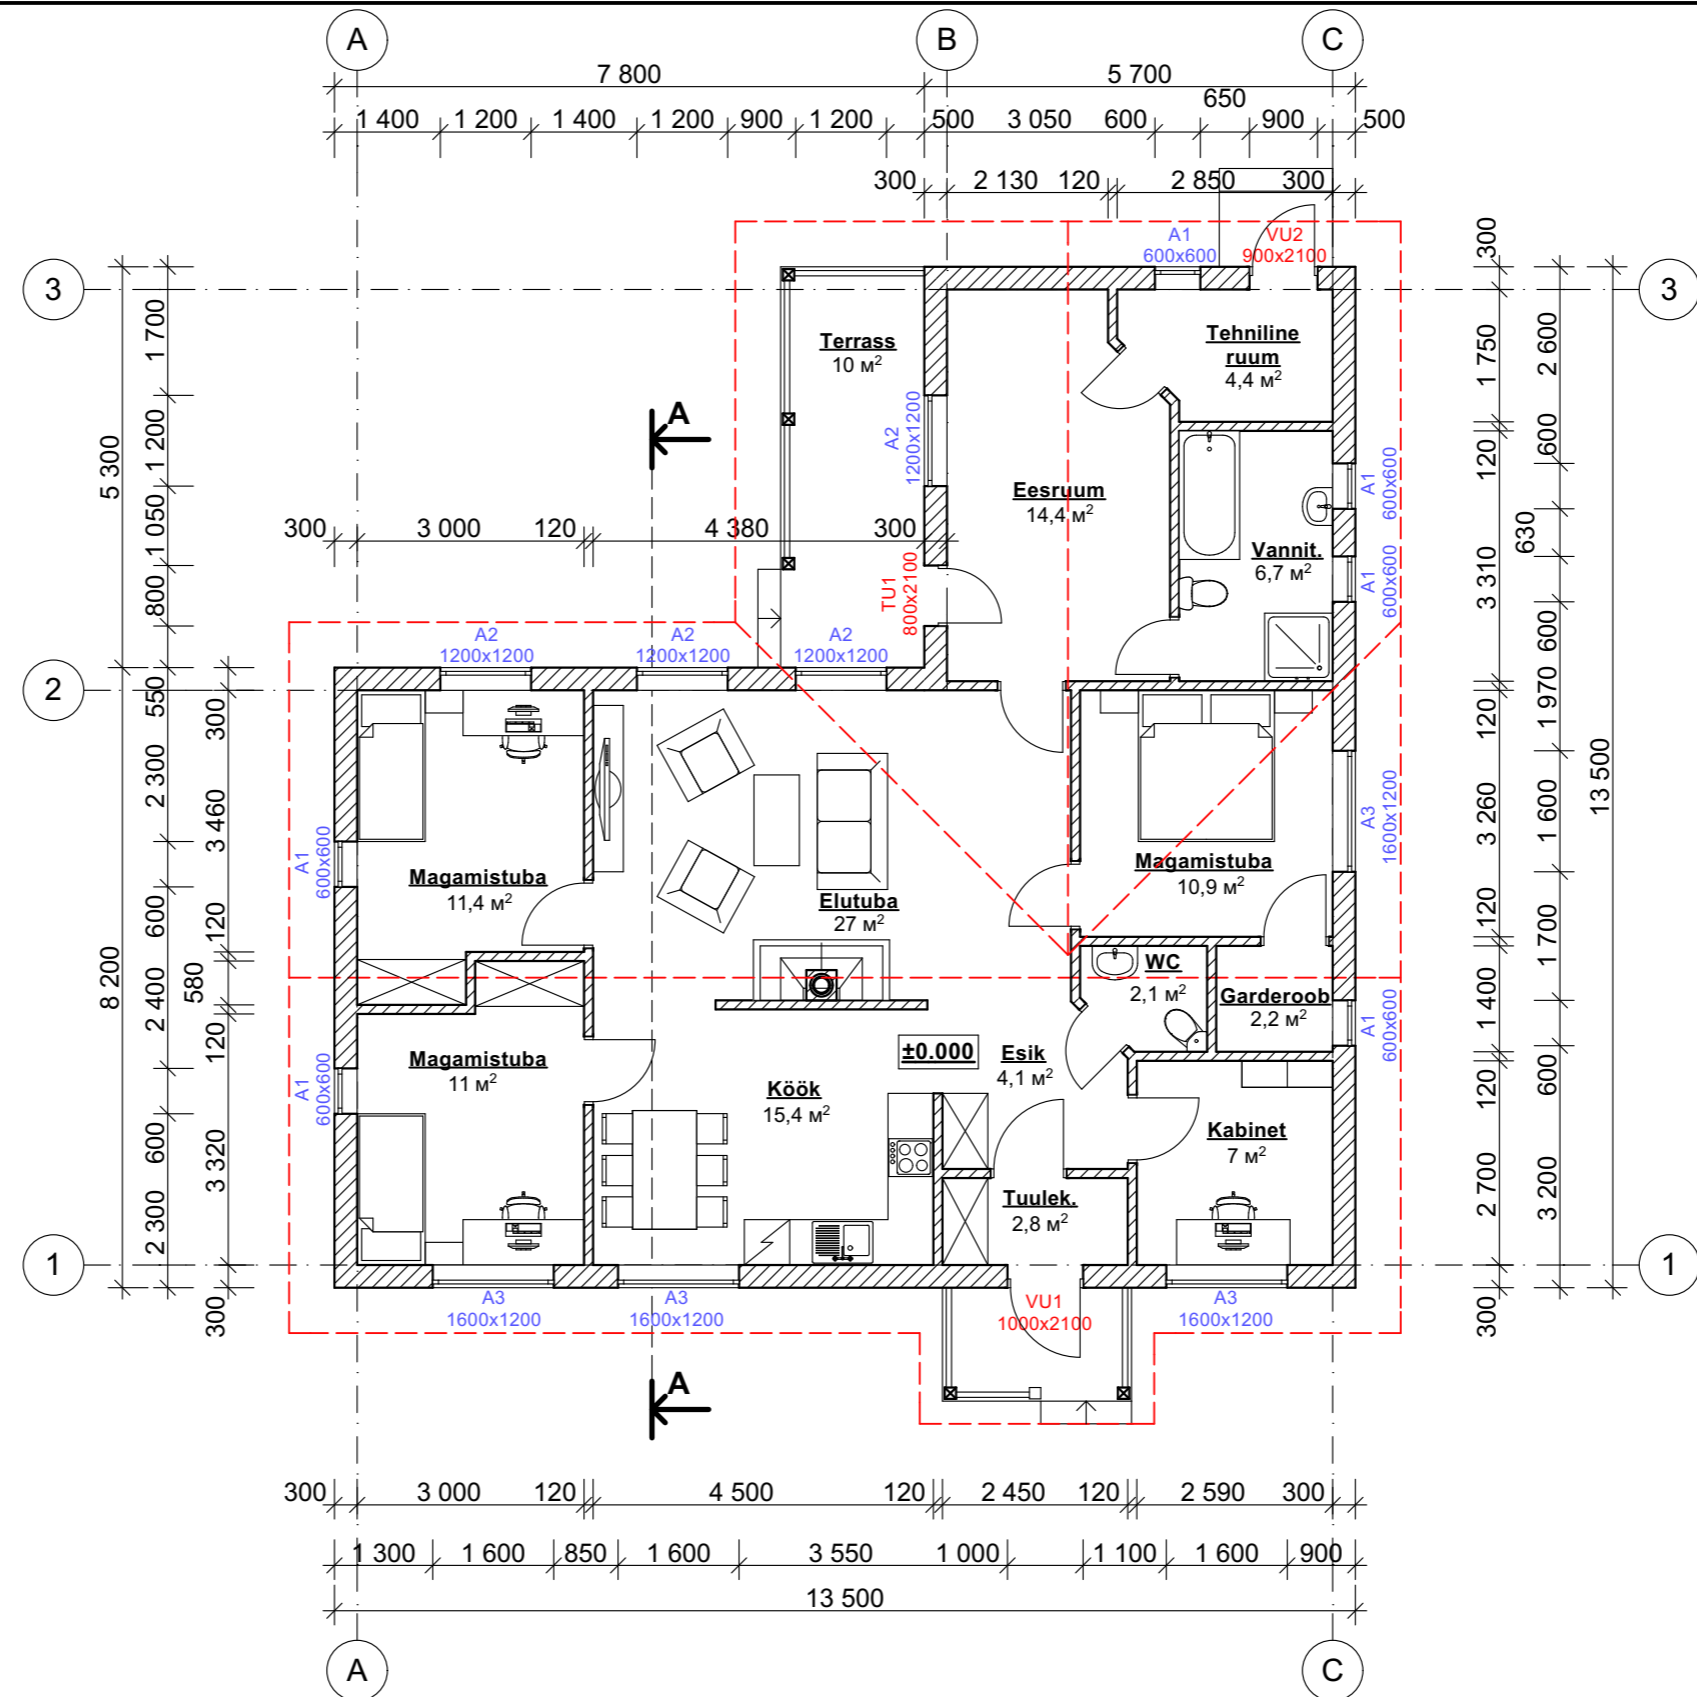

Joonise nimetus/Drawing name		<b>Korruse Plaan</b>			
Projekti nimi/Project name					
Tellija/Client					
Kontrollija/Controller	Allkiri/Signature	Formaat/Format	Objekti aadress/Object address		Materjal/Material Leping nr./Order nr.
		A3			
Projekteerija/Constructor	Allkiri/Signature	Kuupäev/Date	Projekti staadium/ Project stage	Töö nr./Work nr.	Joonise nr./Drawing nr.
			Eskiisprojekt		2
			Mõõtkava/Scale		
			1:100		

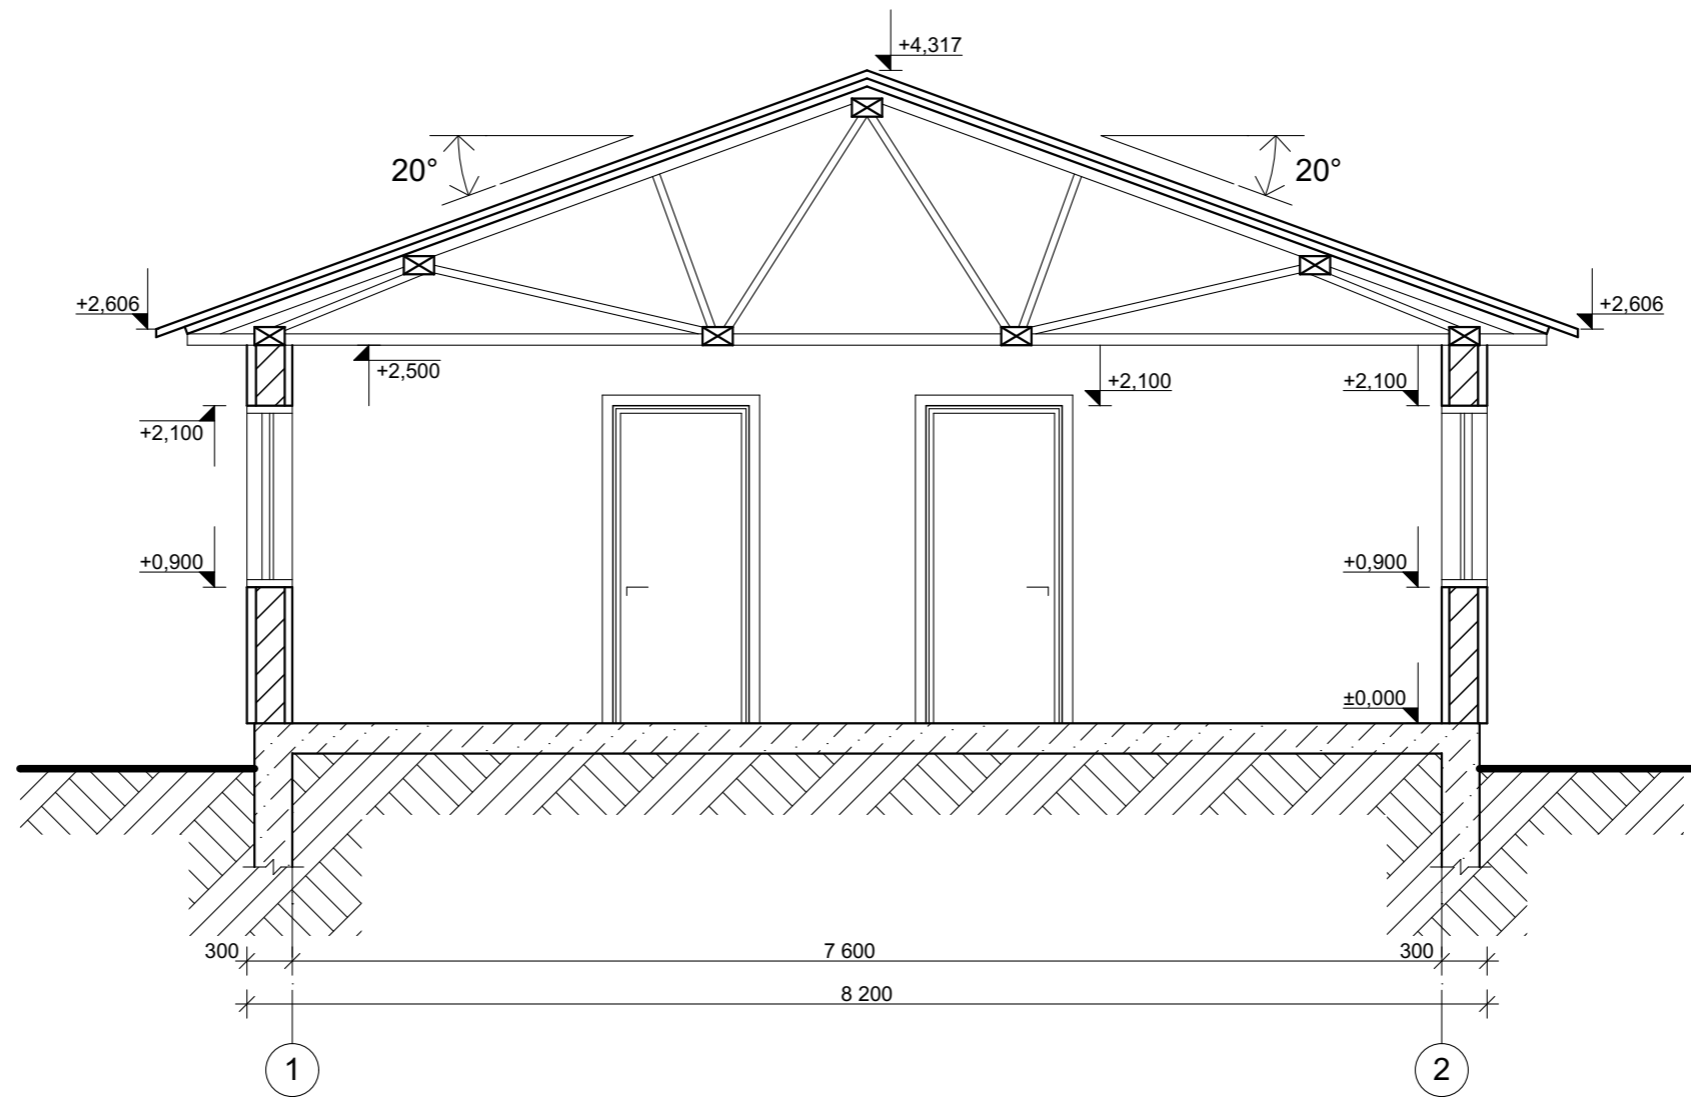


			Joonise nimetus/Drawing name <b>Lõige A-A</b>			
			Projekti nimi/Project name			
			Tellija/Client			
Kontrollija/Controller	Allkiri/Signature	Formaat/Format <b>A3</b>	Objekti aadress/Object address			Materjal/Material Leping nr./Order nr.
Projekteerija/Constructor	Allkiri/Signature	Kuupäev/Date	Projekti staadium/ Project stage <b>Eskiisprojekt</b>	Töö nr./Work nr.	Joonise nr./Drawing nr. <b>3</b>	Möötkava/Scale <b>1:50</b>

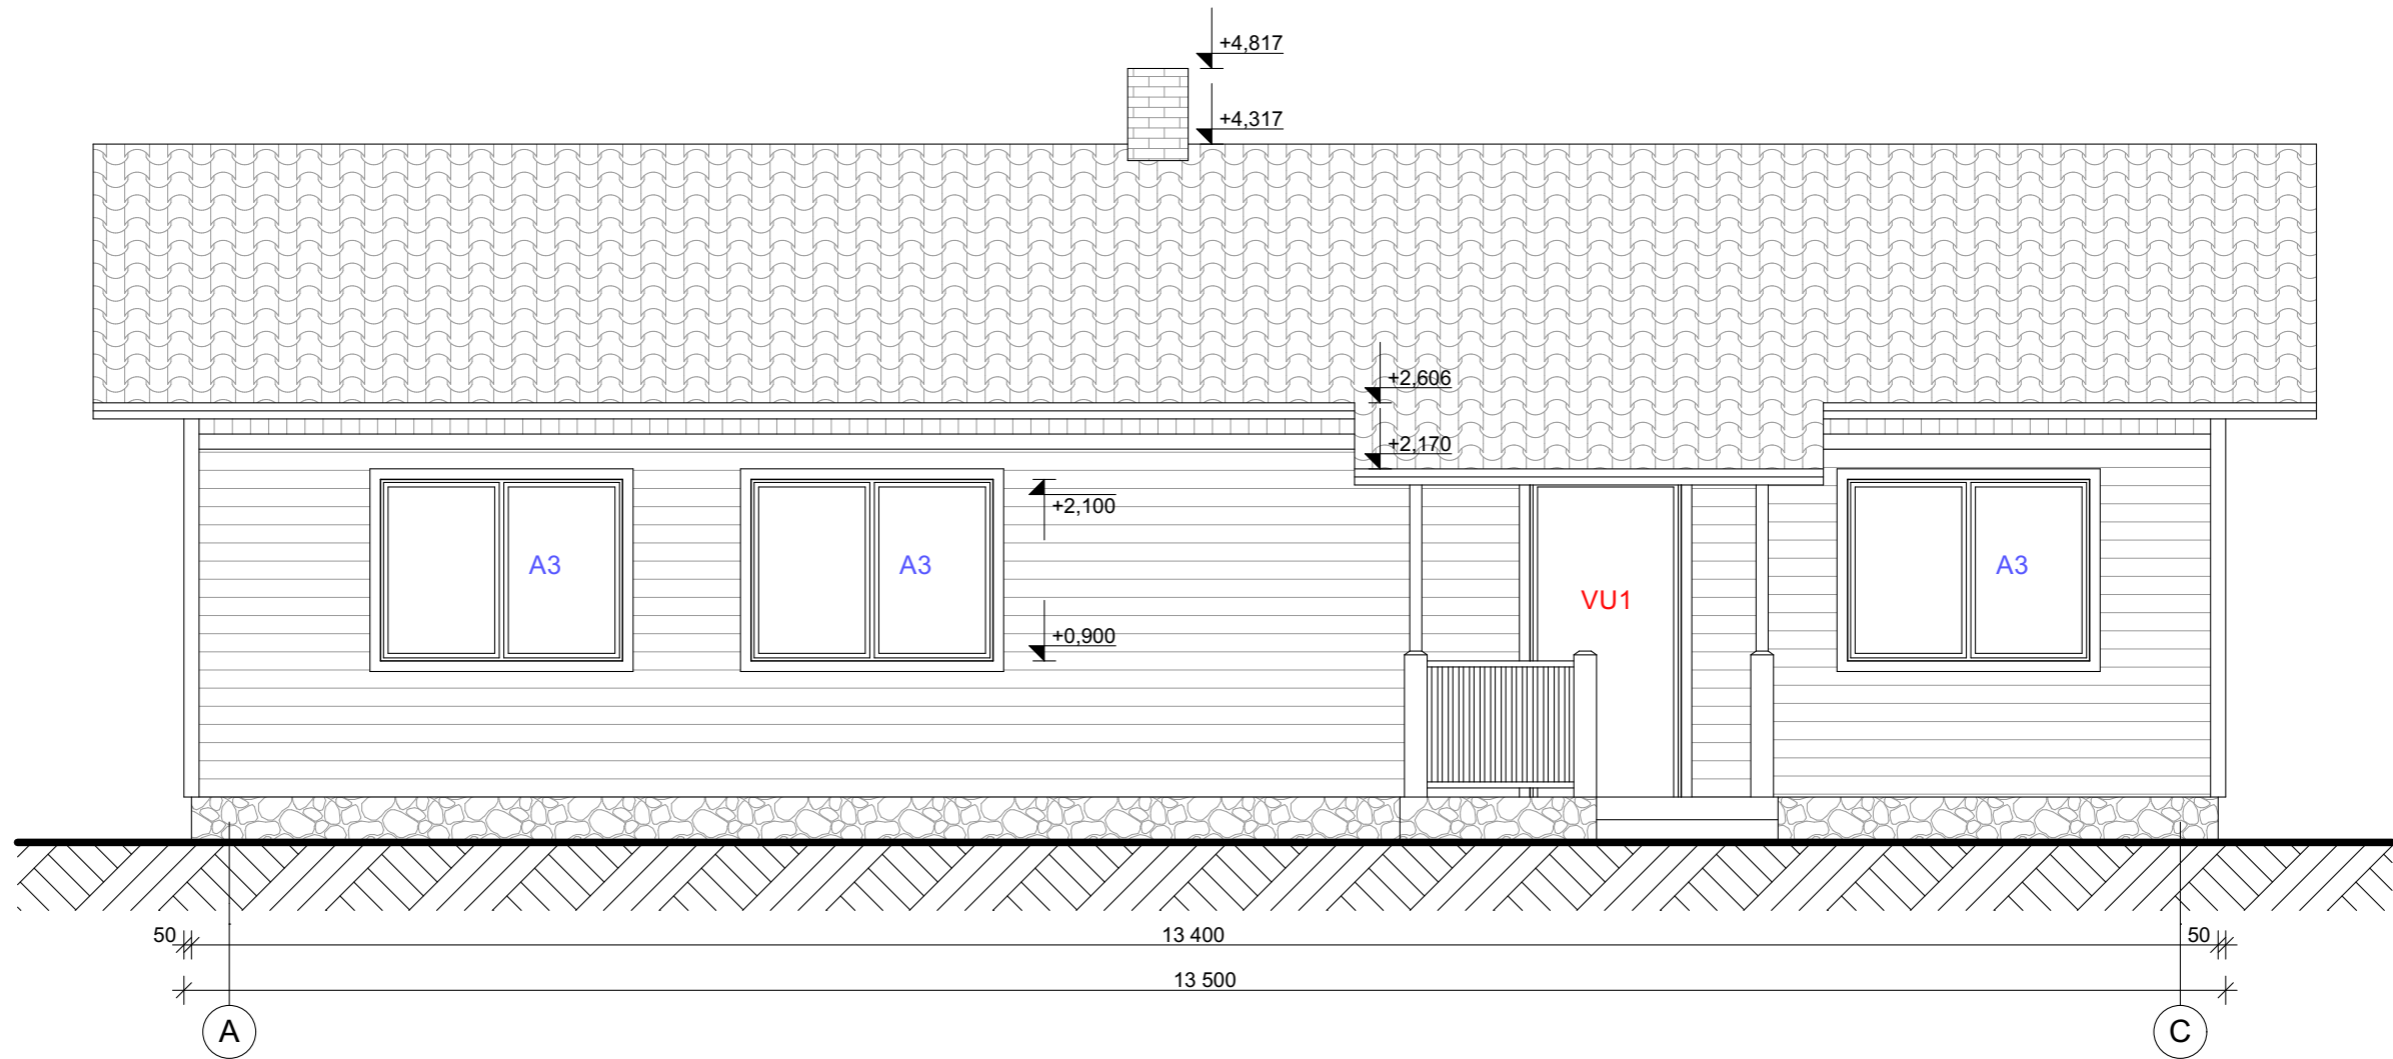


			Joonise nimetus/Drawing name <b>Vaade A-C</b>			
			Projekti nimi/Project name			
			Tellija/Client			
Kontrollija/Controller	Allkiri/Signature	Formaat/Format <b>A3</b>	Objekti aadress/Object address			Materjal/Material Leping nr./Order nr.
Projekteerija/Constructor	Allkiri/Signature	Kuupäev/Date	Projekti staadium/ Project stage <b>Eskiisprojekt</b>	Töö nr./Work nr.	Joonise nr./Drawing nr. <b>4</b>	Möötkava/Scale <b>1:50</b>



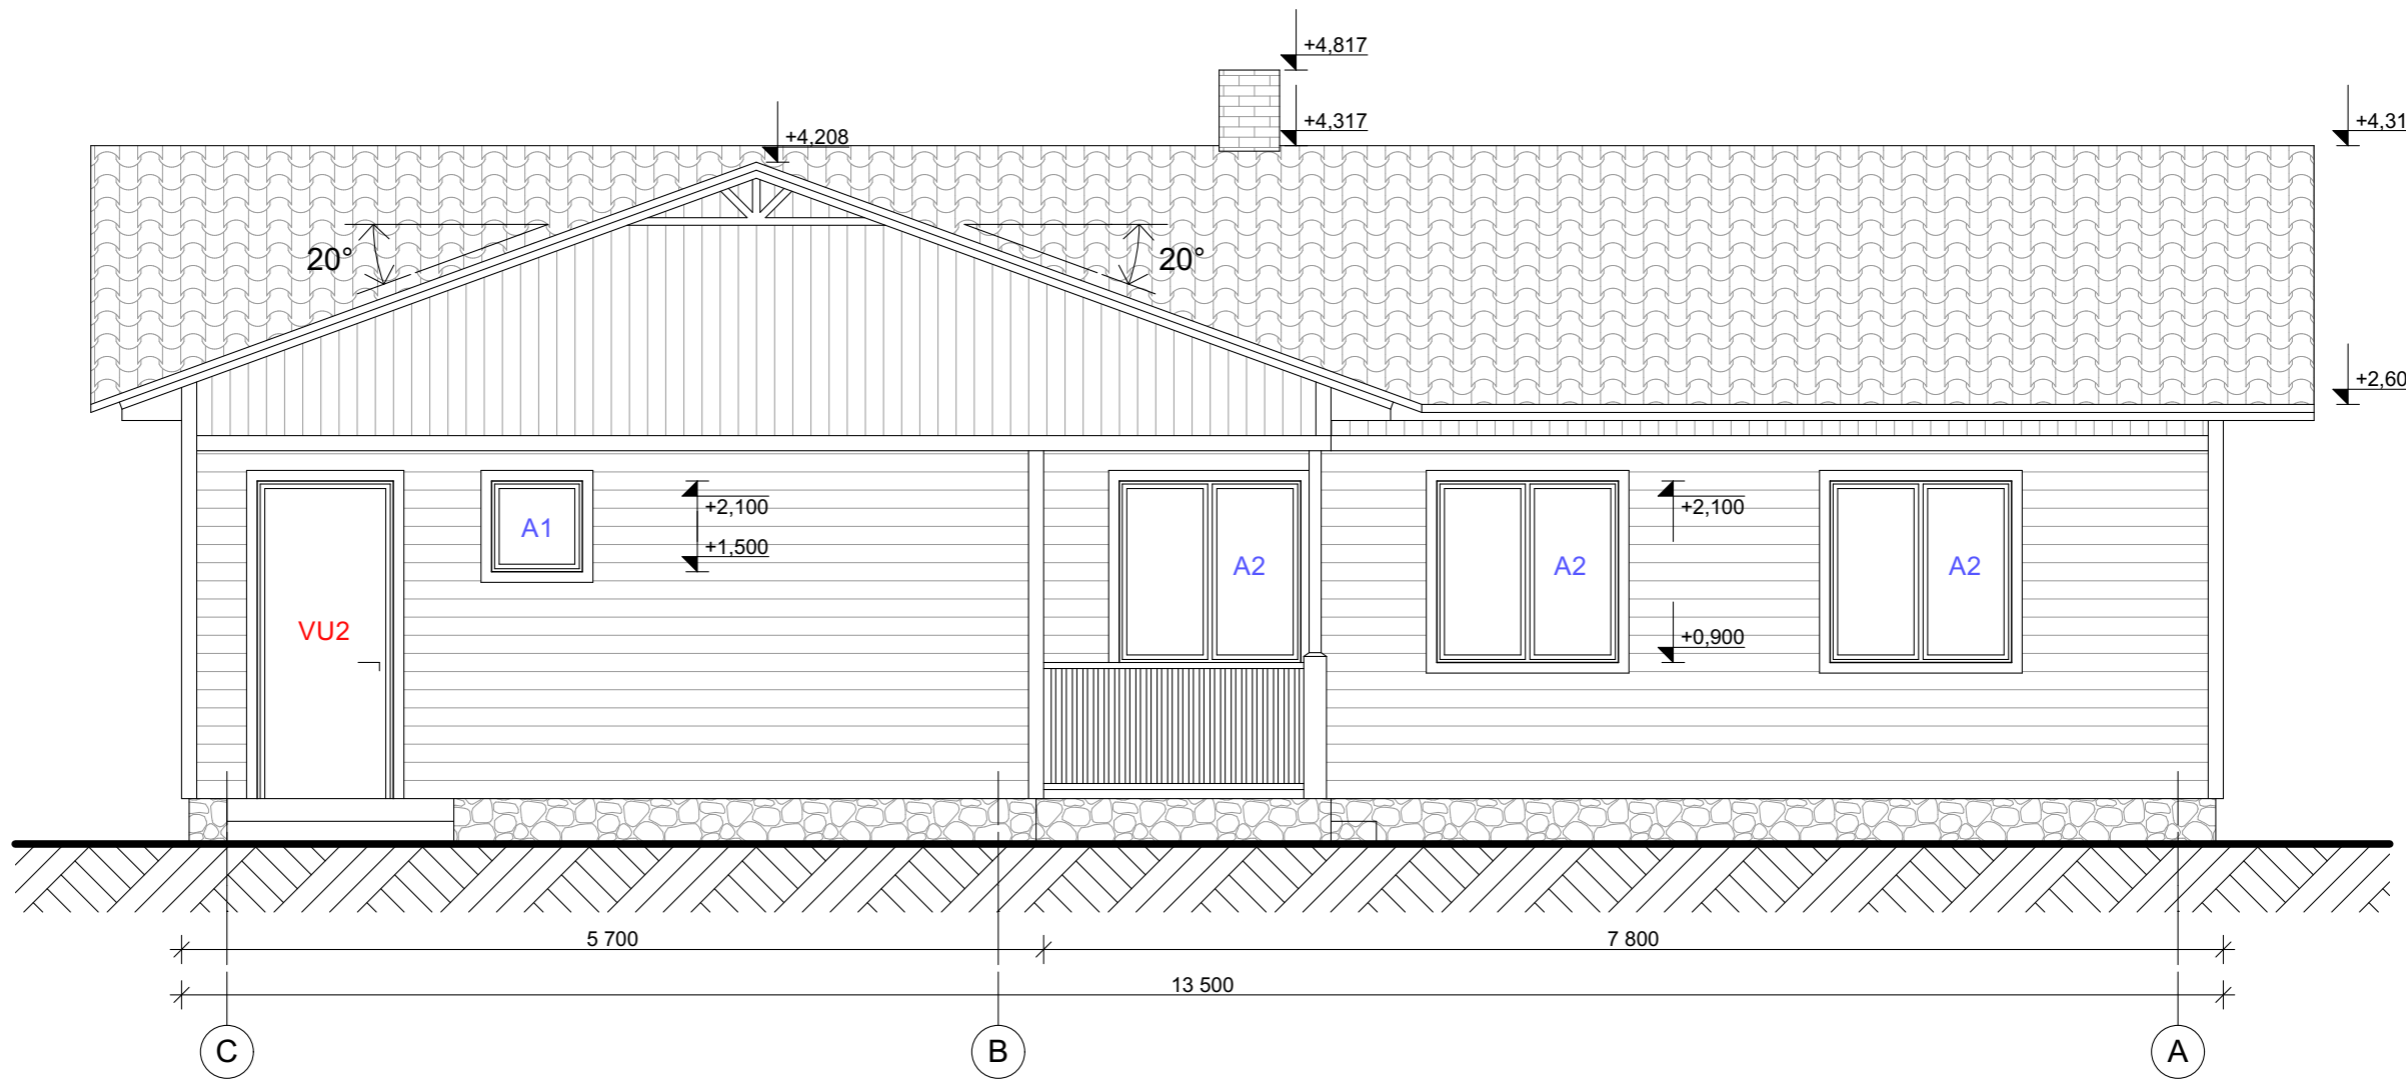


			Joonise nimetus/Drawing name <b>Vaade C-A</b>			
			Projekti nimi/Project name			
			Tellija/Client			
Kontrollija/Controller	Allkiri/Signature	Formaat/Format A3	Objekti aadress/Object address			Materjal/Material Leping nr./Order nr.
Projekteerija/Constructor	Allkiri/Signature	Kuupäev/Date	Projekti staadium/ Project stage Eskiisprojekt	Töö nr./Work nr.	Joonise nr./Drawing nr. 6	Möötkava/Scale 1:50

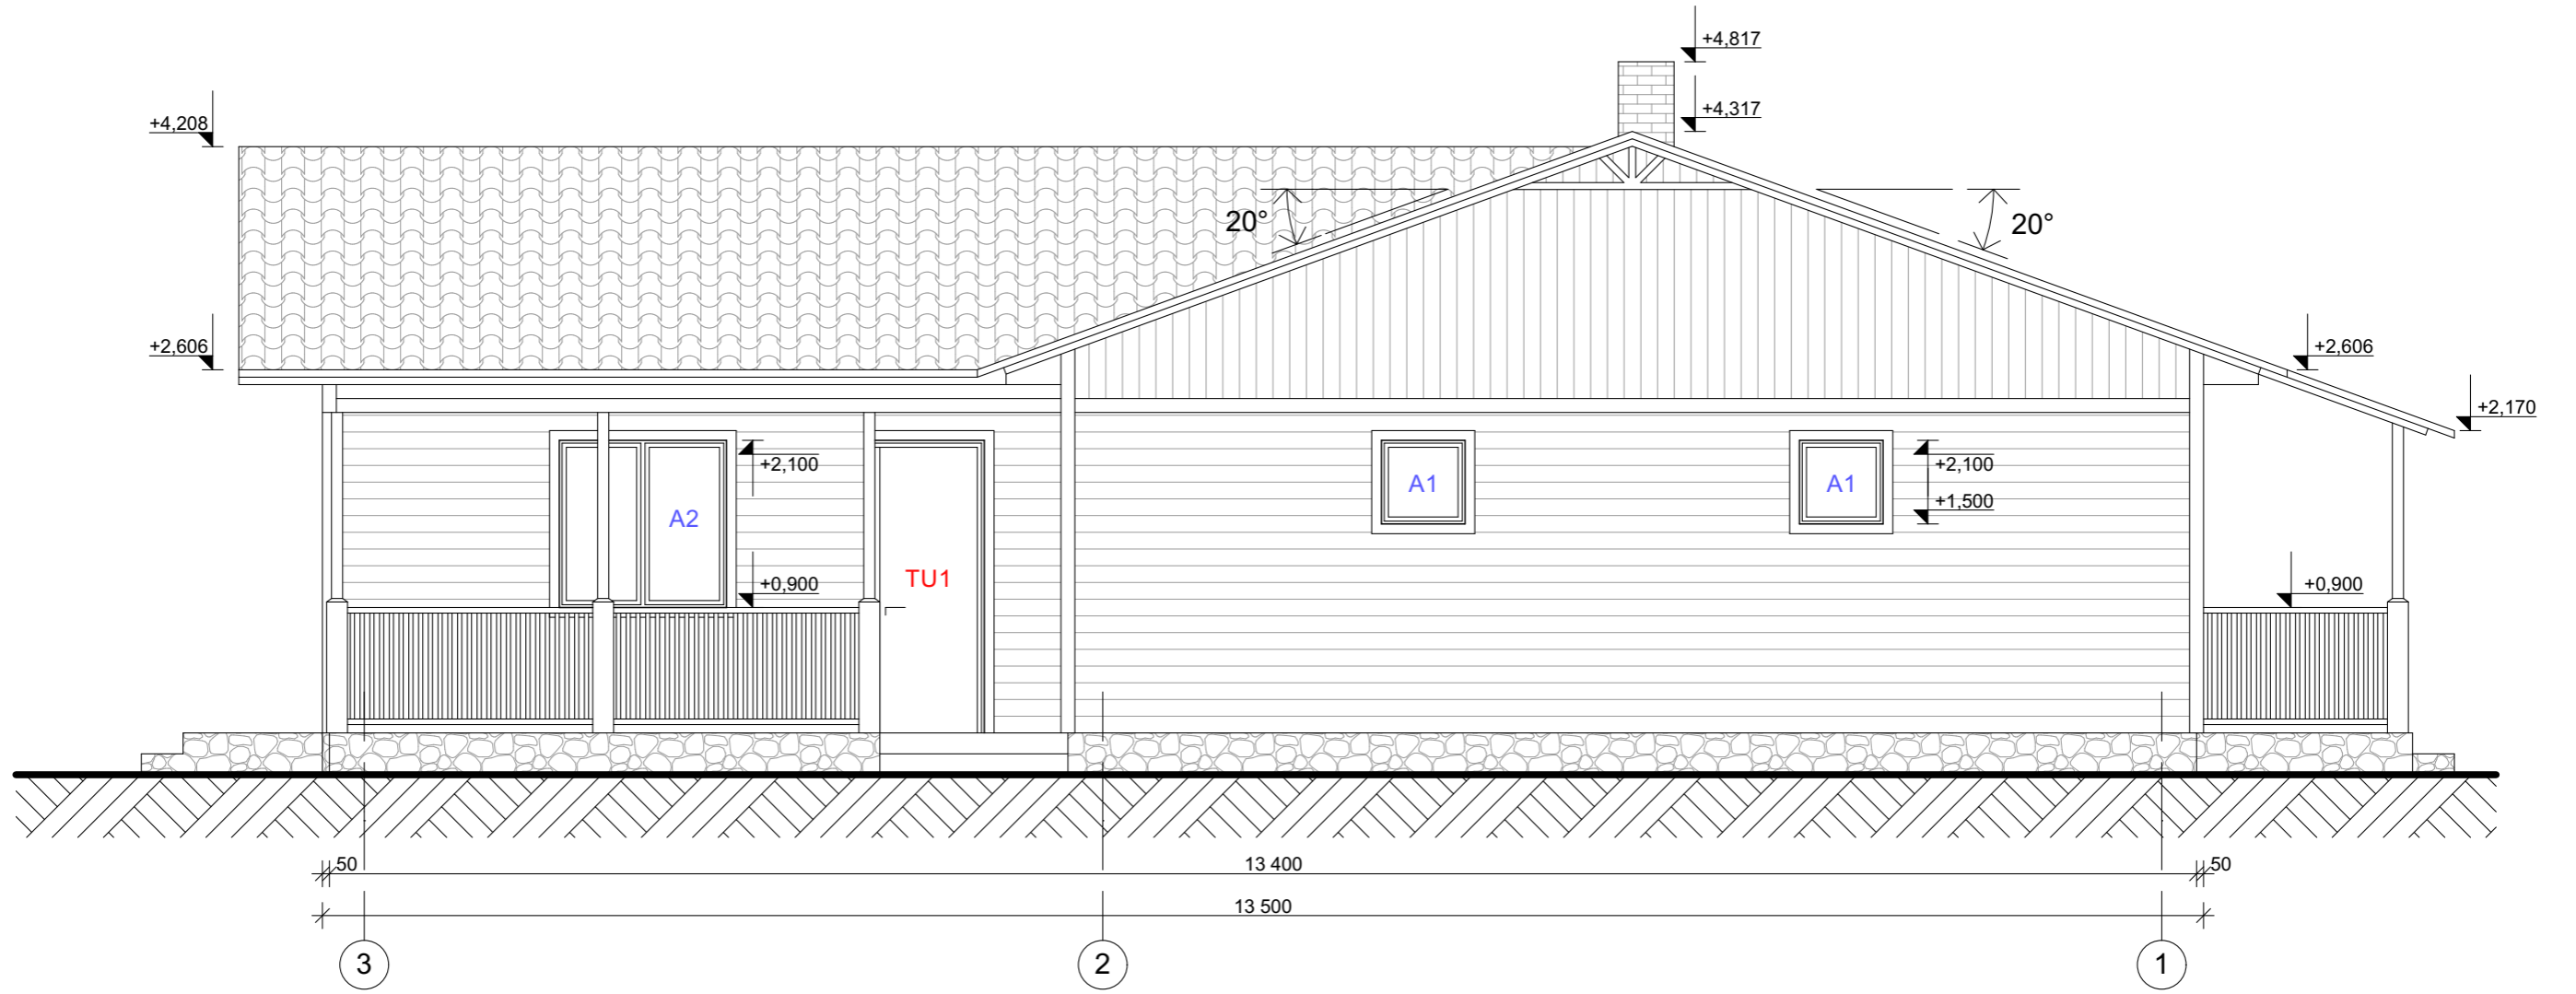


			Joonise nimetus/Drawing name <b>Vaade 3-1</b>			
			Projekti nimi/Project name			
			Tellija/Client			
Kontrollija/Controller	Allkiri/Signature	Formaat/Format A3	Objekti aadress/Object address			Materjal/Material Leping nr./Order nr.
Projekteerija/Constructor	Allkiri/Signature	Kuupäev/Date	Projekti staadium/ Project stage Eskiisprojekt	Töö nr./Work nr.	Joonise nr./Drawing nr. 7	Möötkava/Scale 1:50


# Vaade seestpoolt, avanevad sissepoole

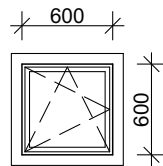


A1  
600x600mm  
6 tk

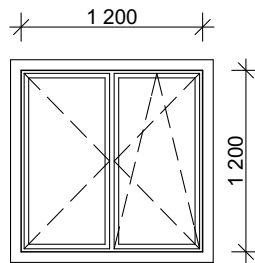

A2  
1200x1200mm  
4 tk

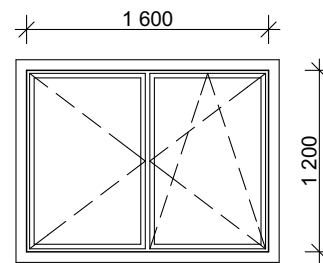

A3  
1600x1200mm  
4 tk

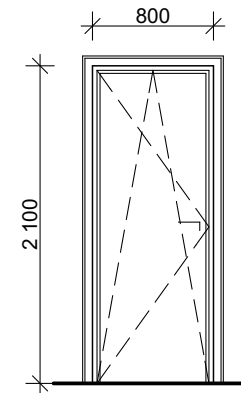

TU1  
800x2100mm  
1 tk

			Joonise nimetus/Drawing name			
			Akende ja terrassi/rõduuste spetsifikatsioon			
			Projekti nimi/Project name			
			Tellija/Client			
Kontrollija/Controller	Allkiri/Signature	Formaat/Format	Objekti aadress/Object address			Materjal/Material Leping nr./Order nr.
		A4				
Projekteerija/Constructor	Allkiri/Signature	Kuupäev/Date	Projekti staadium/ Project stage	Töö nr./Work nr.	Joonise nr./Drawing nr.	Mõõtkava/Scale
			Eskiisprojekt		8	1:50