


plekk-kate

roovlatt 25x100, S vastavalt pleki profiilile	25
tuulutusliist 20x50 sarika peal	20
hingav aluskate ülekate 200 mm	150
fermi ülemine vöö, S=1000	
õhkvahet	
fermi alumine vöö	
niiskustõke	
roov 25x70, s=400	25
kipsplaat	13

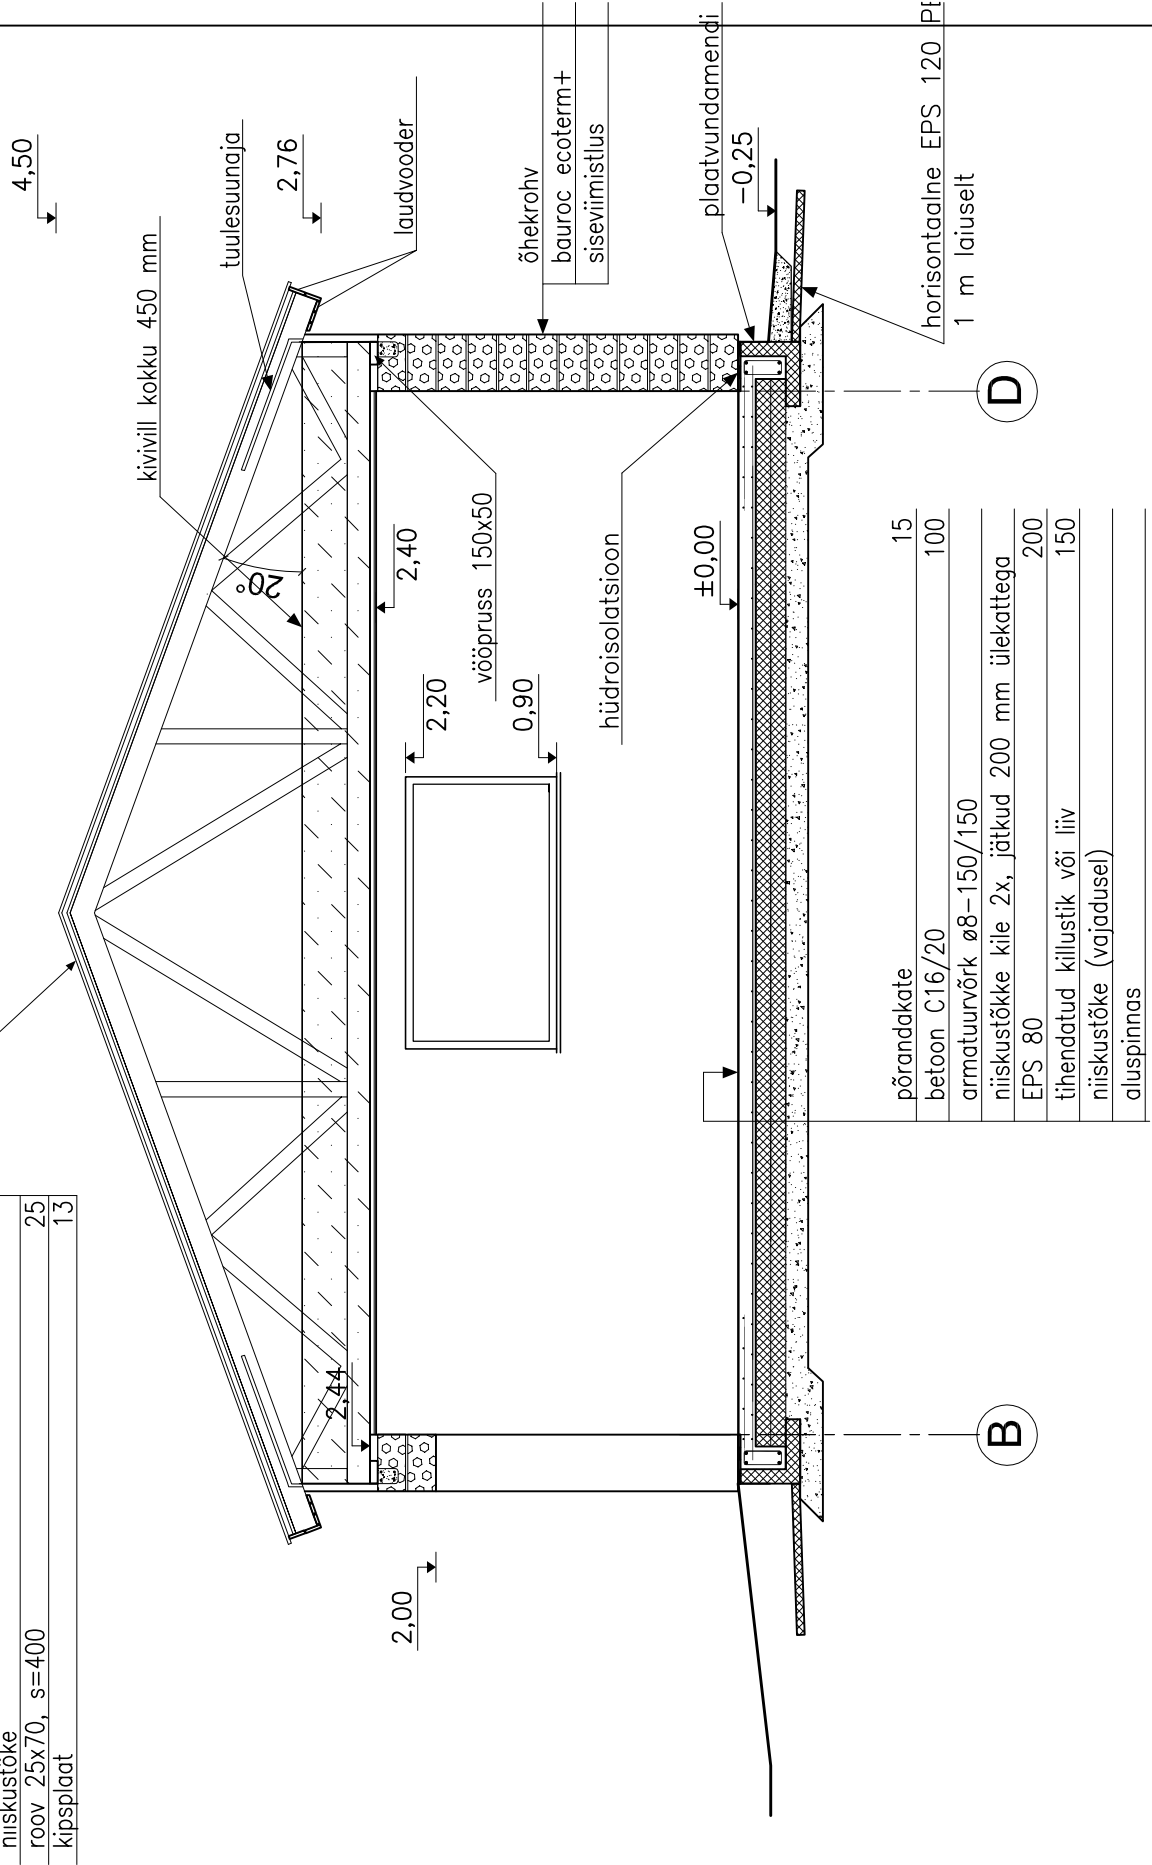

põrandakate	15
betoon C16/20	100
armatuurvõrk ø8-150/150	
niiskustõkke kile 2x, jätkud 200 mm ülekattega	200
EPS 80	150
tihendatud killustik või liiv	
niiskustõke (vajadusel)	
aluspinna	

D

B