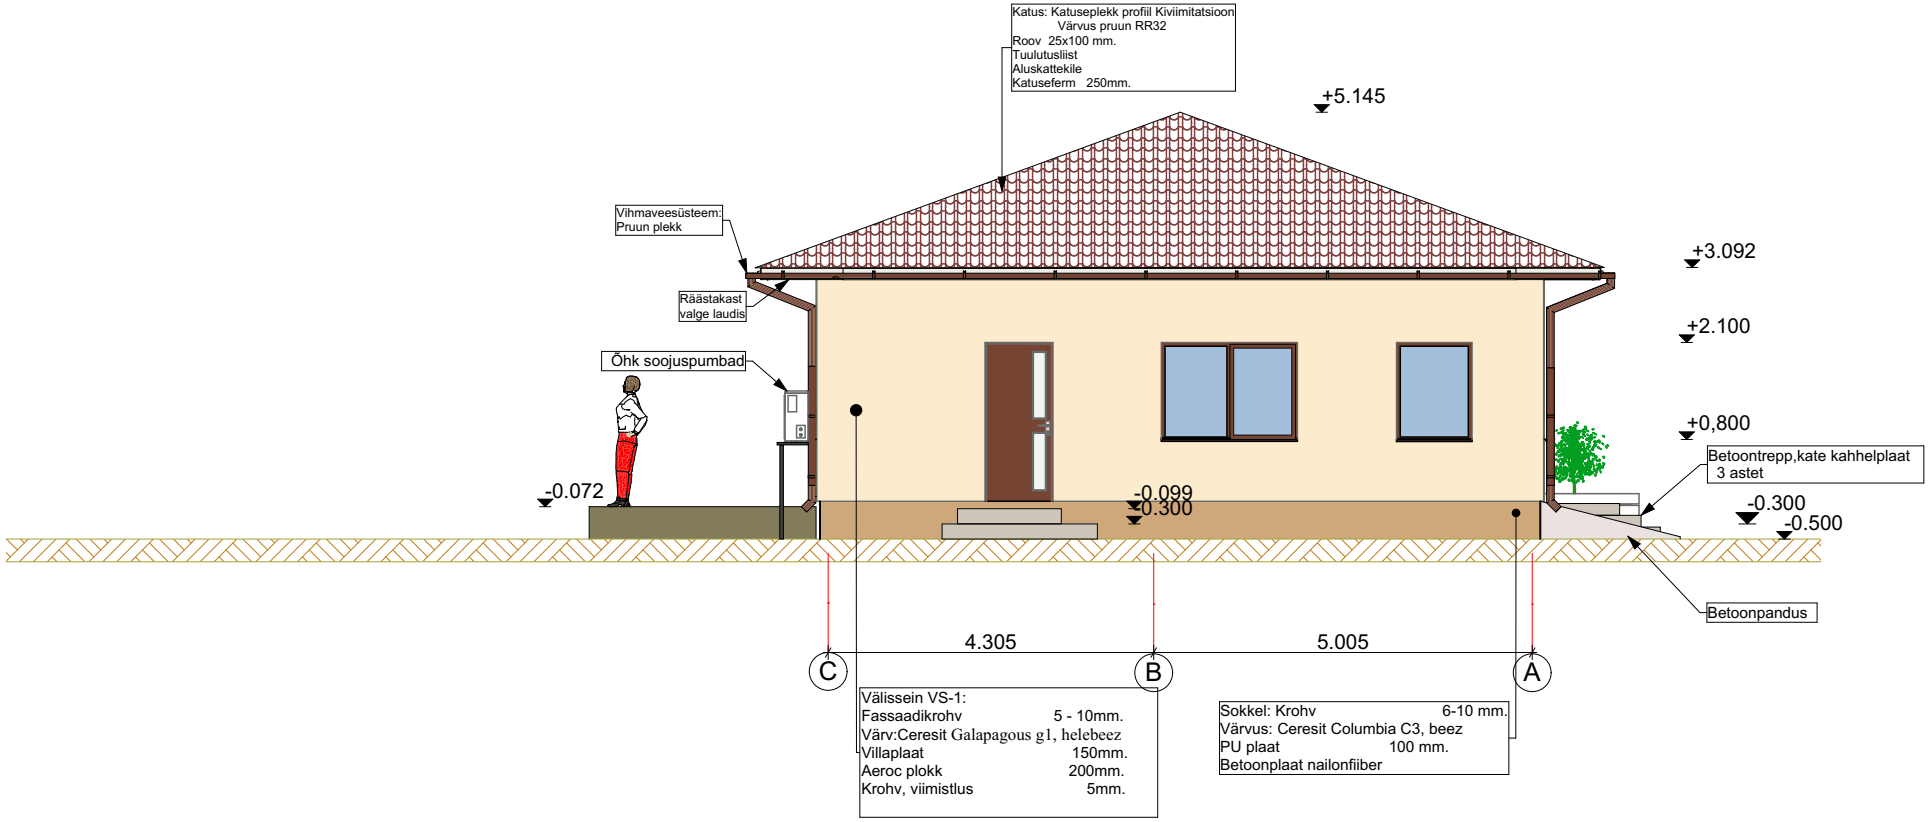
Katus: Katuseplekk profiil Kiviimitatsioon
Värvus pruun RR32
Roov 25x100 mm.
Tuulutusliist
Aluskattekile
Katuseferm 250mm.
+5.145
Vihmaveesüsteem:
Pruun plekk
Räästakast
valge laudis
Õhk soojuspumbad
+3.092
+2.100
+0,800
Betoontrepp,kate kahhelplaat
3 astet
-0.072
-0.099
-0.300
-0.300
-0.500
Betoonpandus
4.305
5.005
C
B
A
Välissein VS-1:
Fassaadikrohv 5 - 10mm.
Värv:Ceresit Galapagous g1, helebeez
Villaplaat 150mm.
Aeroc plokk 200mm.
Krohv, viimistlus 5mm.
Sokkel: Krohv 6-10 mm.
Värvus: Ceresit Columbia C3, beez
PU plaat 100 mm.
Betoonplaat nailonfiiber