



VAADE LÕUNAST

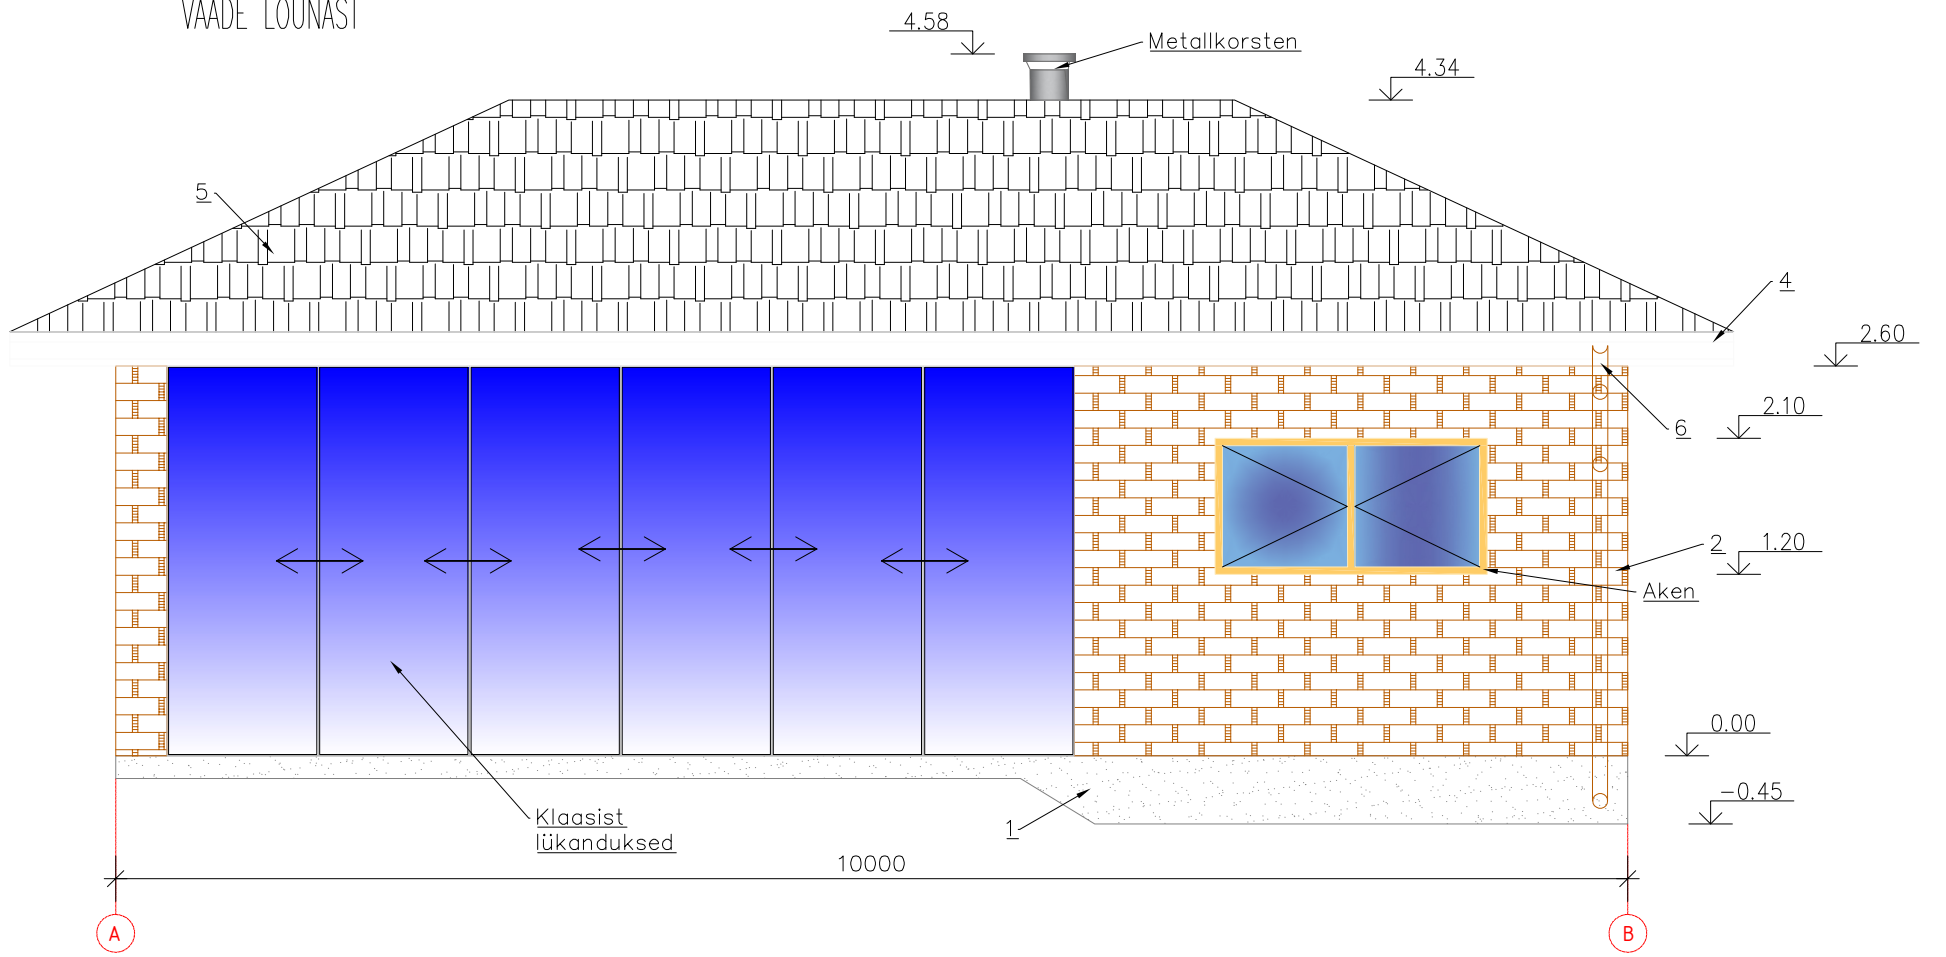

VAADE PÕHJAST

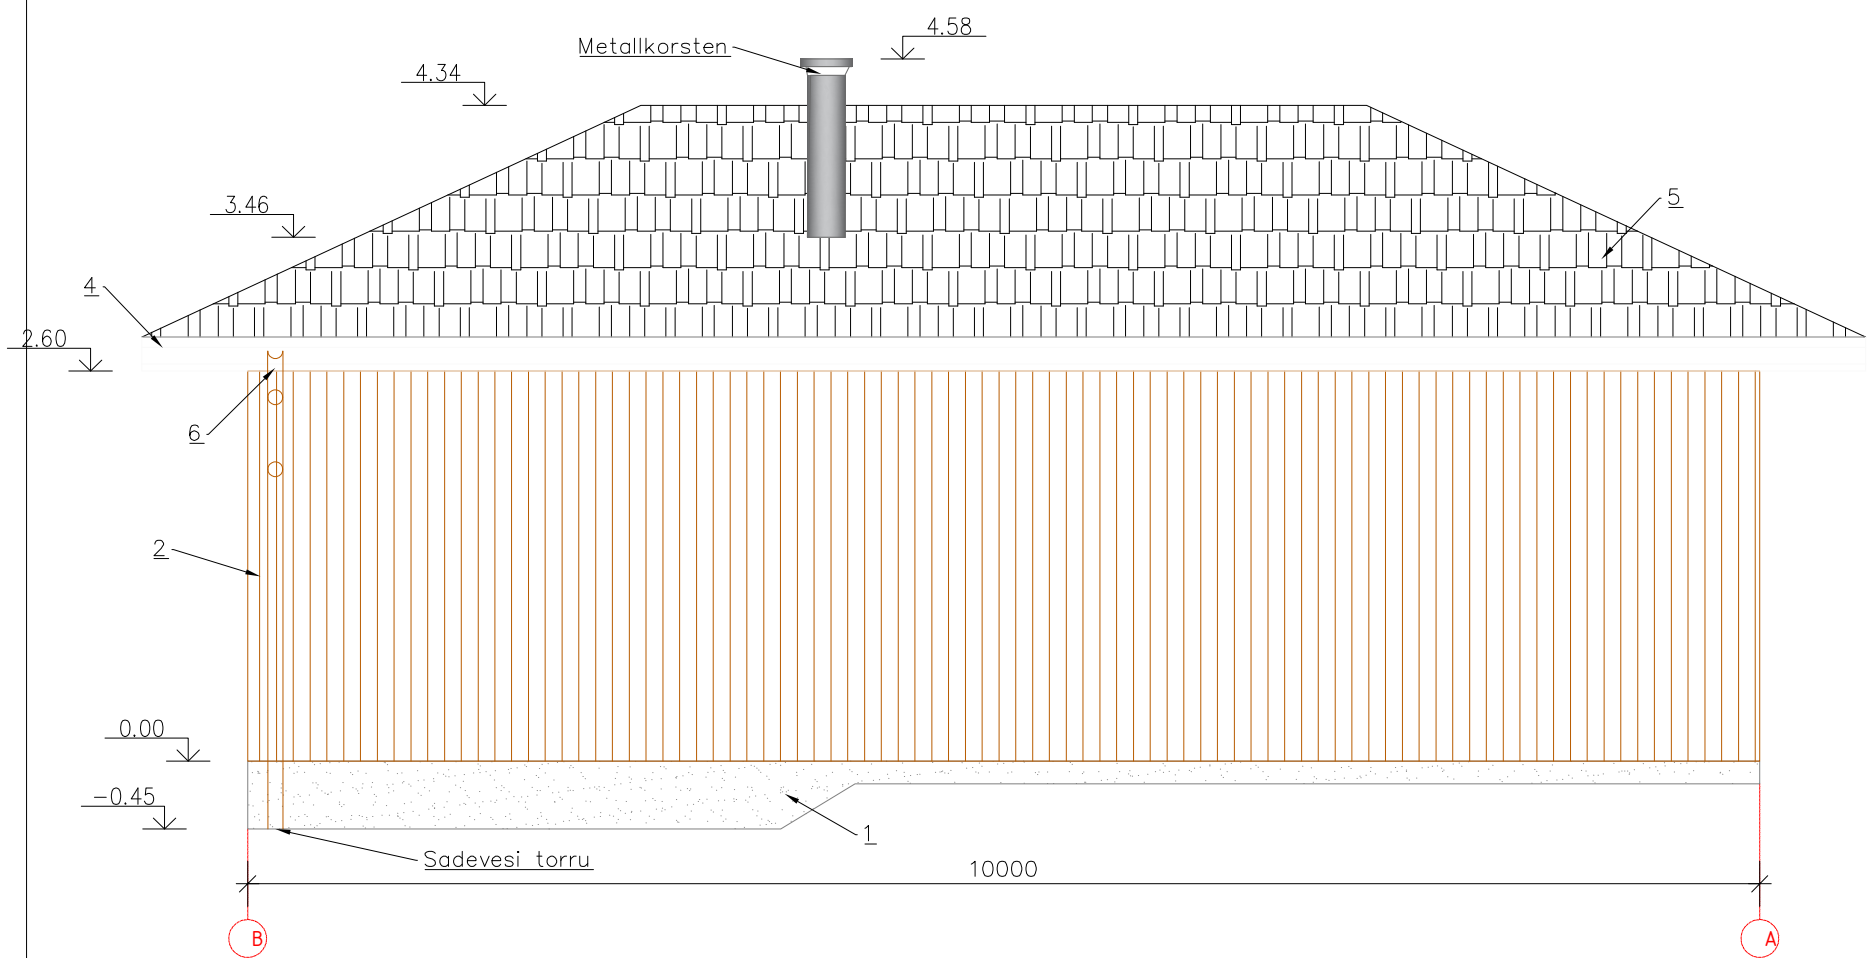

MATERJALIDE JA VIIMISTLUSE TABEL

PUNKT	HOONE OSA	MATERJAL	VIIMISTLUS	VÄRVITTOON
1	sokkel	betoon	-	hall
2	fassaad	fassaaditellis	-	pruun
3	fassaad	laudis	värvitud	pruun
4	tuulekast	laudis	värvitud	valge
5	katus	katusekivi	-	must
6	vihmaveesüsteem	teras	värvitud	pruun