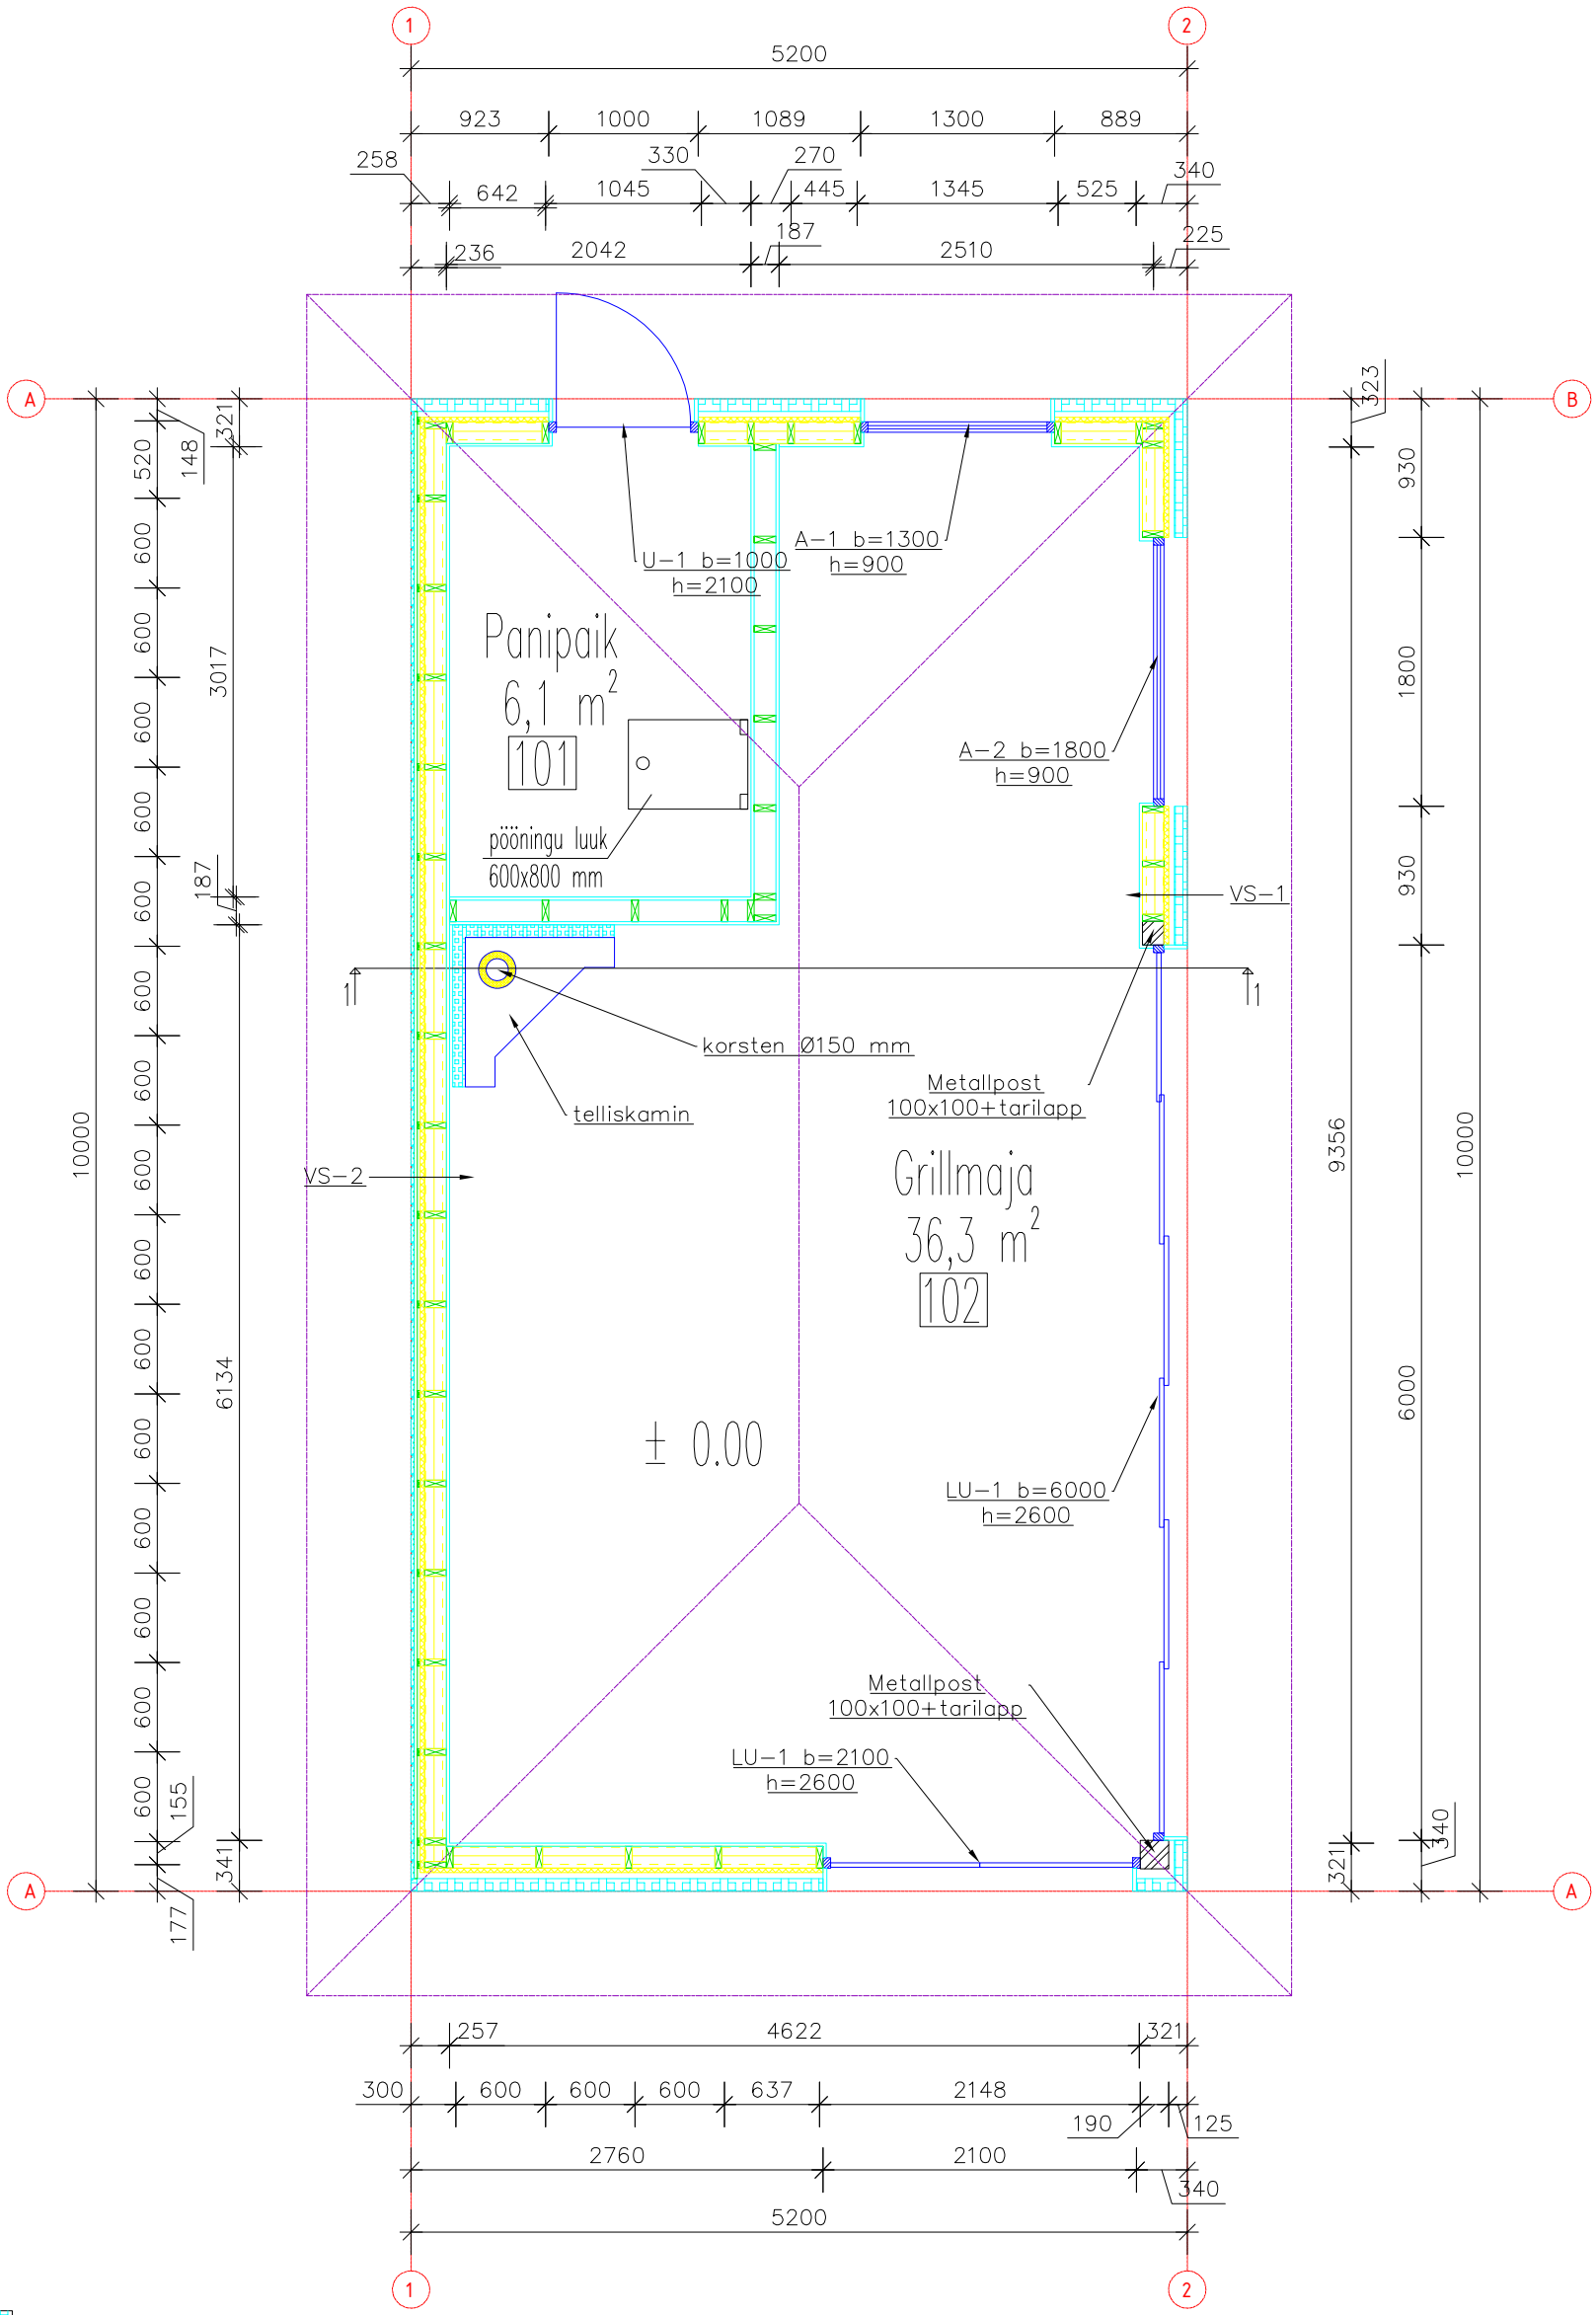

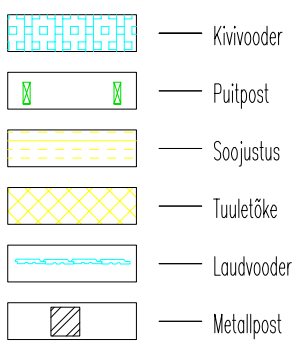

VS-1

Kivivooder 85 mm
Õhkvahe 40 mm
Tuuletõke 30 mm
Karkass 45x145 mm s600 mm
Mineraalvill 145 mm
Laudis 21 mm

VS-2

Voodrilaudis 21 mm
Roovitis 22x95 mm s400 mm
Distantsliist 18x45 mm
Tuuletõke 30 mm
Karkass 45x145 mm s600 mm
Mineraalvill 145 mm
Laudis 22 mm