


POHJ

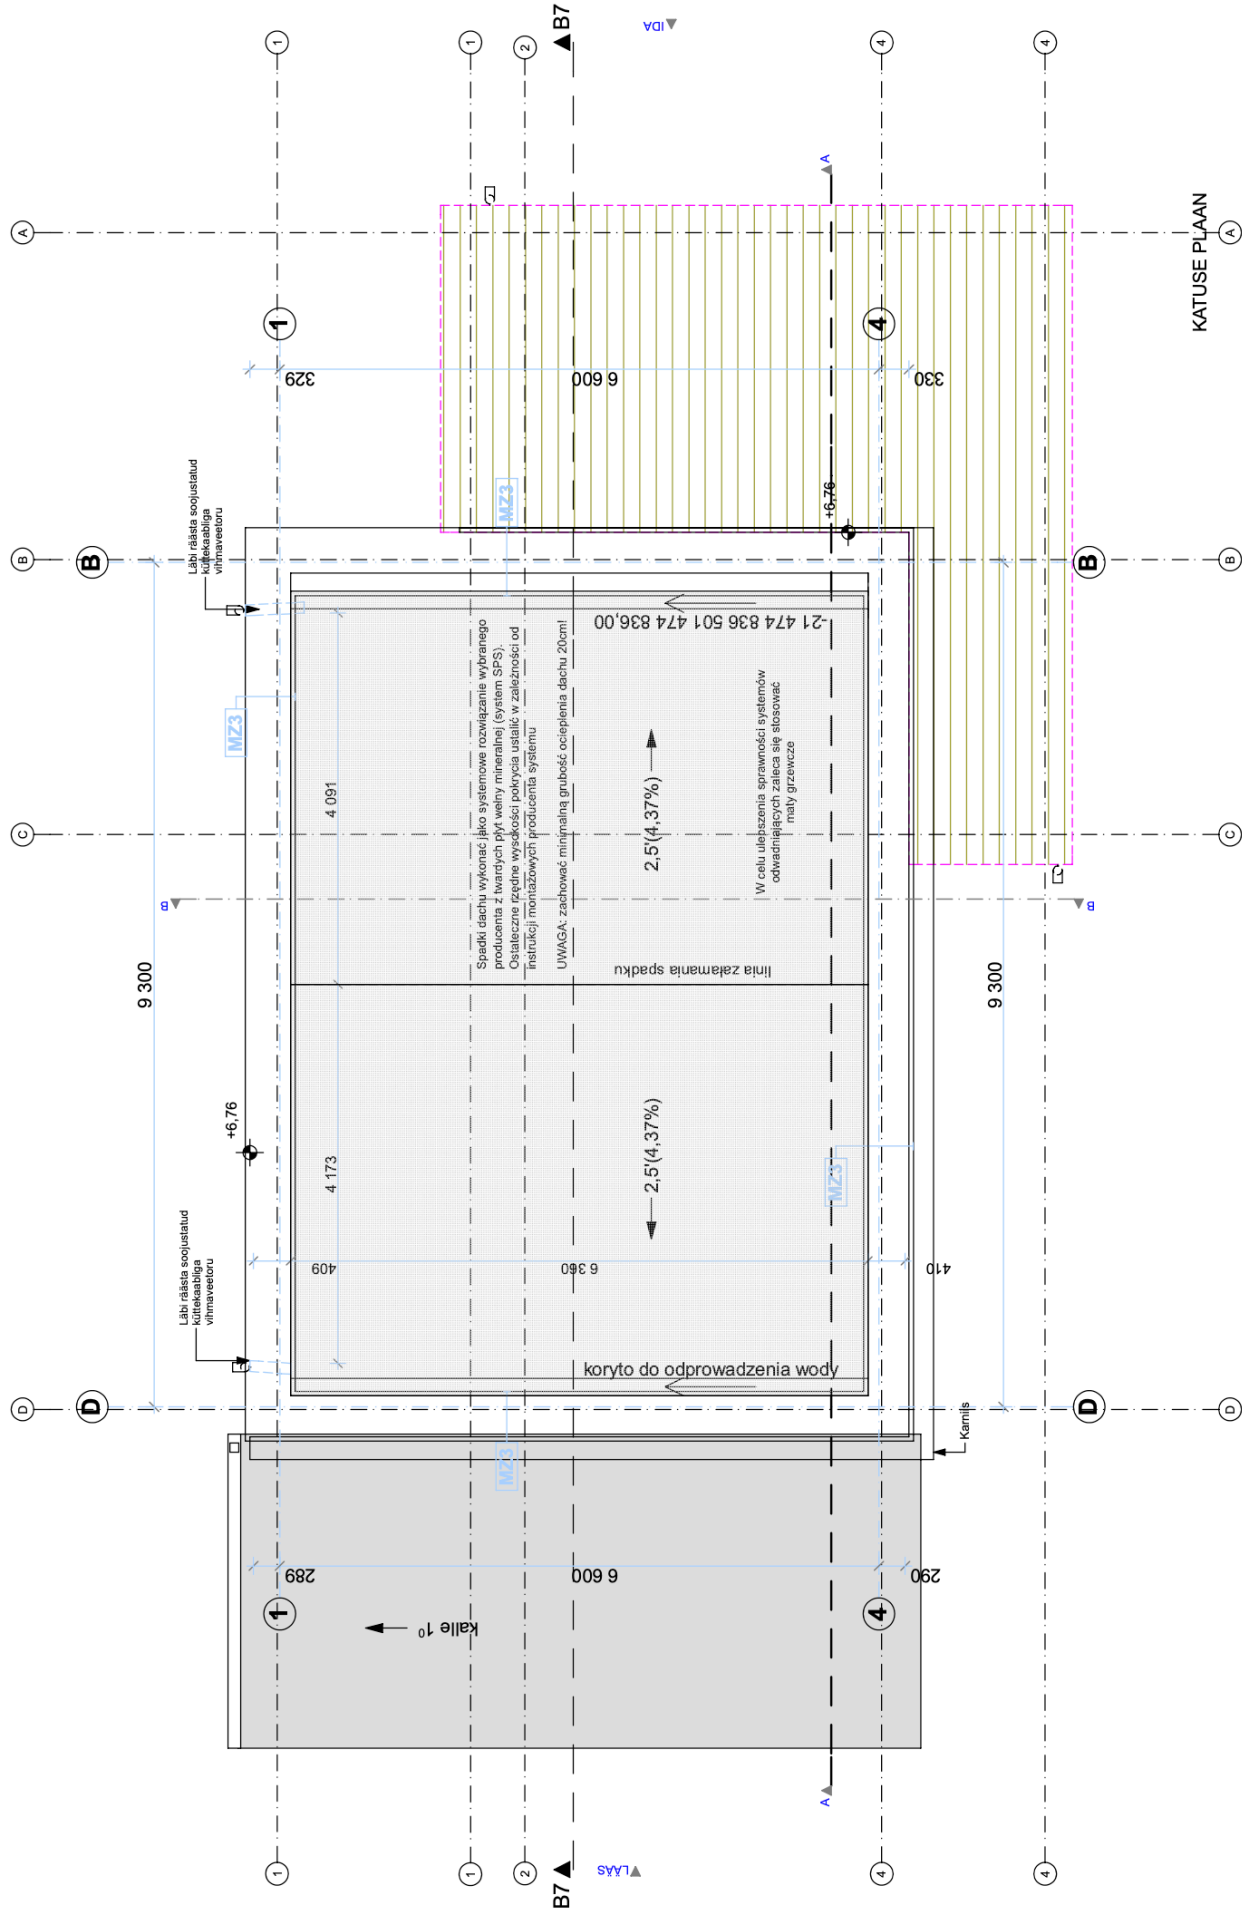

LÕUNATAANALIT


KATUSE PLAAN

VAHELAGI VL-1 +3.200
 Viimistluskiht
 R/B põrandaplaat 70mm: BETOON C25/30
 Armatuurvõrk + vesipõrandaküte
 niiskuskindel OSB plaat 25mm
 Puitmetall ferm h-300mm
 roovitus 40x25
 2x kipsplaat
 Siseviimistlus

VALISSEIN VS-1
 KROHV, VÕRK,VIIMISTLUS
 TERMOPLOKK 420MM
 VÕRK,KROHV,VIIMISTLUS

KATUS K-2
 KEEVITATUD PVC VÕI 2X SBS KATE+
 ALARÕHUTUULUTIID
 VEEKINDEL VINEER 18MM
 ROOVID 50X100..150..
 ALUSKILE/TUULETÕKE -TYVEK
 SARIKAS/FERM 50x250 mm,
 VAHEL KIVIVILL 350MM
 AURUTÕKE
 ROOVITUS 50X50, VAHEL KIVIVILL 50MM
 2X KIPSPLAAT

KATUS K-2
 KEEVITATUD PAKS TERRASSI PVC
 VEEKINDEL VINEER 20MM
 TUULUTUSVAHE ROOVID 50X100...150
 ALUSKILE/TUULETÕKE -TYVEK
 SARIKAS/FERM 50x250 mm,
 VAHEL KIVIVILL 300MM
 AURUTÕKE
 ROOVITUS 50X50,VAHEL KIVIVILL 50MM
 2X KIPSPLAAT


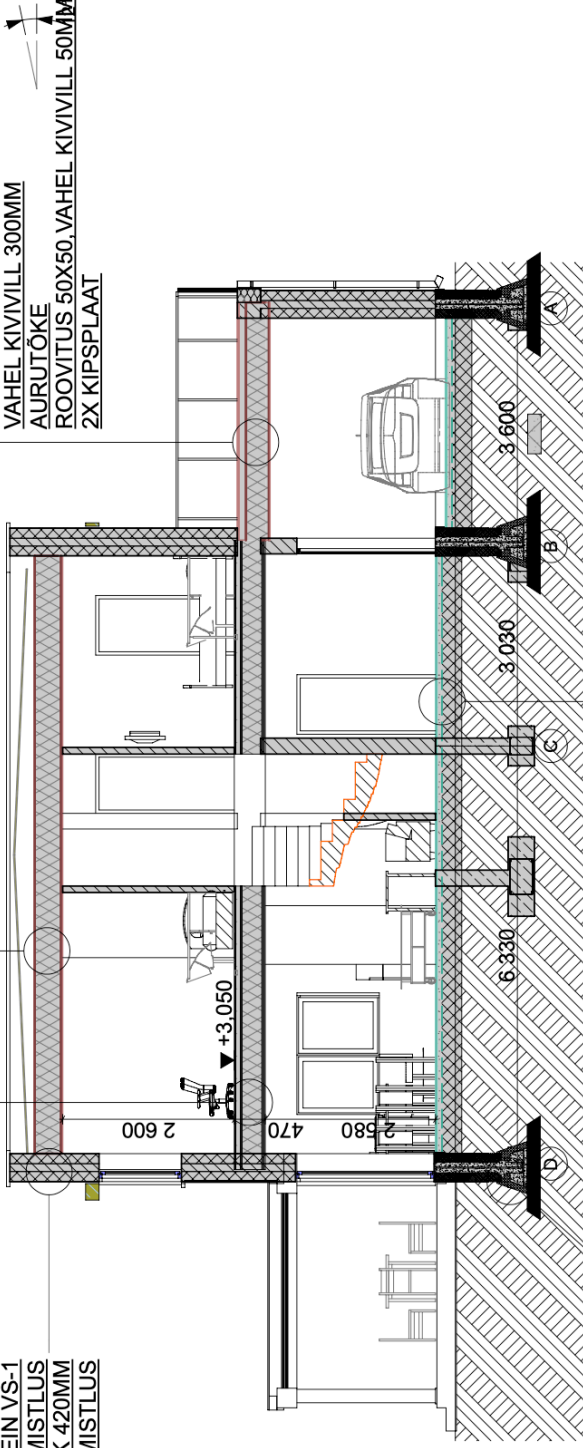


LÕIGE A-A

PÕRAND PINNAS P-1
 VIIMISTLUSKIHT/PARKETT
 R/B PÕRANDAPLAAT 80 mm+PÕRANDAKÜTTE
 TORU: BETOON C25/30: XC2
 ARMATUURVÕRK
 MAHUKAHANEMISVUUGID VAST. RUUMIDE
 JAOTUSELE
 ARMEERITUD RADOONIKILE, VUUGID ÜLEKATTEGA
 JA TEIBITUD NIISKUSKINDLA
 TEIBIGA: VIIA KOKKU SOKLI
 HÜDROISOLATSIOONIGA
 VAHTPOLÜSTÜROOL 200 mm, Nt. EPS100
 TIHENDATUD MINERAATLNE TÄTEPINNAS

Vundamendi A-Plokk

VUNDAMENDI A PLOKK



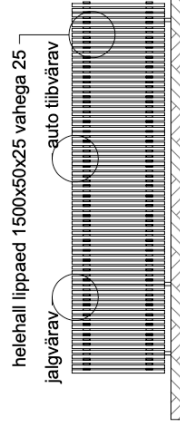
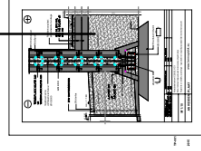


M1:100 LÕIGE

OBJEKT: Üksikelamu projekteer

ADDRESS:

TELLIJA:

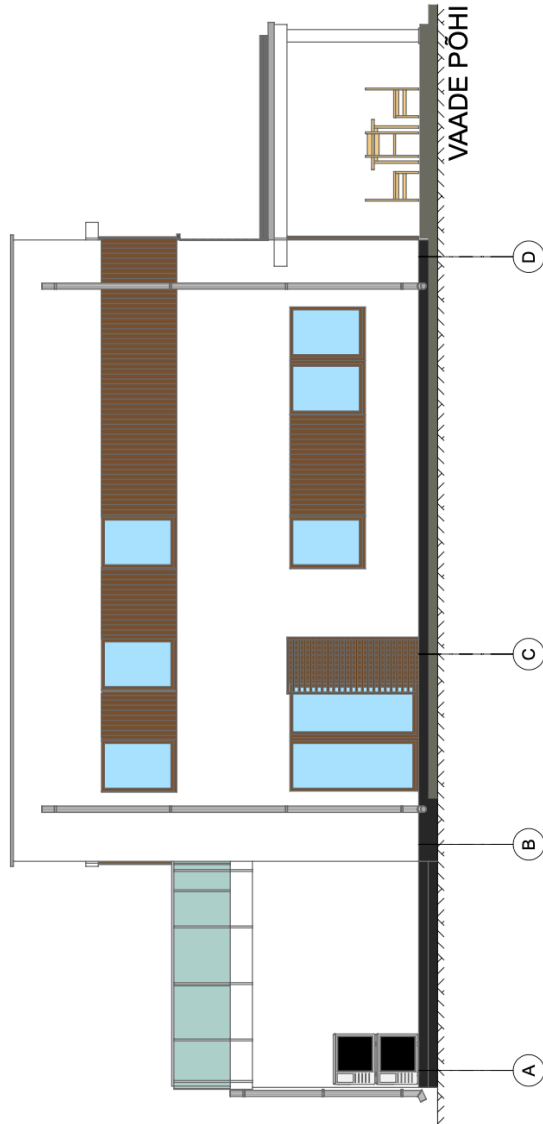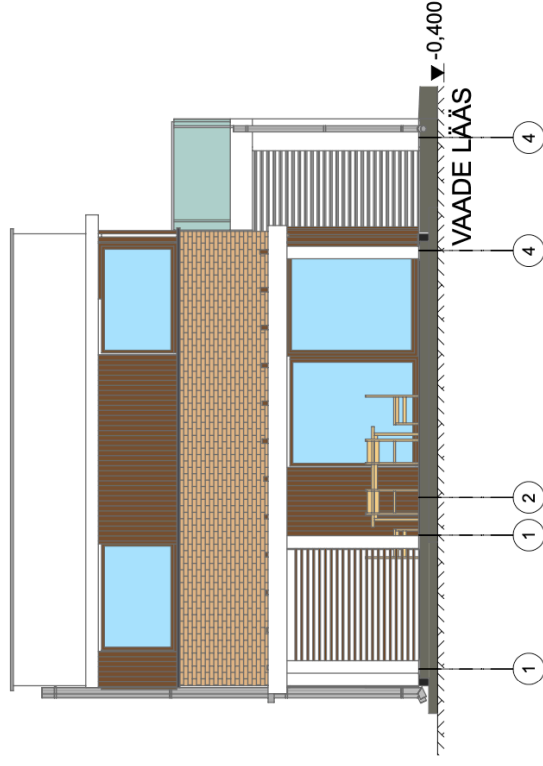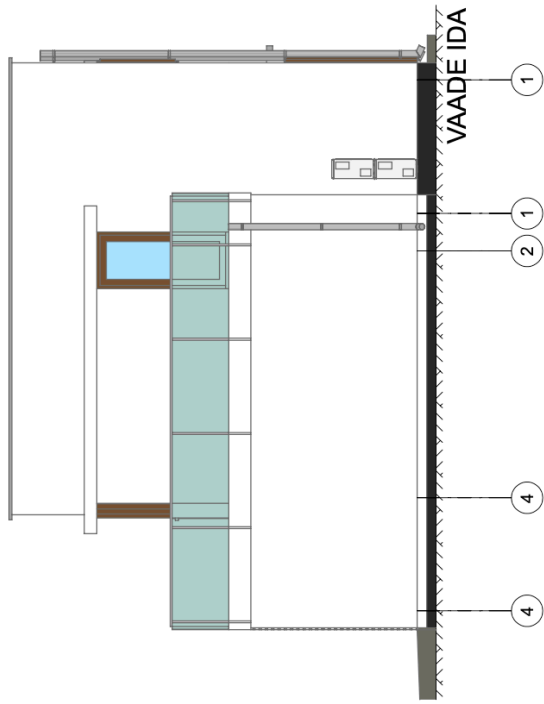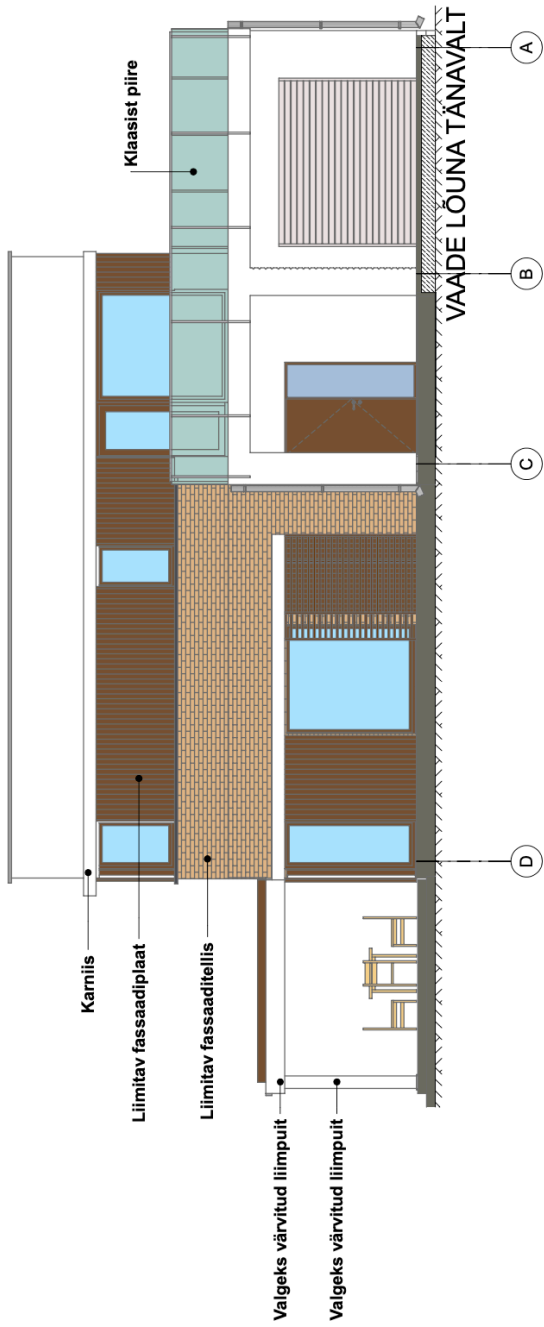


VAHELAGI VL-1 +3.200
 Viimistluskiht
 R/B põrandaplaat 70mm: BETOON C25/30
 Armatuurvõrk + vesipõrandaküte
 niiskuskindel OSB plaat 25mm
 Puitmetall ferm h-300mm
 roovitus 40x25
 2x kipsplaat
 Siseviimistlus

KATUS K-2
 KEEVITATUD PVC VÕI 2X SBS KATE+
 ALARÕHUTUULUTIID
 VEEKINDEL VINEER 18MM
 ROOVID 50X100..150..
 ALUSKILE/TUULETÕKE -TYVEK
 SARIKAS/FERM 50x250 mm.
 VAHEL KIVIVILL 350MM
 AURUTÕKE
 ROOVITUS 50X50, VAHEL KIVIVILL 50MM
 2X KIPSPLAAT

VALISSEIN VS-1
 KROHV, VÕRK,VIIMISTLUS
 TERMOPLOKK 420MM
 VÕRK,KROHV,VIIMISTLUS

KATUS K-2
 KEEVITATUD PAKS TERRASSI PVC
 VEEKINDEL VINEER 20MM
 TUULUTUSVAHE ROOVID 50X100...150
 ALUSKILE/TUULETÕKE -TYVEK
 SARIKAS/FERM 50x250 mm,
 VAHEL KIVIVILL 300MM
 AURUTÕKE
 ROOVITUS 50X50,VAHEL KIVIVILL 50MM
 2X KIPSPLAAT


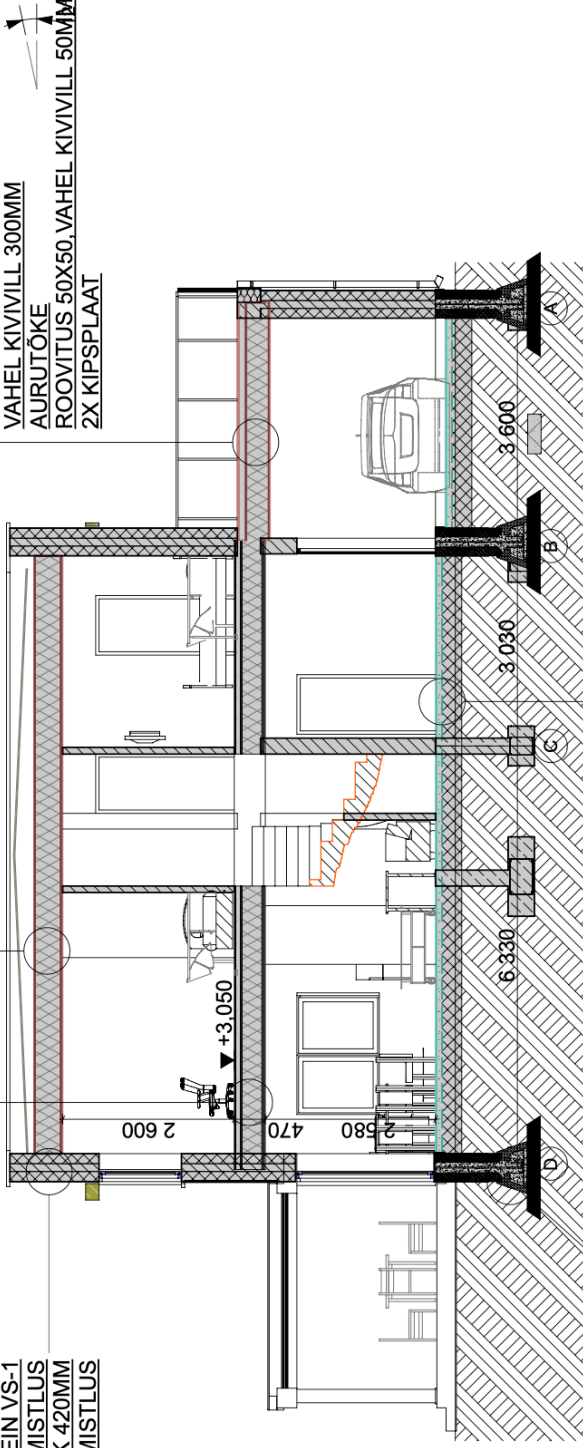


LÕIGE A-A

Vundamendi A-Plokk

PÕRAND PINNASL P-1
 VIIMISTLUSKIHT/PARKETT
 R/B PÕRANDAPLAAT 80 mm+PÕRANDAKÜTTE
 TORU: BETOON C25/30: XC2
 ARMATUURVÕRK
 MAHUKAHANEMISVUUGID VAST. RUUMIDE
 JAOTUSELE
 ARMEERITUD RADOONIKILE, VUUGID ÜLEKATTEGA
 JA TEIBITUD NIISKUSKINDLA
 TEIBIGA: VIIA KOKKU SOKLI
 HÜDROISOLATSIOONIGA
 VAHTPOLÜSTÜROOL 200 mm, Nt. EPS100
 TIHENDATUD MINERAATLNE TÄTEPINNAS

VUNDAMENDI A PLOKK

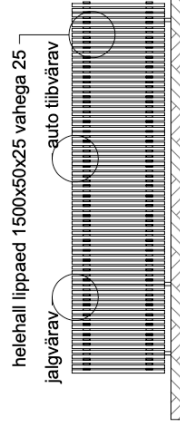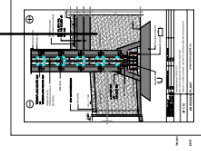

M1:100 LÕIGE

OBJEKT: Üksikelamu projekteer

ADDRESS:

TELLIJA: