


KAEV	K1	Ø 1000 BET
maapind		49.04
luuk (malm)		49.04
põhi		47.20
TORUD		TORU PÕHI
1. Ø 200 asb		47.20
2. Ø 200 asb		47.20
3. Ø 150 asb		47.37

KAEV	K2	Ø 1000 BET
maapind		48.81
luuk (malm)		48.81
põhi		47.11
TORUD		TORU PÕHI
1. Ø 200 asb		47.11
2. Ø 200 asb		47.11
3. Ø 150 asb		47.25

KAEV	S1	Ø KKS-3 BET
maapind		48.85
luuk (malm)		48.85
põhi		46.85
TORUD		TORU PEALE
1. Ø 2x100 pl		47.85
2. Ø -		-
3. Ø 2x100 pl		47.85
3. Ø 1x50 pl		47.95

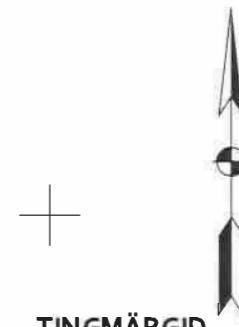

TINGMÄRGID

- Kinnistu piir
- Projektis käsitletav renoveeritav hoone
- Ol.olev üksikelamu
- Naaber kinnistute hoonestus
- Ol.olev sissepääs hoonesse
- Projekteeritud sissepääs hoonesse
- Ol.olev sissepääs kinnistule
- Ol.olev elektrikaabel
- Ol.olev võrkpiire
- Ol.olevad/säilitatavad puud

Kinnistu andmed:


Tunnus :
 Address :
 Sihtotstarve : -
 Pindala : 1422 m²

Ehitise üldised tehnilised andmed:

	EHR majandushoone 101008217 Kasutamise otstarve 12744	PRJ abihoone 101008217 12744
Ehitise nimetus		
Ehitisregistri kood		
Kasutamise otstarve		
Ehitisealune pind (m ²)	25*	34
Maapealse osa alune pind (m ²)	-	34
Maapealsete korruste arv	1	1
Maa-aluste korruste arv	0	0
Absoluutne kõrgus (m)	-	+52,04
Kõrgus (m)	-	3,2
Pikkus (m)	-	8,8
Laius (m)	-	3,8
Sügavus (m)	-	-
Suletud netopind (m ²)	20,4	24,8
Kõetav pind (m ²)	-	24,8
Maht (m ³)	59	102
Maapealse osa maht (m ³)	-	102
Üldkasutatav pind (m ²)	-	-
Tehnopind (m ²)	-	-
Mitte eluruumide pind (m ²)	-	24,8

* geodeetilise mõõtmise järgi 29,0m².

Märkused. koordinaadid L-EST 97 süsteemis, kõrgused EH2000 süsteemis
 plaanile kantud digitaalsed katastriüksuste piirid saadud Tallinna Linnaplaneerimise ametist 30.10.2017
 kihil PIIR esitatud piirijoonte asukohad on informatiivsed

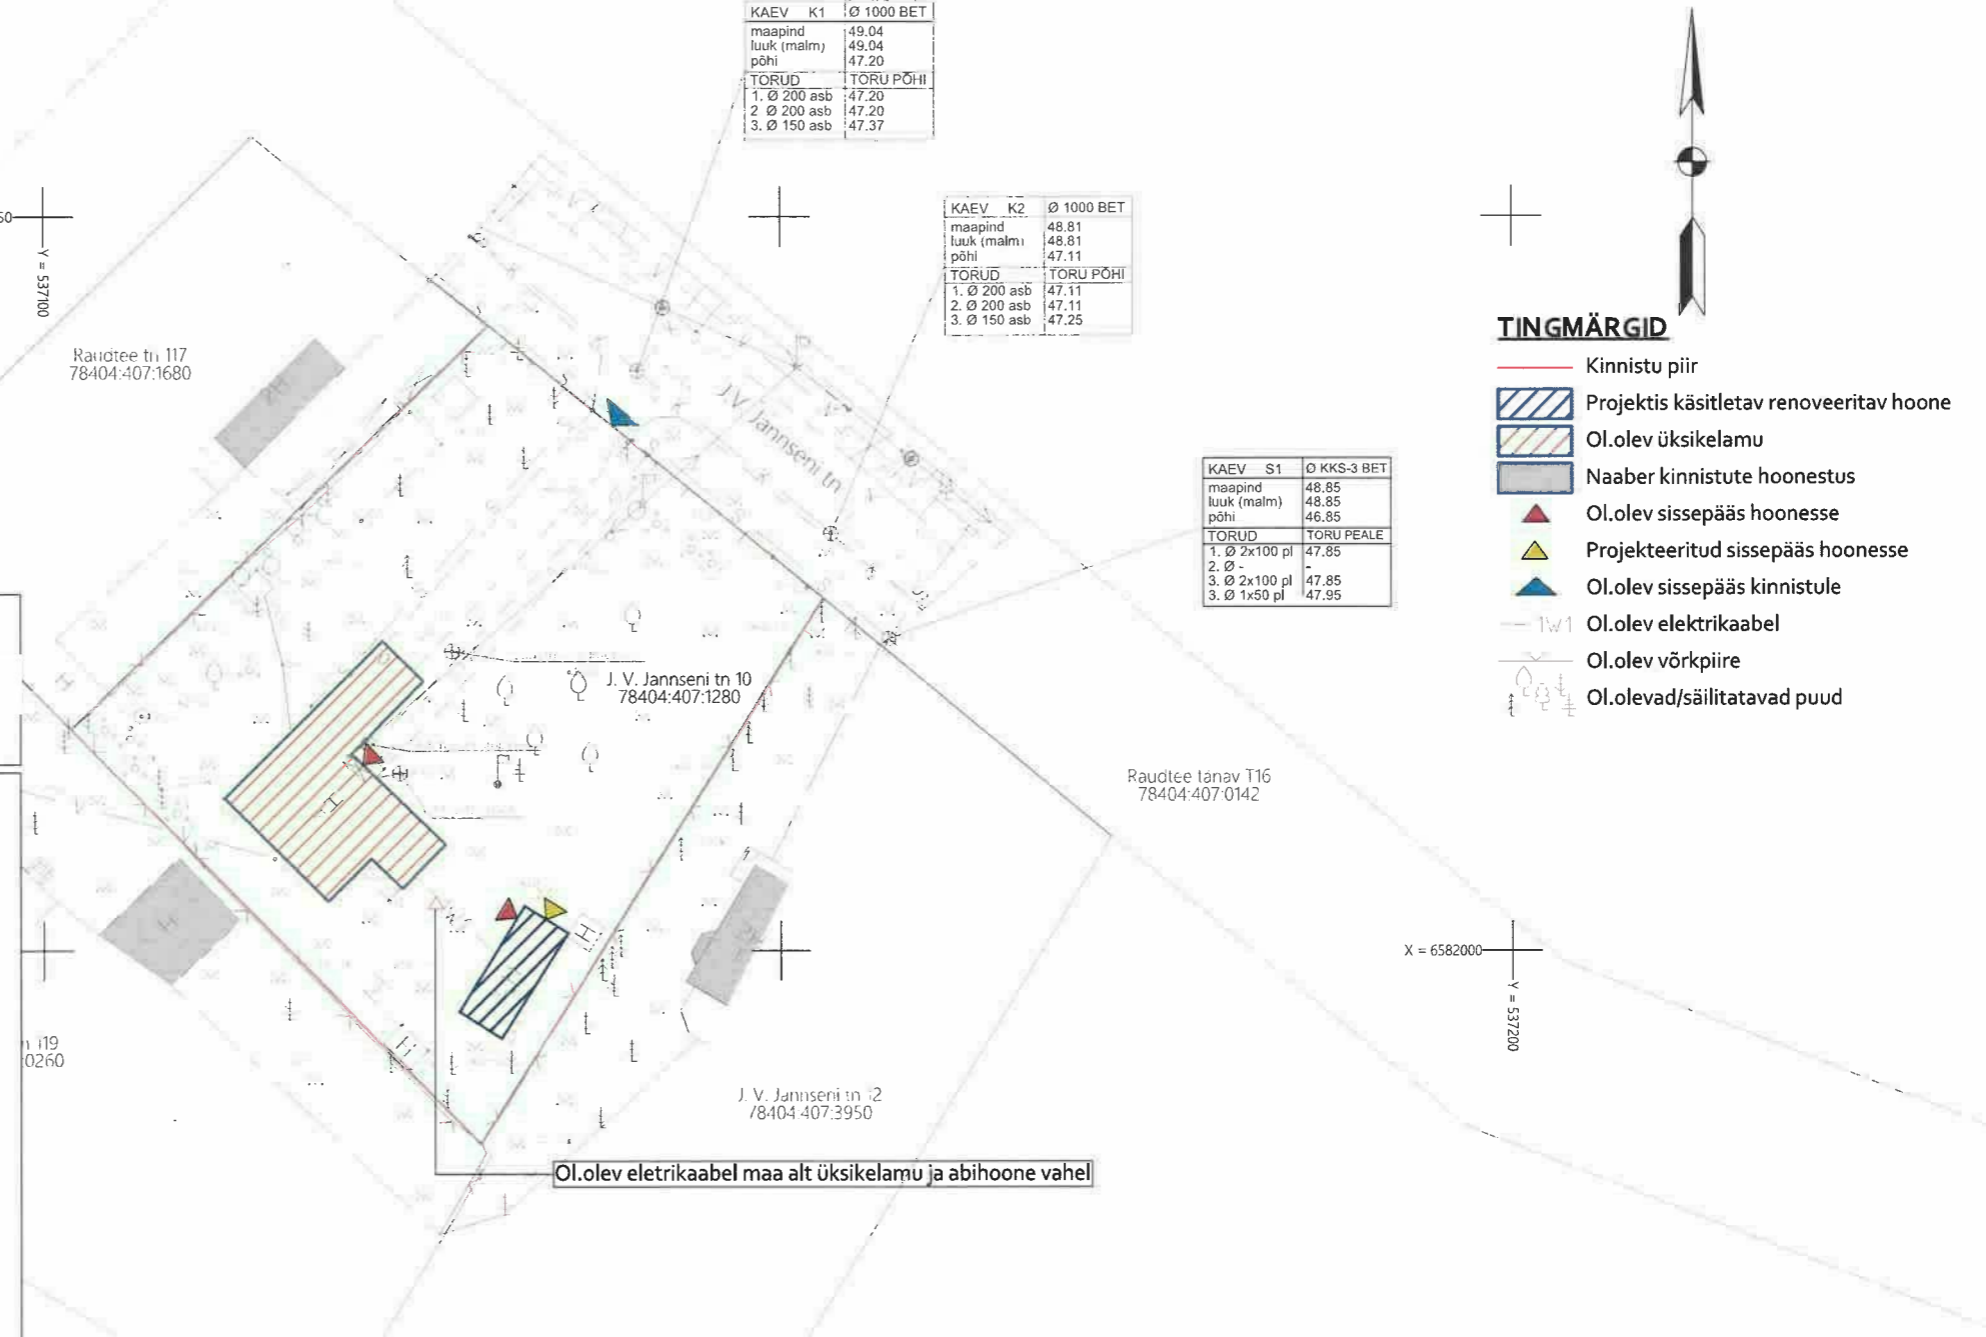

Märkus:

- Asendiplaaniliselt ei muudeta midagi. Projektis on käsitletud majandushoone, edaspidi abihoone, soojustamist ja välisviimistluse kirjeldust. Abihoone asukoht ei muutu.
- Projektiga trasse ei paigaldada, muudeta, ega demonteerita.
- Haljastust ei vähendata ega eemaldata. Säilib ol.olev olukord.

Töö nimetus:

Ehitise aadress:

Vastutav arhitekt: