


VAADE C

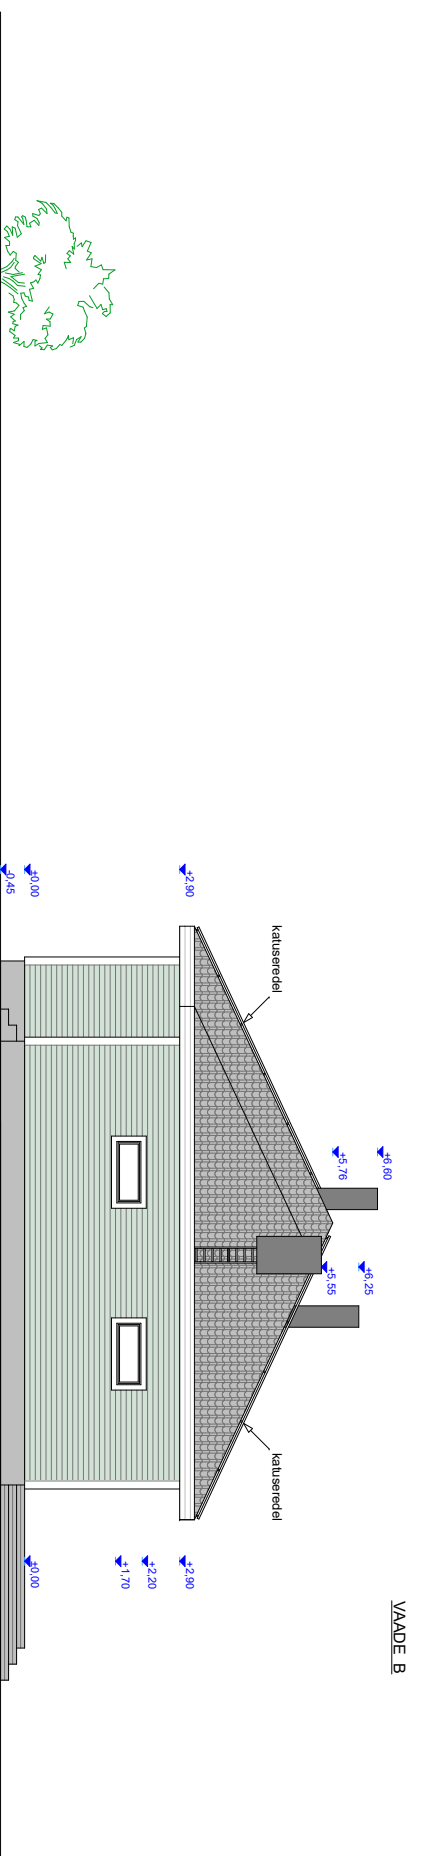

VAADE B

Välisviimistlus

- Seinad: voodilaud (toon - hele hall-roheline)
- Sokkel: värvitud krohv (toon - tumehall)
- Katusekatte: keramiline katusekivi (toon - tumehall)
- Katuseräätlad: nurgallistud: värvitud (toon - valge)
- Korstnen: plekk (RRR 23, toon - tumehall)
- Akrnad: plastik (must)
- Välisukse: klapukseed (must)
- Vihnaveetorud: vihmaveerenid: plekk (toon - valge)