



Lõige 1-1

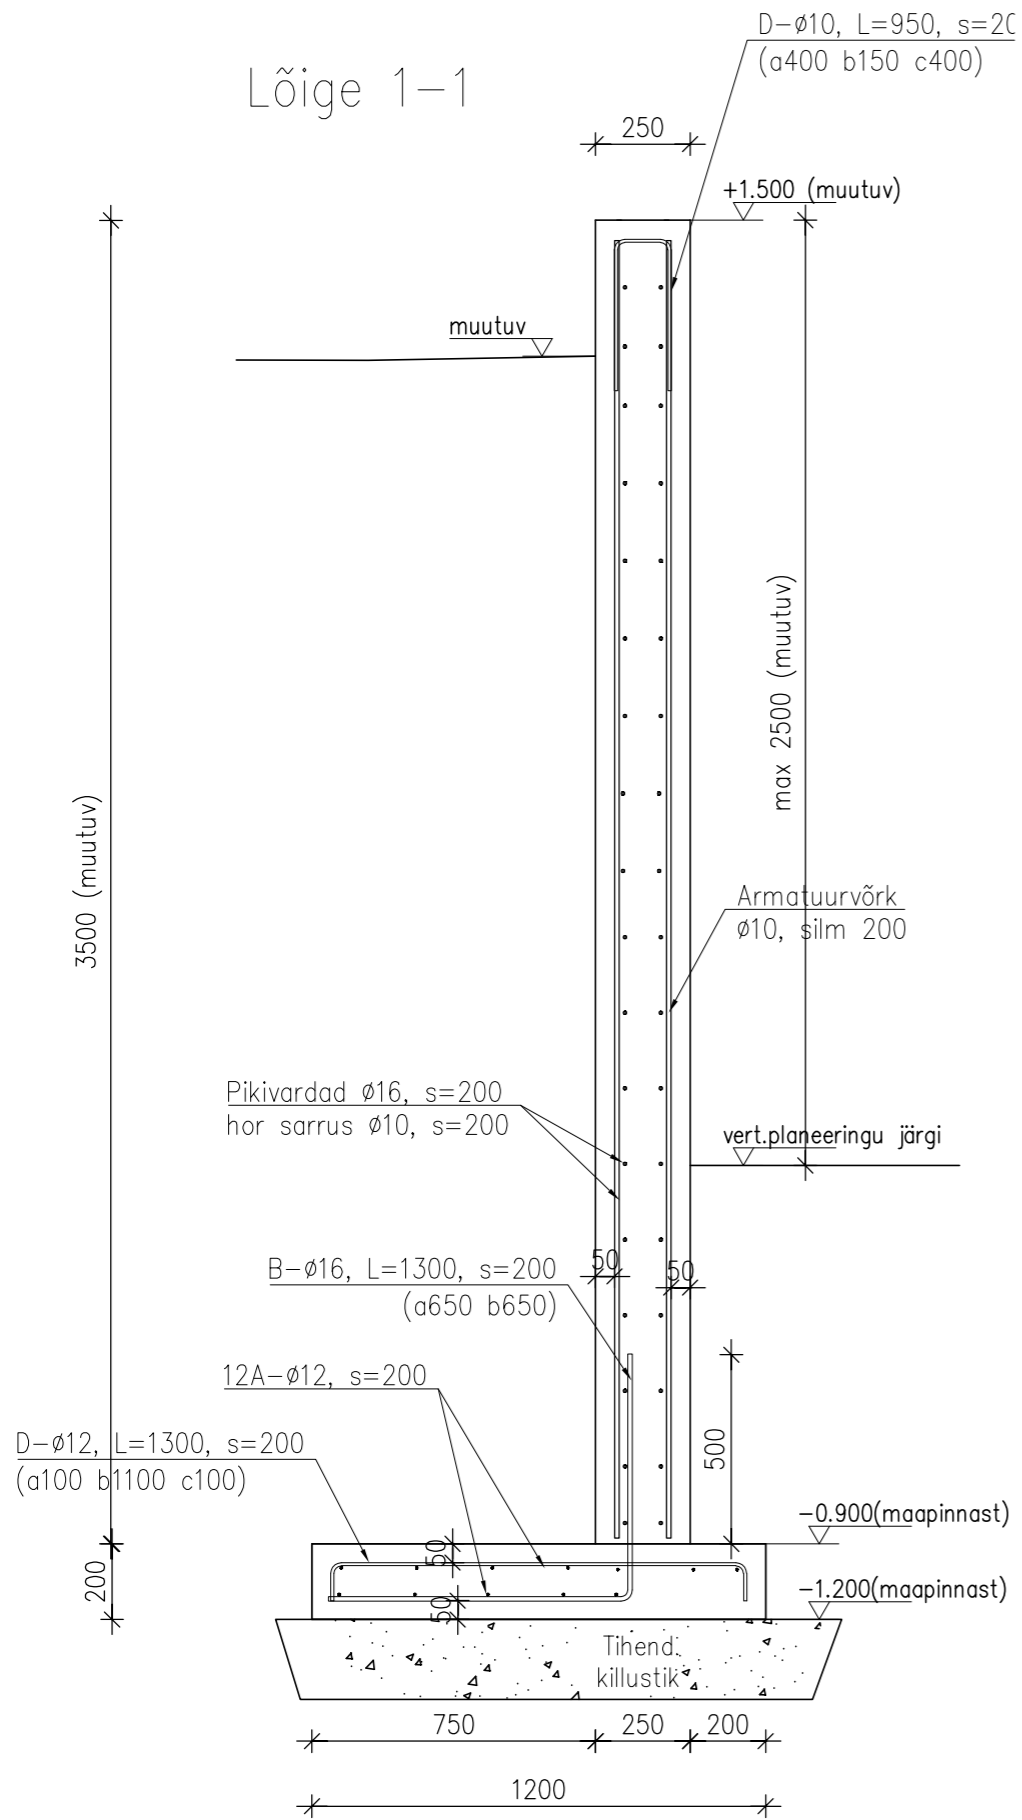

Tugimüür 2

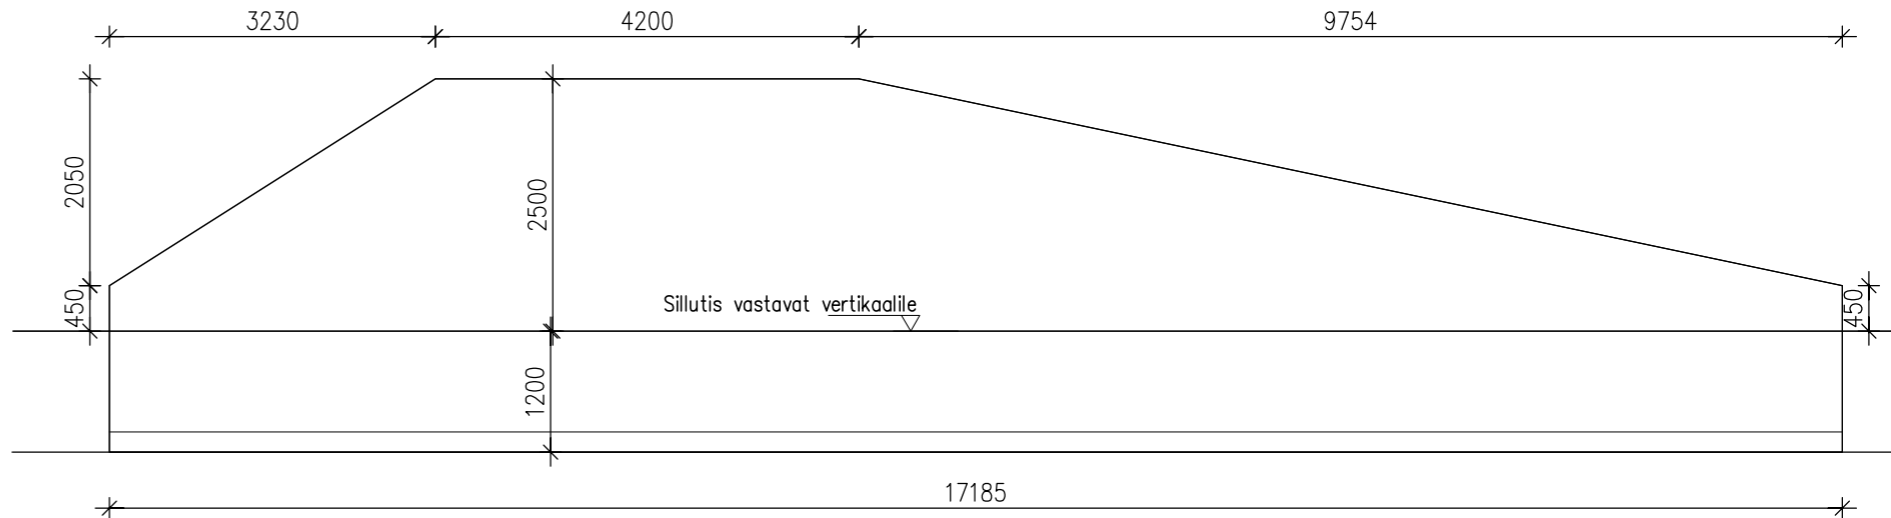

- MÄRKUSED:**
1. Kõrgusmärk talla alla -1.200 (±0.00 planeeritava maapinna madalaim punkt)
 2. Kõik kõrgusmärgid joonisel on antud suhtelistes kõrgustes (±0.000=madalaim planeeritav pind aia juures)
 3. Tugimüüride kujud (külgvaated) on orienteeruvad ja illustratiivsed ning tuleb viia vastavusse tegeliku olukorraga ja vertikaalplaneeringule (projekteerimise hetkel vertikaal puudub)
 4. Kasutatav betooni klass C30/37 .
 5. Orienteeruv betooni kulu tugimüüridele 30m³.
 6. Betooni keskkonnaklass XF4 KK4 vast. EN 206-1:2000
 7. Sein katta pinnase poolt hüdrotõkkevõõbaga
 8. Alustäite vajalikud tugevusnäitajad: tihendutegur D=0,97 (liivtäite puhul, võrreldes ümbritseva pinnasega), E>90 MPa (sealjures erinevused kohati ei tohi olla suuremad kui 20 %), E2/E1<1,4.

Muudatus	Muudatuse kirjeldus	Teostas	M. Kuupäev
----------	---------------------	---------	------------

Sarruse painutustüübid

