


Väliskanalisatsioonisüsteemi pikilõige

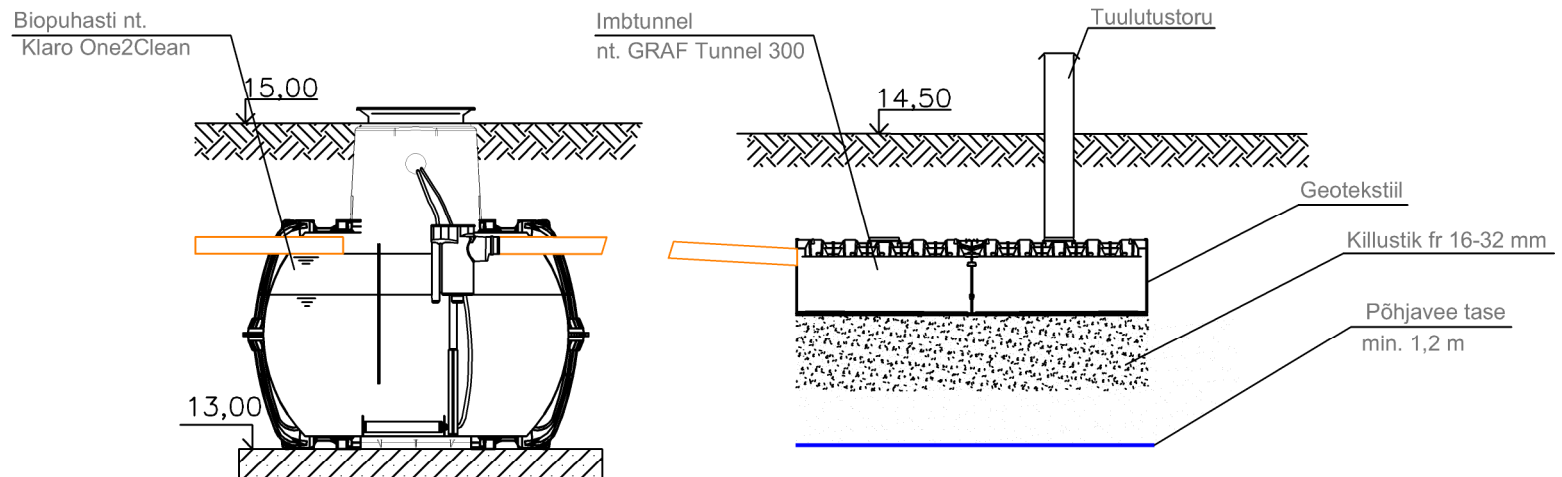

Töö nr:			Tellijä:		
Vastutav spets.			Töö nimetus: Üksikelamu väliskanalisatsioon	Staad.	Joonise nr
Projekteeris				EP	VK-6-01
Kuupäev	11.12.2019				
Mõõtkava:	1 : 500		Joonise nimetus:	Reoveepuhastussüsteemi pikilõige	