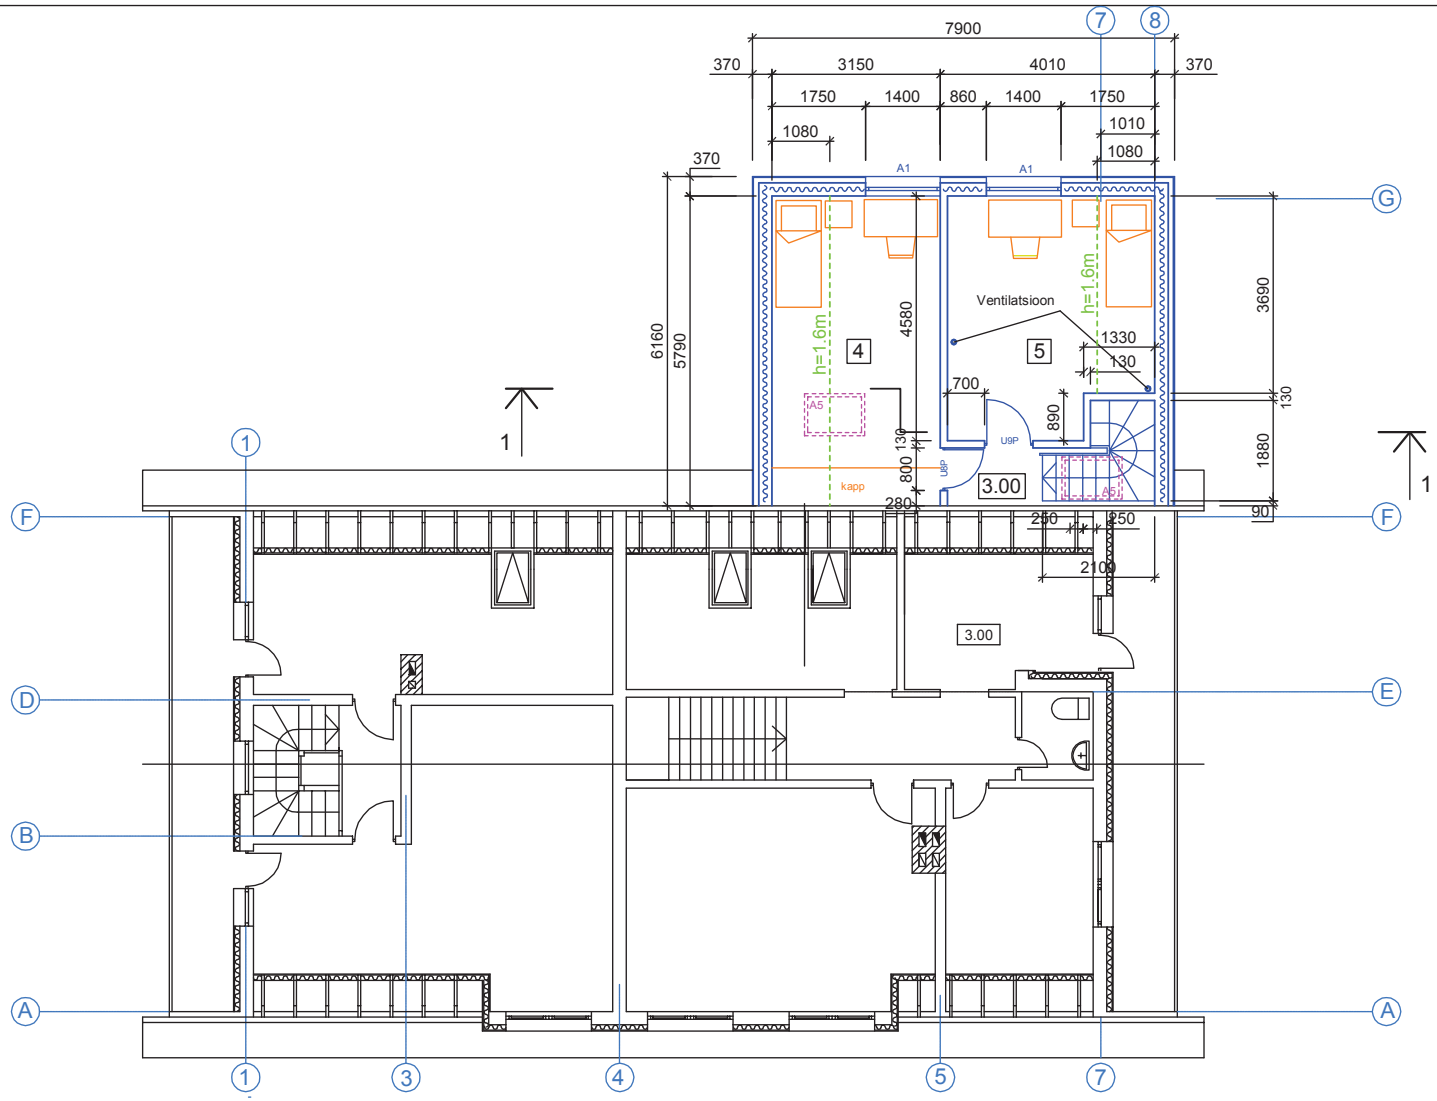

Olemasolev hoone

Juurdeehitatava hoone osa

KUUPÄEV	29.07.2019
MUUDATUS	
STAADIUM	EP
MÕÕTKAVA	1:100
FORMAAT	A3

– –