


Aknad toon 3 - projekteeritav
 Avapaled seinaga ühte tooni -projekteeritav
 Aknaveeplekid toon 3 - projekteeritav

Kivikatus toon 2
 projekteeritav

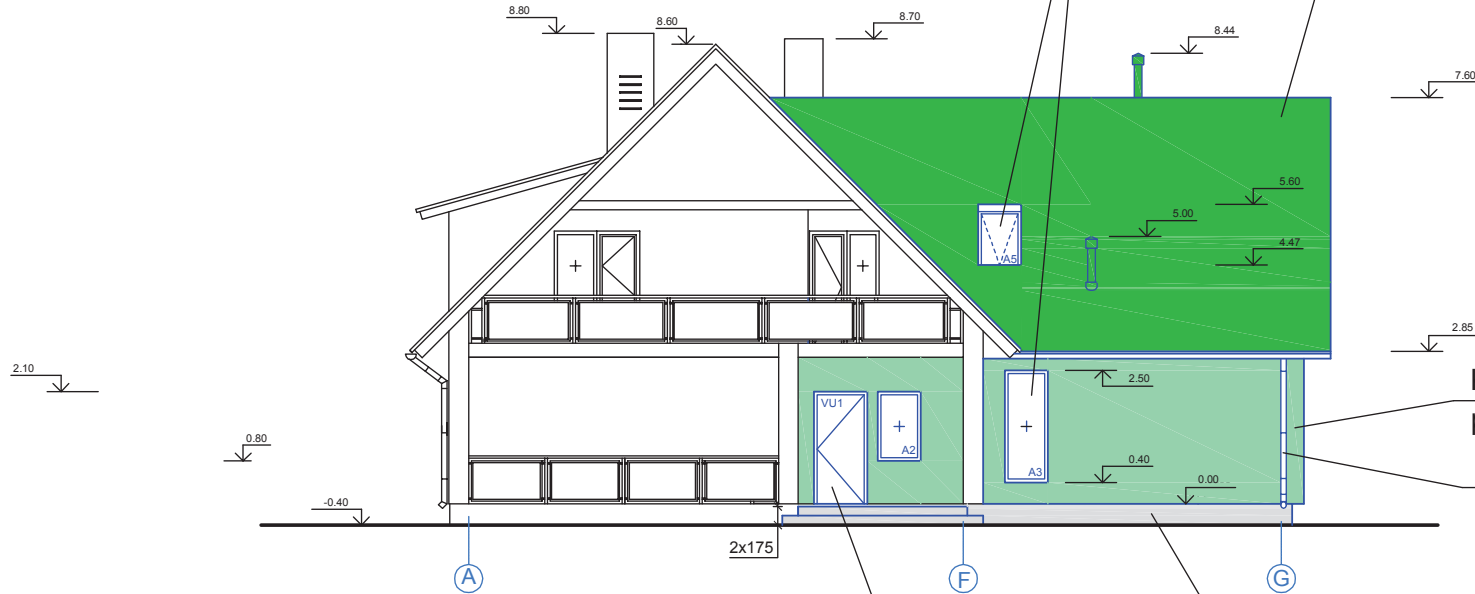

Krohv toon 1
 projekteeritav
 Vihmaveesüsteem toon 3
 projekteeritav

Metallvälisüks
 toon3

Sokkel
 toon4

	Seinad. Õhekrohviga sojustussüsteem Toon 1. heleroheline 0324 Atlas Nova Paleta
	Katus, kivikatus Toon 2. roheline
	Vihmaveesüsteem Toon 3. valge
	Veeplekid Toon 3. valge
	Plastaknad Toon 3. valge
	Metallvälisüks, ol.olev Toon 3. valge
	Sokkel, betoon Toon 4. hall

	Olemasolev hoone
	Juurdeehitatava hoone osa

KUUPÄEV
 29.07.2019
 MUUDATUS
 STAADIUM
 EP
 MÕÖTKAVA
 1:100
 FORMAAT
 A3