


- SOK-01 SOKLISEIN
- Sokikrohviseem
 - Kergbetoonplok, nt FIBO 5, 150 mm
 - Vahtpolüstüreenplaat soojustus, nt EPS 100, 100 mm
 - Kergbetoonplok, nt FIBO 5, 150 mm
 - Hüdroisolatsioon
 - Tihendatud täitepinnas (0,95)

- V-01 VUNDAMENDIMÜÜRITIS
- Tihendatud täitepinnas (0,95)
 - Kergbetoonplok, nt FIBO 5, 300 mm
 - Tihendatud täitepinnas (0,95)

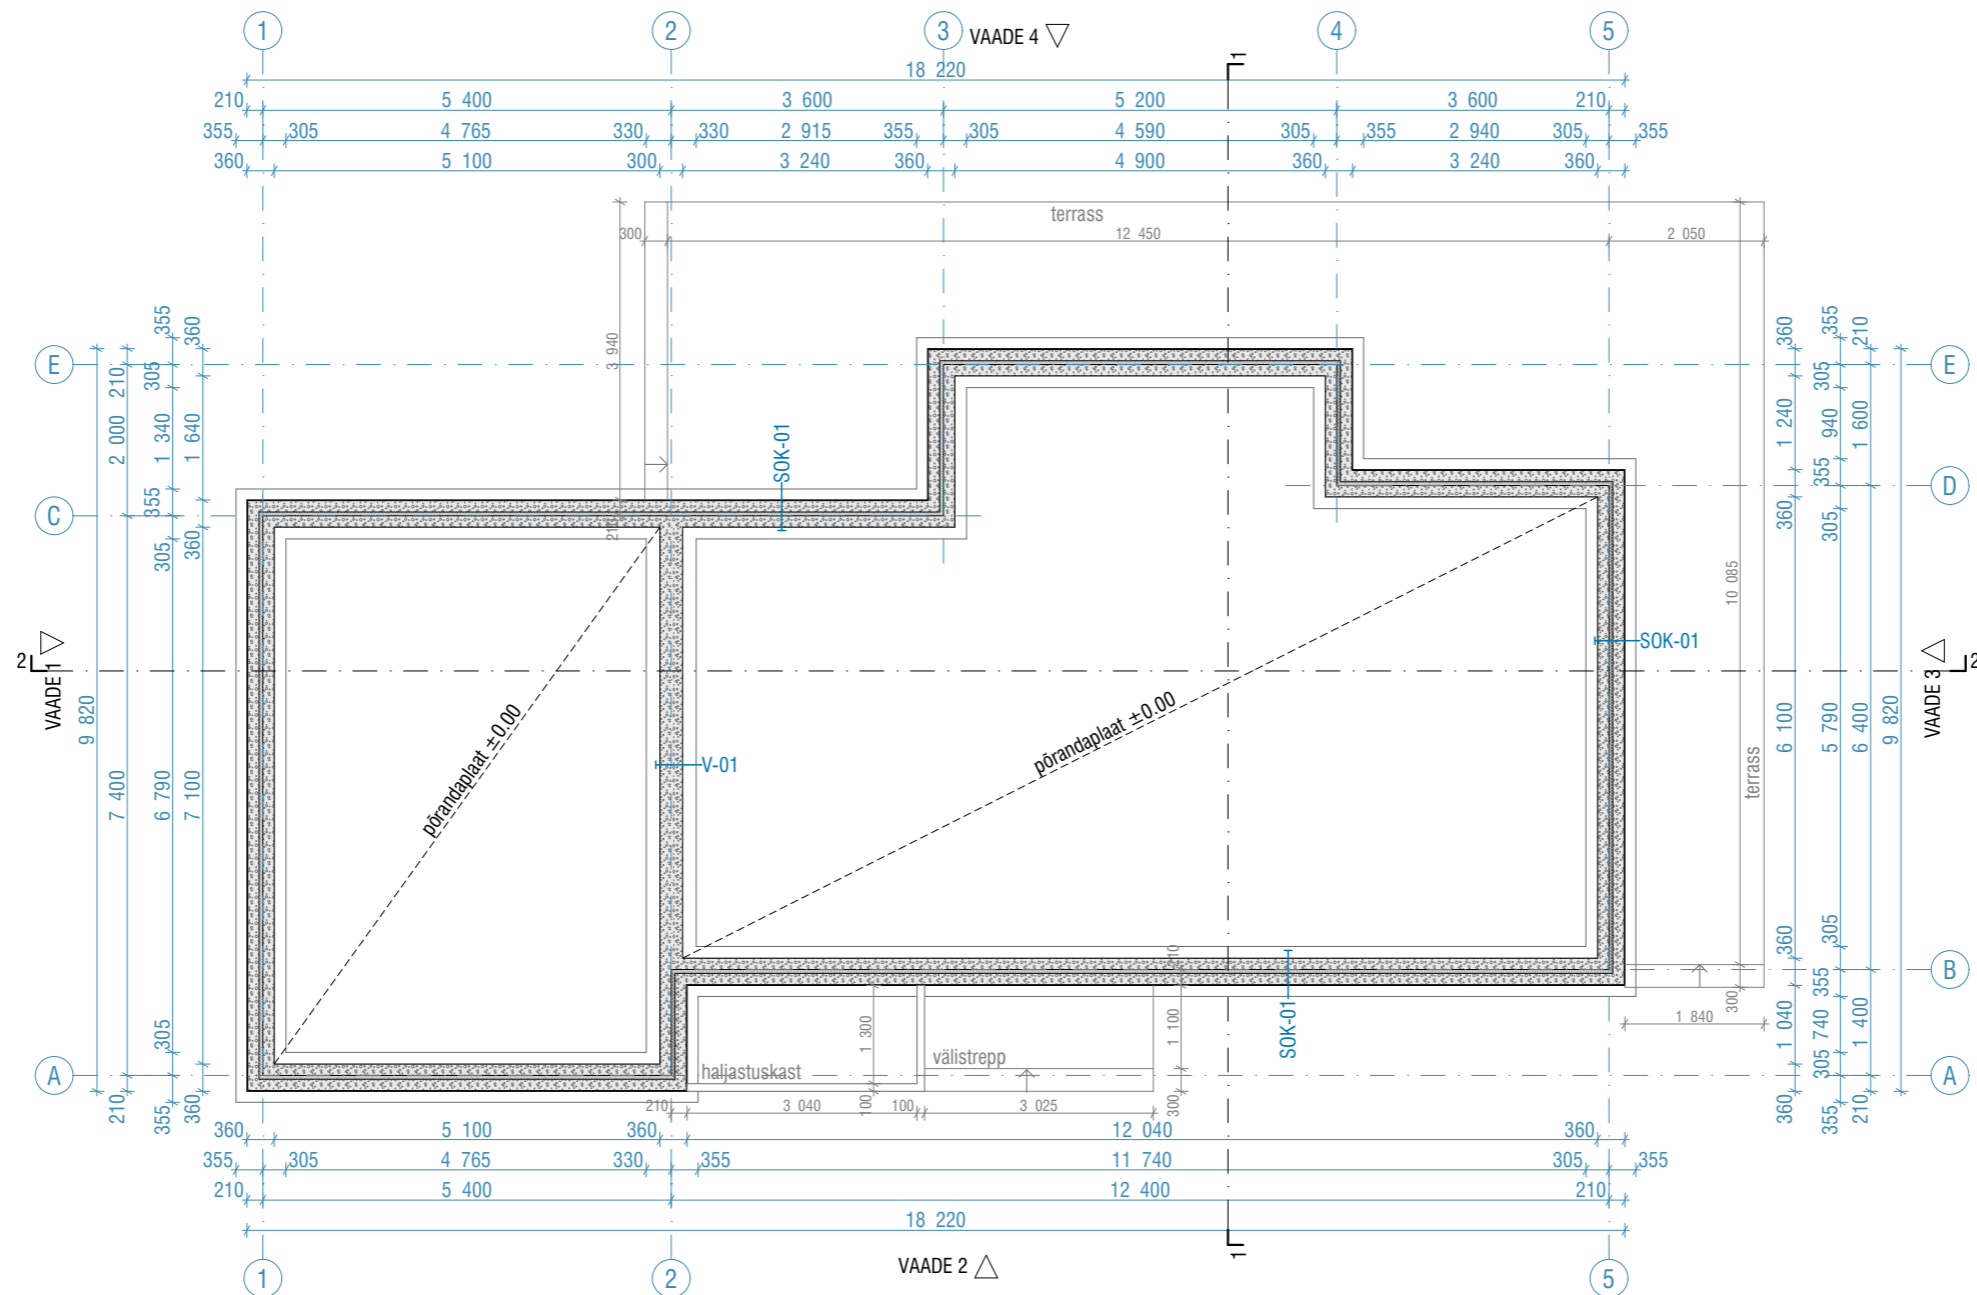

MÄRKUSED:

- KÄESOLEV JOONIS TÜHISTAB KÕIK SAMA JOONISENUMBRIGA VARASEMA KUUPÄEVAGA JOONISED.
- KÕIK MUUDATUSED KOOSKÕLASTADA ARHITEKTIGA.
- KANDVATE KONSTRUKTSIOONIDE DIMENSIOONID JA SAMMUD TÄPSUSTADA EHTUSINSENERIGA.
- KÕIK TOOTED PAIGALDADA VASTAVALT PAIGALDUSJUHISTELE.
- KÕIK MÕÖDUD JA KÕRGUSMÄRGID KONTROLLIDA EHTITUSEL.
- KÕIK MÕÖDUD ANTUD ILMA SISEVIMISTLUSKIHITA.
- AVATAIDETE MÕÖTUDEKS ANTUD AVA MÕÖDUD.