


RUUMIDE EKSPLIKATSIOON 2. KORRUS		
NR	RUUMI NIMETUS	PINDALA
ELURUUM		
201	TREPP	7,1
202	TREPIHALL	5,9
203	VANNITUBA	8,9
204	TUBA	21,3
205	TUBA	14,7
206	TUBA	13,3
207	GARDEROOB	6,4
		77,6 m²

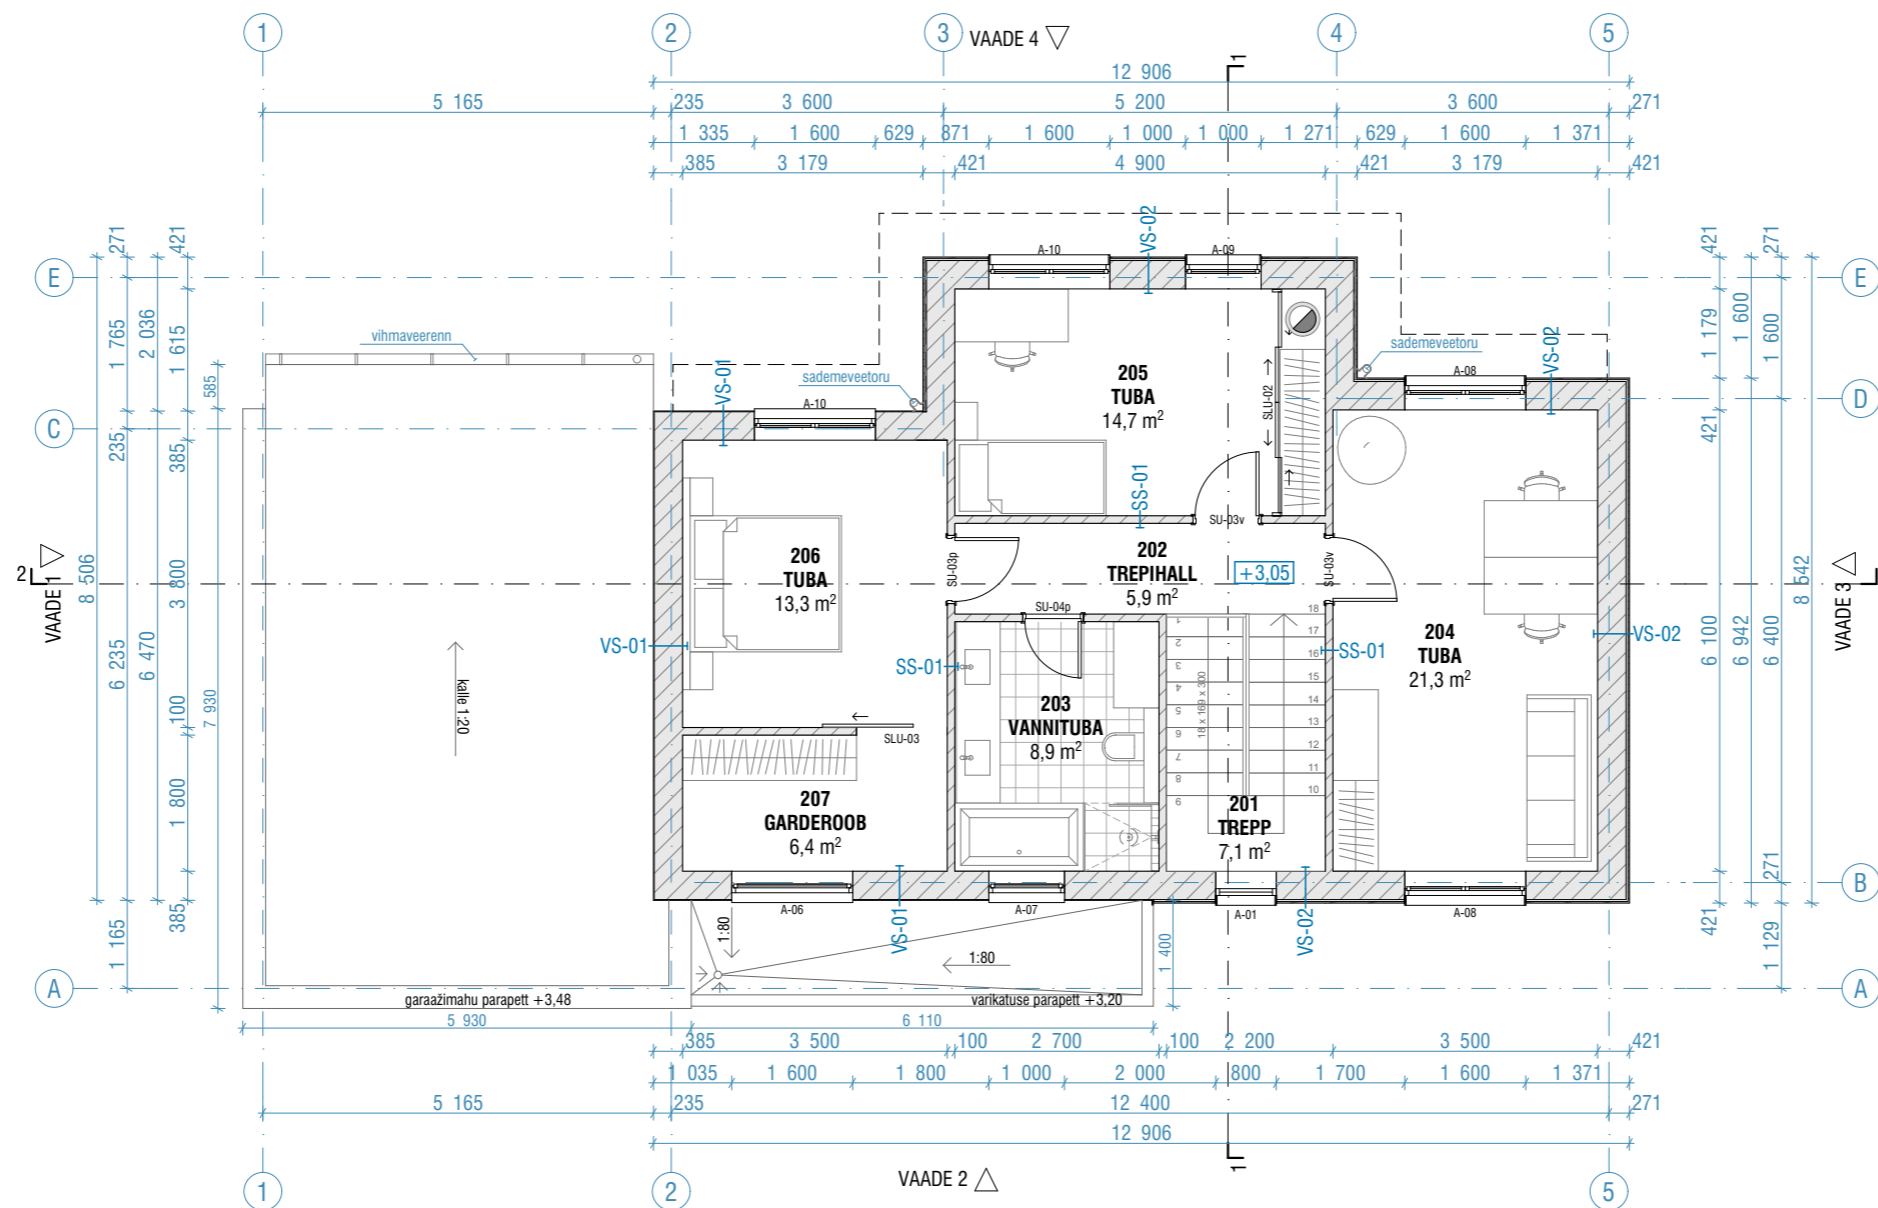

VS-01 VÄLISSEIN ($U \leq 0,20$ W/m²k; $R'w \geq 47$ dB)
- Õhekrohvüsteem
- Kergbetoonplokk, nt Bauroc ECOTERM+ 375 mm
- Siseviimistuskrohv, siseviimistlus

VS-02 VÄLISSEIN ($U \leq 0,20$ W/m²k; $R'w \geq 47$ dB)
- Välisvoodrilaud UYV Kuusk 21x120 mm, harjatud, horisontaalne paigaldus
- Tuulutusliist, vertikaalne paigaldus, 25x100 mm, $s \leq 600$ mm
- Kergbetoonplokk, nt Bauroc ECOTERM+ 375 mm
- Siseviimistuskrohv, siseviimistlus

SS-01 VAHESEIN ($R'w \geq 37$ dB)
- Siseviimistuskrohv, siseviimistlus
- Kergbetoon vaheseinaplaat, nt Bauroc ELEMENT 100 mm
- Siseviimistuskrohv, siseviimistlus

NB! Siseviimistlusmaterjal sõltub ruumi kasutusotstarbest, mis võib olla alljärgnev:
- värv / tapeet
- keramiiline plaat koos niiskustökke ja paigaldusseguga
- erinevad siseviimistlusplaadid

MÄRKUSED:

- KÄESOLEV JOONIS TŪHISTAB KÕIK SAMA JOONISENUMBRIGA VARASEMA KUUPÄEVAGA JOONISED.
- KÕIK MUUDATUSED KOOSKÕLASTADA ARHITEKTIGA.
- KANDVATE KONSTRUKTSIOONIDE DIMENSIOONID JA SAMMUD TÄPSUSTADA EHTUSINSENERIGA.
- KÕIK TOOTED PAIGALDADA VASTAVALT PAIGALDUSJUHISTELE.
- KÕIK MÕÕDUD JA KÕRGUSMÄRGID KONTROLLIDA EHTITUSEL.
- KÕIK MÕÕDUD ANTUD ILMA SISEVIIMISTLUSKIHITA.
- AVATAIDETE MÕÕTUDEKS ANTUD AVA MÕÕDUD.