


- KL-01 KATUSLAGI (U≤0,10 W/m²k; R'_w≥60dB, Broof (t2))
- PVC või 2xSBS katusekate
 - Tuulutussoontega jäik mineraalvillaplaat 30 mm, nt ISOVER OL-TOP
 - Vahtpolüstüreenplaadid 150 mm, nt EPS 60
 - Vahtpolüstüreenplaadid 50...300 mm, kaldu lõigatud, nt EPS 60
 - Aurutõke 1xSBS rullmaterjal.
 - R/b õõnespaneel, 220 mm
 - Siseviimistlus või kipsriplagi

- KL-02 VARIKATUSE KATUSLAGI
- PVC VÕI 2xSBS katusekate
 - Veekindel vineer, 21 mm
 - Kaldu lõigatud puittalad sademevee äravoolu juhtimiseks
 - Teras- või puitkonstruktsioon (dimensioonid ja sammud vastavalt konstruktiivsele osale)
 - Roovitus, 25x100 mm, s≤400 mm
 - Tuulekastilaudis, 18x95 mm

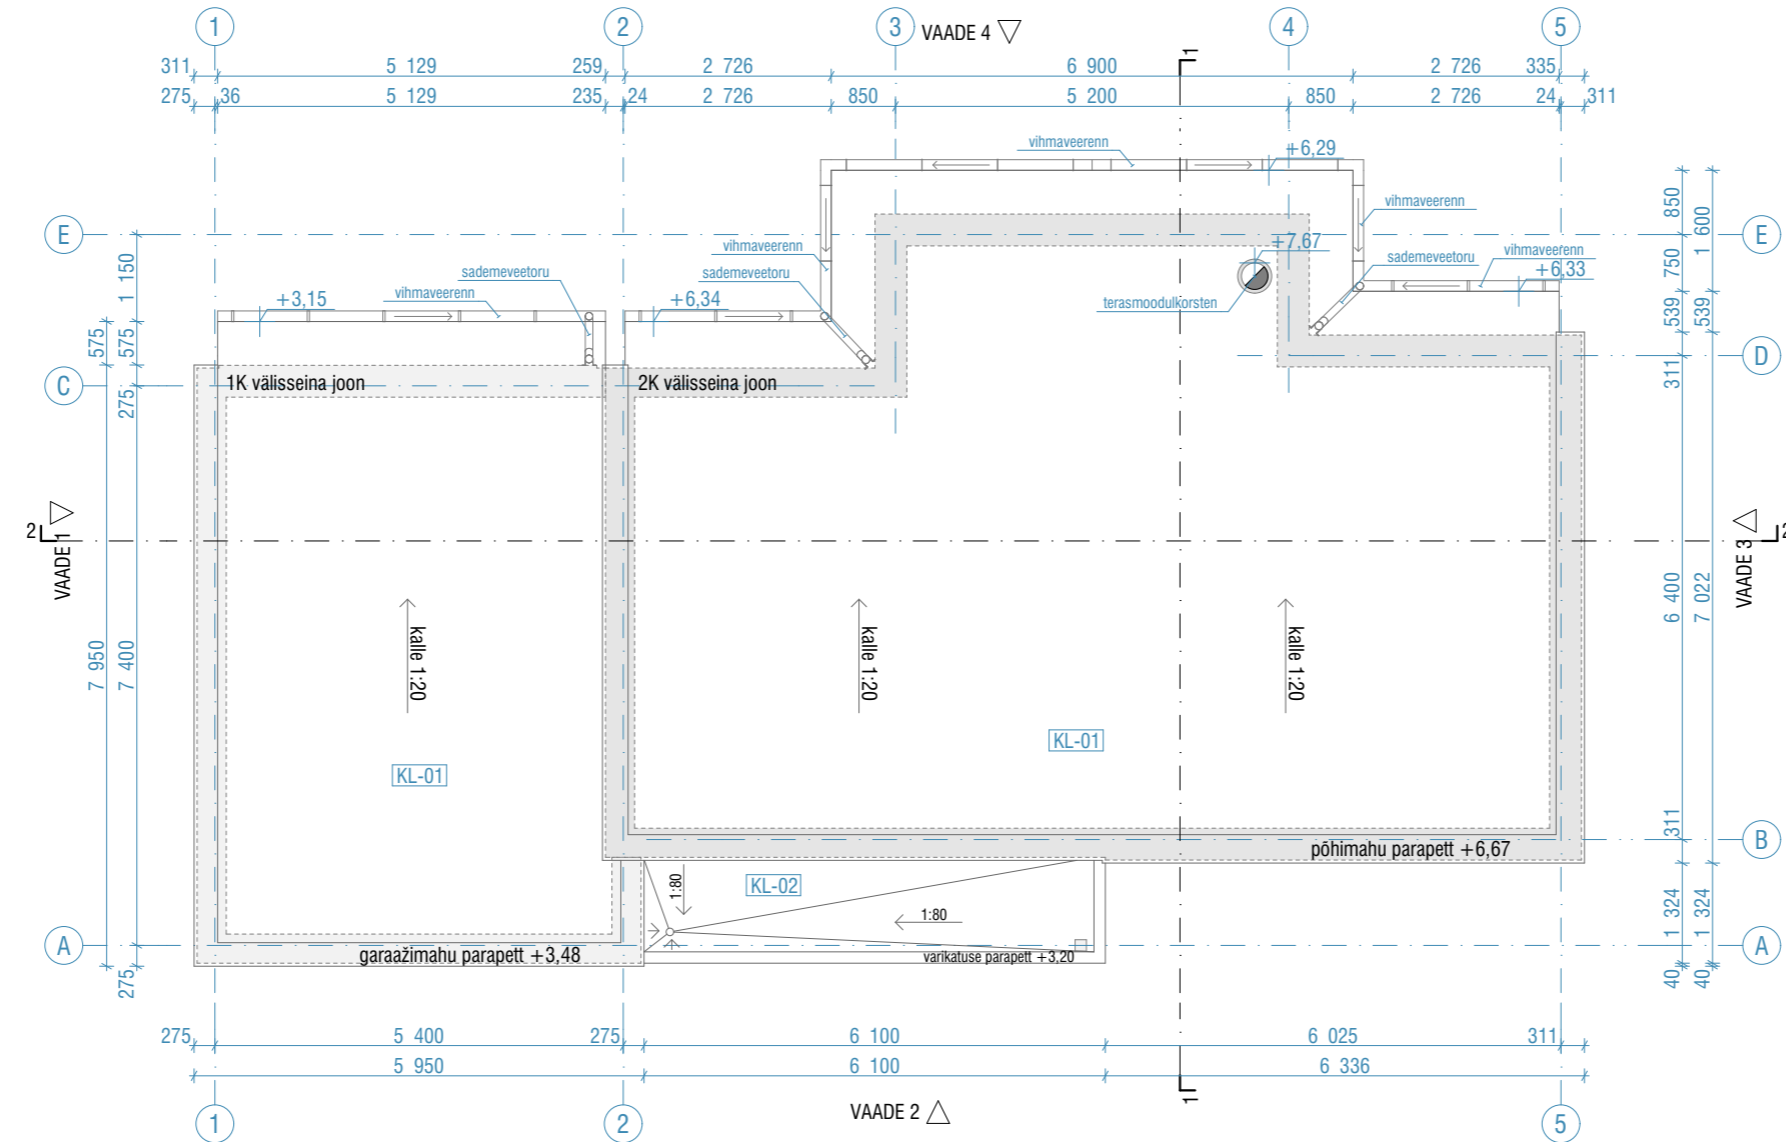

MÄRKUSED:

- KÄESOLEV JOONIS TÜHISTAB KÕIK SAMA JOONISENUMBRIGA VARASEMA KUUPÄEVAGA JOONISED.
- KÕIK MUUDATUSED KOOSKÕLASTADA ARHITEKTIGA.
- KANDVATE KONSTRUKTSIOONIDE DIMENSIOONID JA SAMMUD TÄPSUSTADA EHTUSINSENERIGA.
- KÕIK TOOTED PAIGALDADA VASTAVALT PAIGALDUSJUHISTELE.
- KÕIK MÕÖDUD JA KÕRGUSMÄRGID KONTROLLIDA EHTITUSEL.
- KÕIK MÕÖDUD ANTUD ILMA SISEVIIMISTLUSKIHITA.
- AVATAIDETE MÕÖTUDEKS ANTUD AVA MÕÖDUD.