

5:0334

Soomre
21303:005:0247

X= 6420100
Y= 5237800

- TINGMÄRGID:**
- Kinnistu piir
 - Projekteeritav hoone
 - Auto varjualune
 - Terrassid
 - Katuse projektsioon
 - Sillutatud ala
 - Juurdesõidutee
 - Olemasolev kruusatee
 - Haljasala
 - Imbäljak
 - Septik
 - Jaotuskaev
 - Kanalisatsioonitoru
 - Jäätmekäitlus
 - Elektri õhuliini kaitsevöönd, 1m mõlemal pool liini
 - ← Ol. olev madalpinge õhuliin
 - ← Projekteeritav madalpingekaabel
 - Kraavi kaitsevöönd, 1m
 - Geoalus
 - Ol. olev drenaažitorustik
 - ▲ Pääs kinnistule
 - ▲ Pääsud hoonesse
 - Kollektori kaitsevöönd, 10m
 - Salvkaevu hooldusala; 10 m
 - Salvkaevu kaitsevöönd; 30 m
 - Septiku kuja; 5m
 - Projekteeritav salvkaev

TEHNILISED NÄITAJAD:

Krundi sihtotstarve: Maatulundusmaa 100%

Krundi pindala: 15795 m²

Ehitusalune pindala: 212 m²

Täisehituse protsent: 1,3 %

Ehitisealune pindala: 279,0 m²

Suletud netopind: 116,2 m²

Suletud brutopind: 136,5 m²

Maht: 616 m³

Tulepüsivusklass: TP3


KOORDINAADID

POS nr	x	y
1	6420235,0	523775,8
2	6420225,5	523777,5
3	6420238,0	523779,4
4	6420236,6	523788,5
5	6420229,2	523787,4
6	6420221,7	523786,2
7	6420213,9	523783,0

Seljaku
21303:005:0077

1:500


ASENDIPLAAN

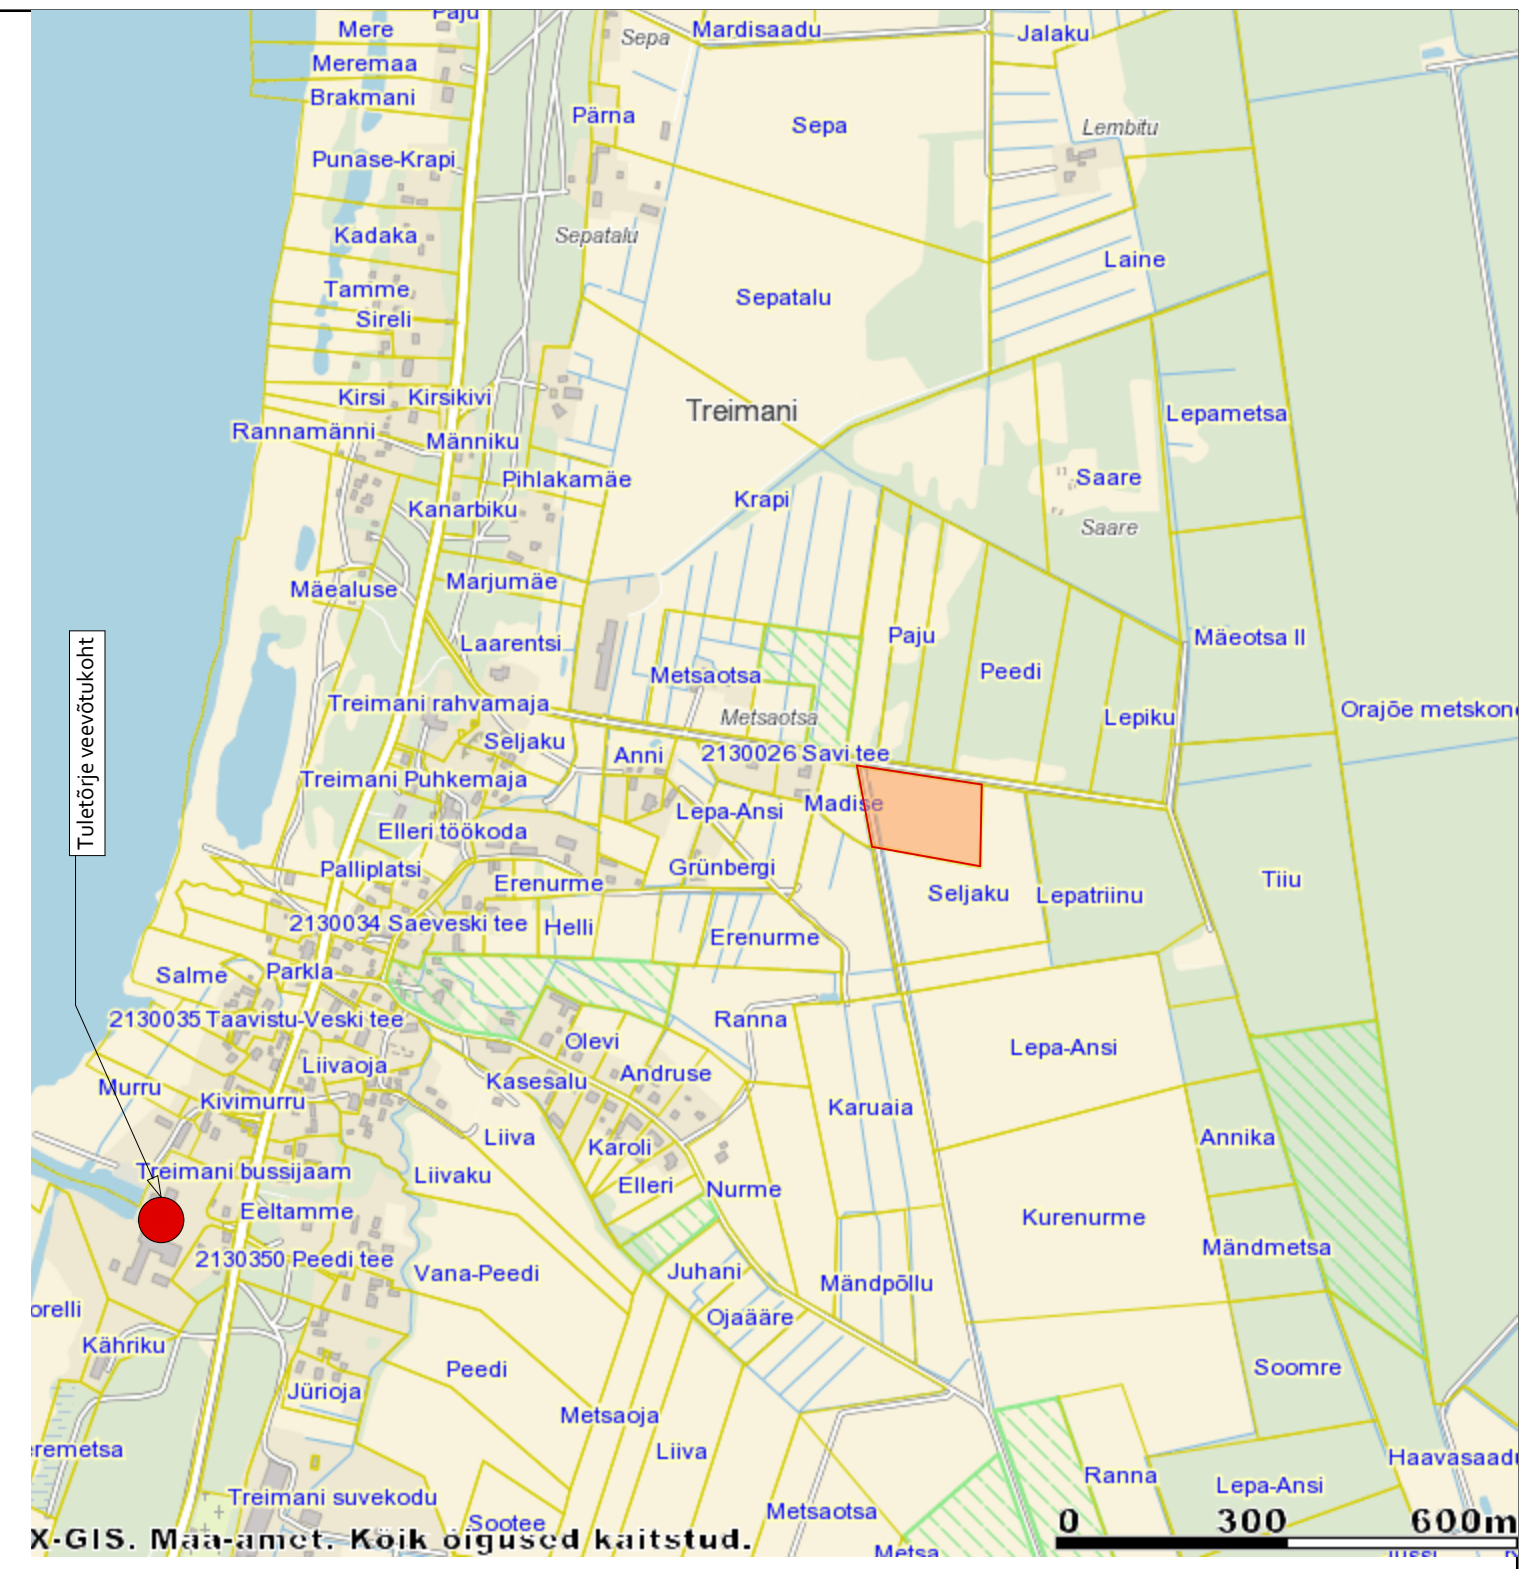

1:5000

ASENDISKEEM


0 300 600m

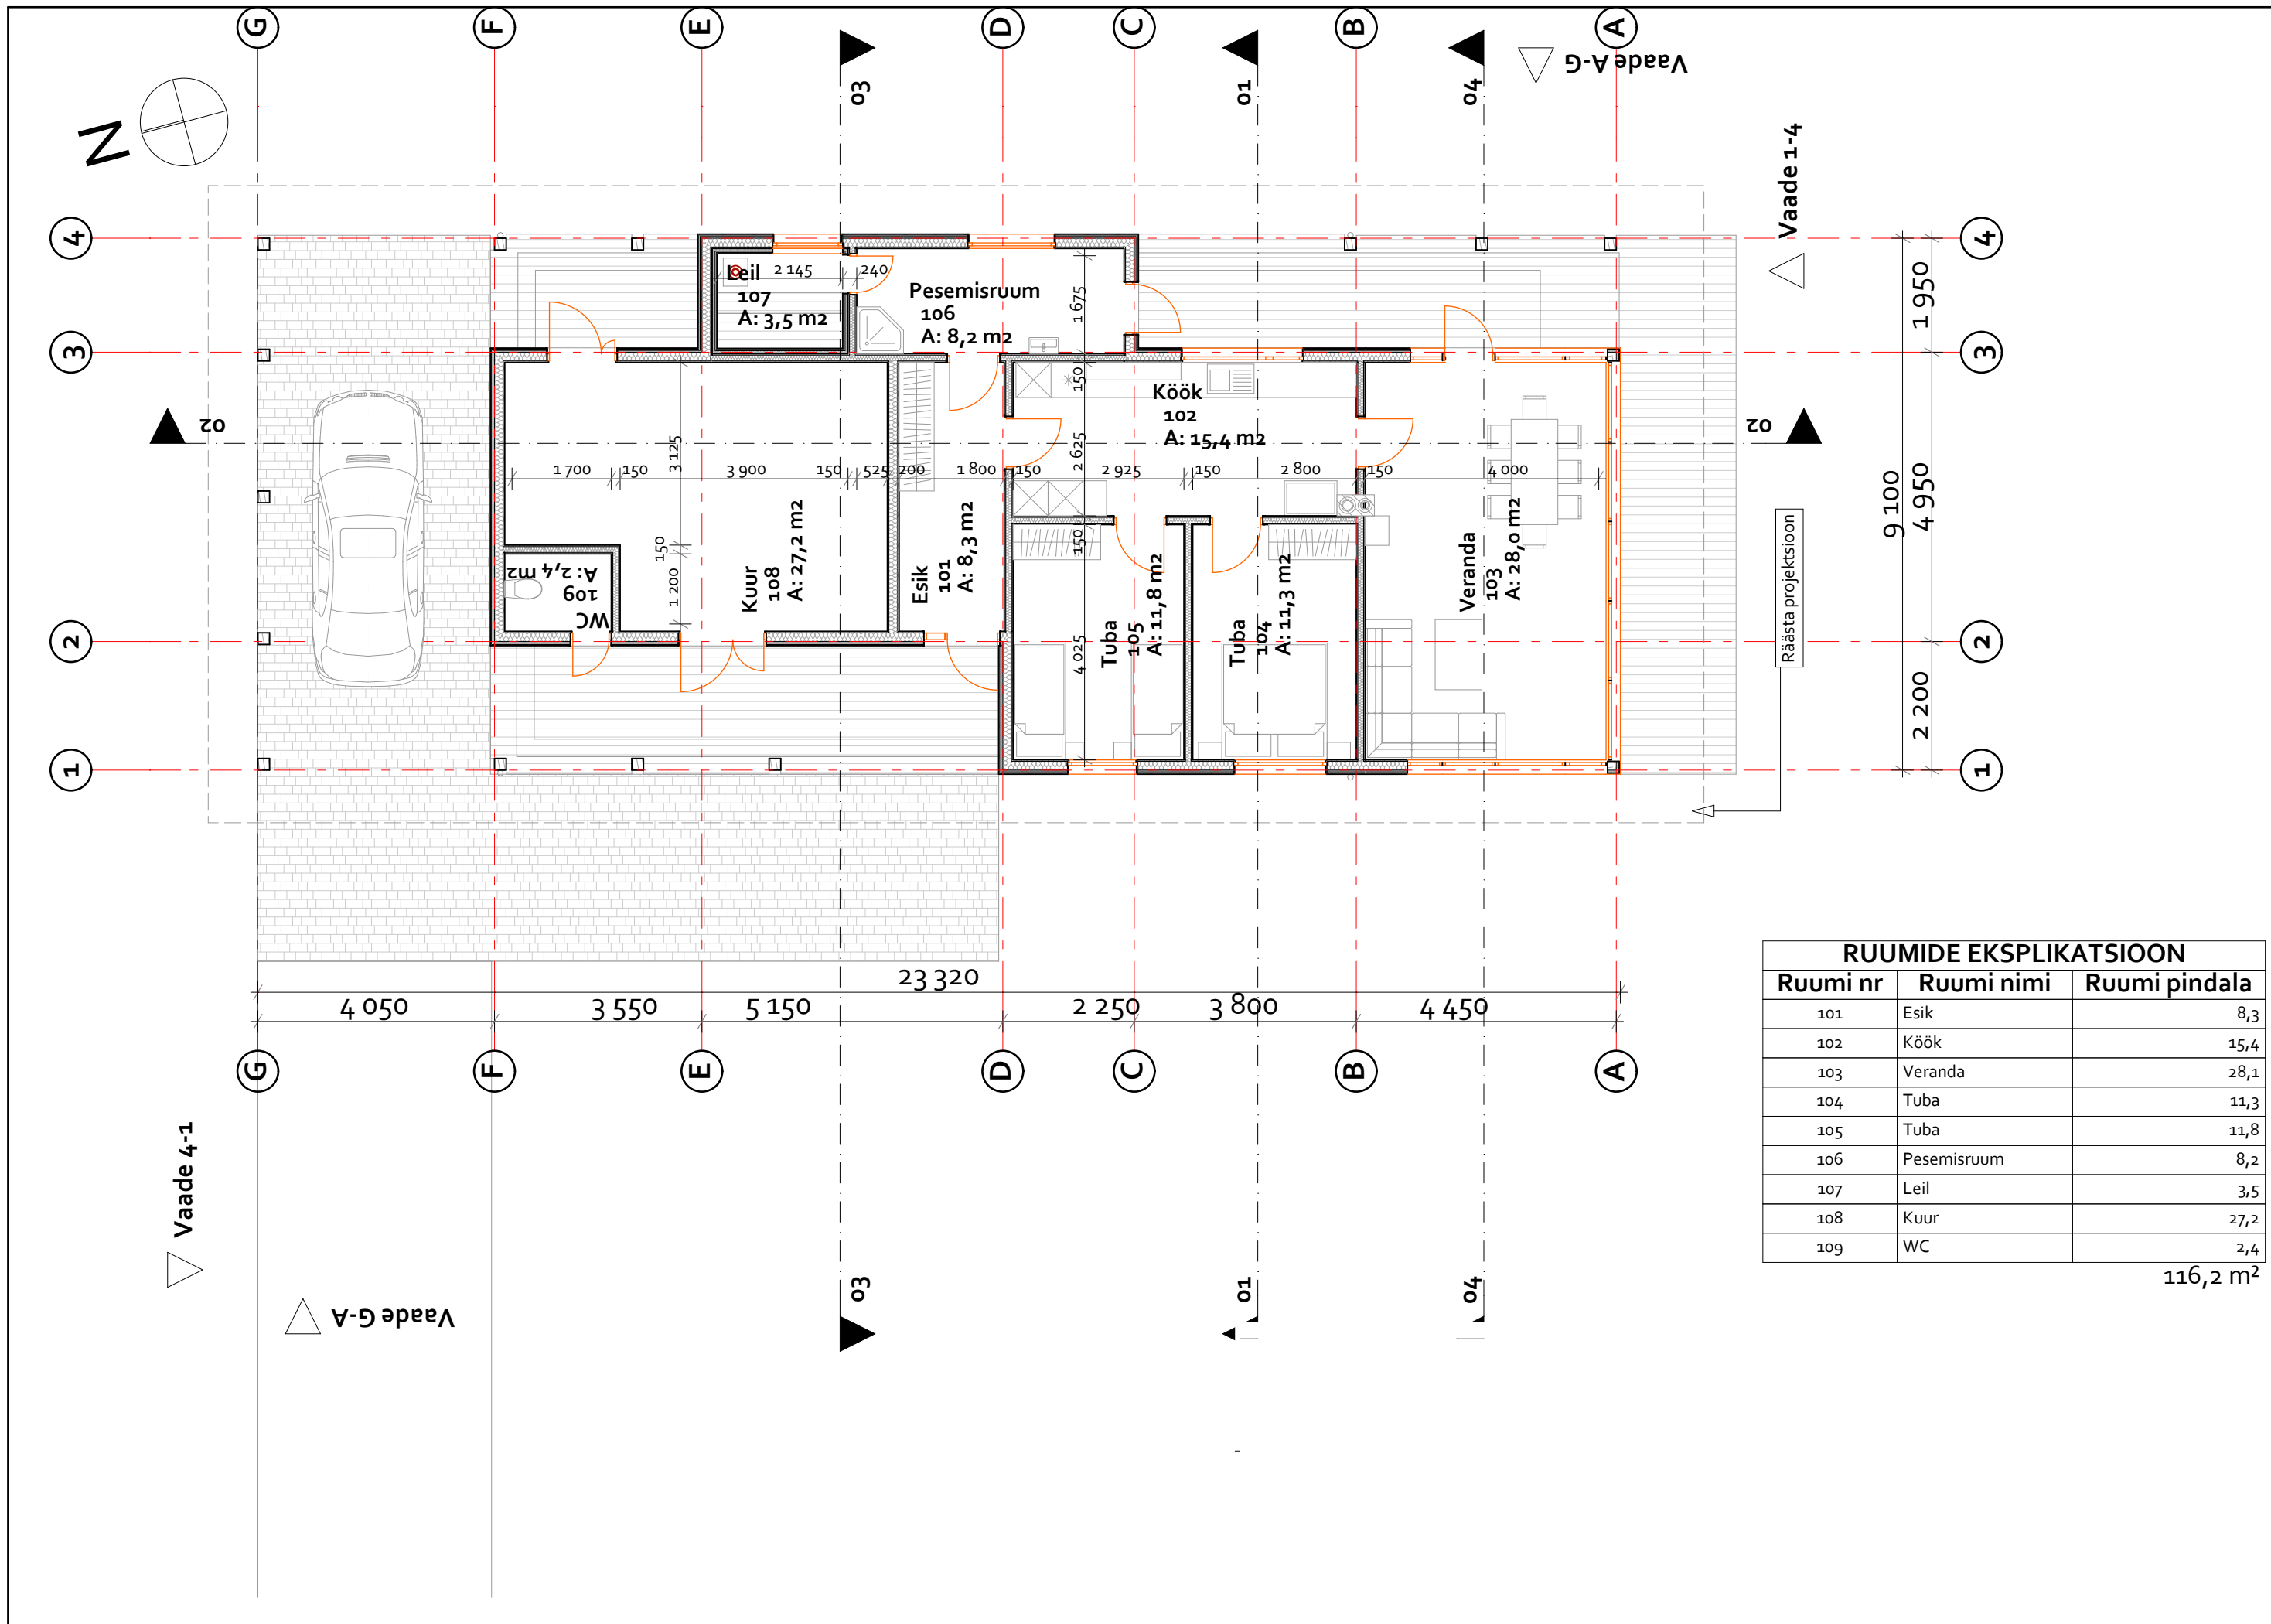


RUUMIDE EKSPLIKATSIOON

Ruumi nr	Ruumi nimi	Ruumi pindala
101	Esik	8,3
102	Kõök	15,4
103	Veranda	28,1
104	Tuba	11,3
105	Tuba	11,8
106	Pesemisruum	8,2
107	Leil	3,5
108	Kuur	27,2
109	WC	2,4

116,2 m²

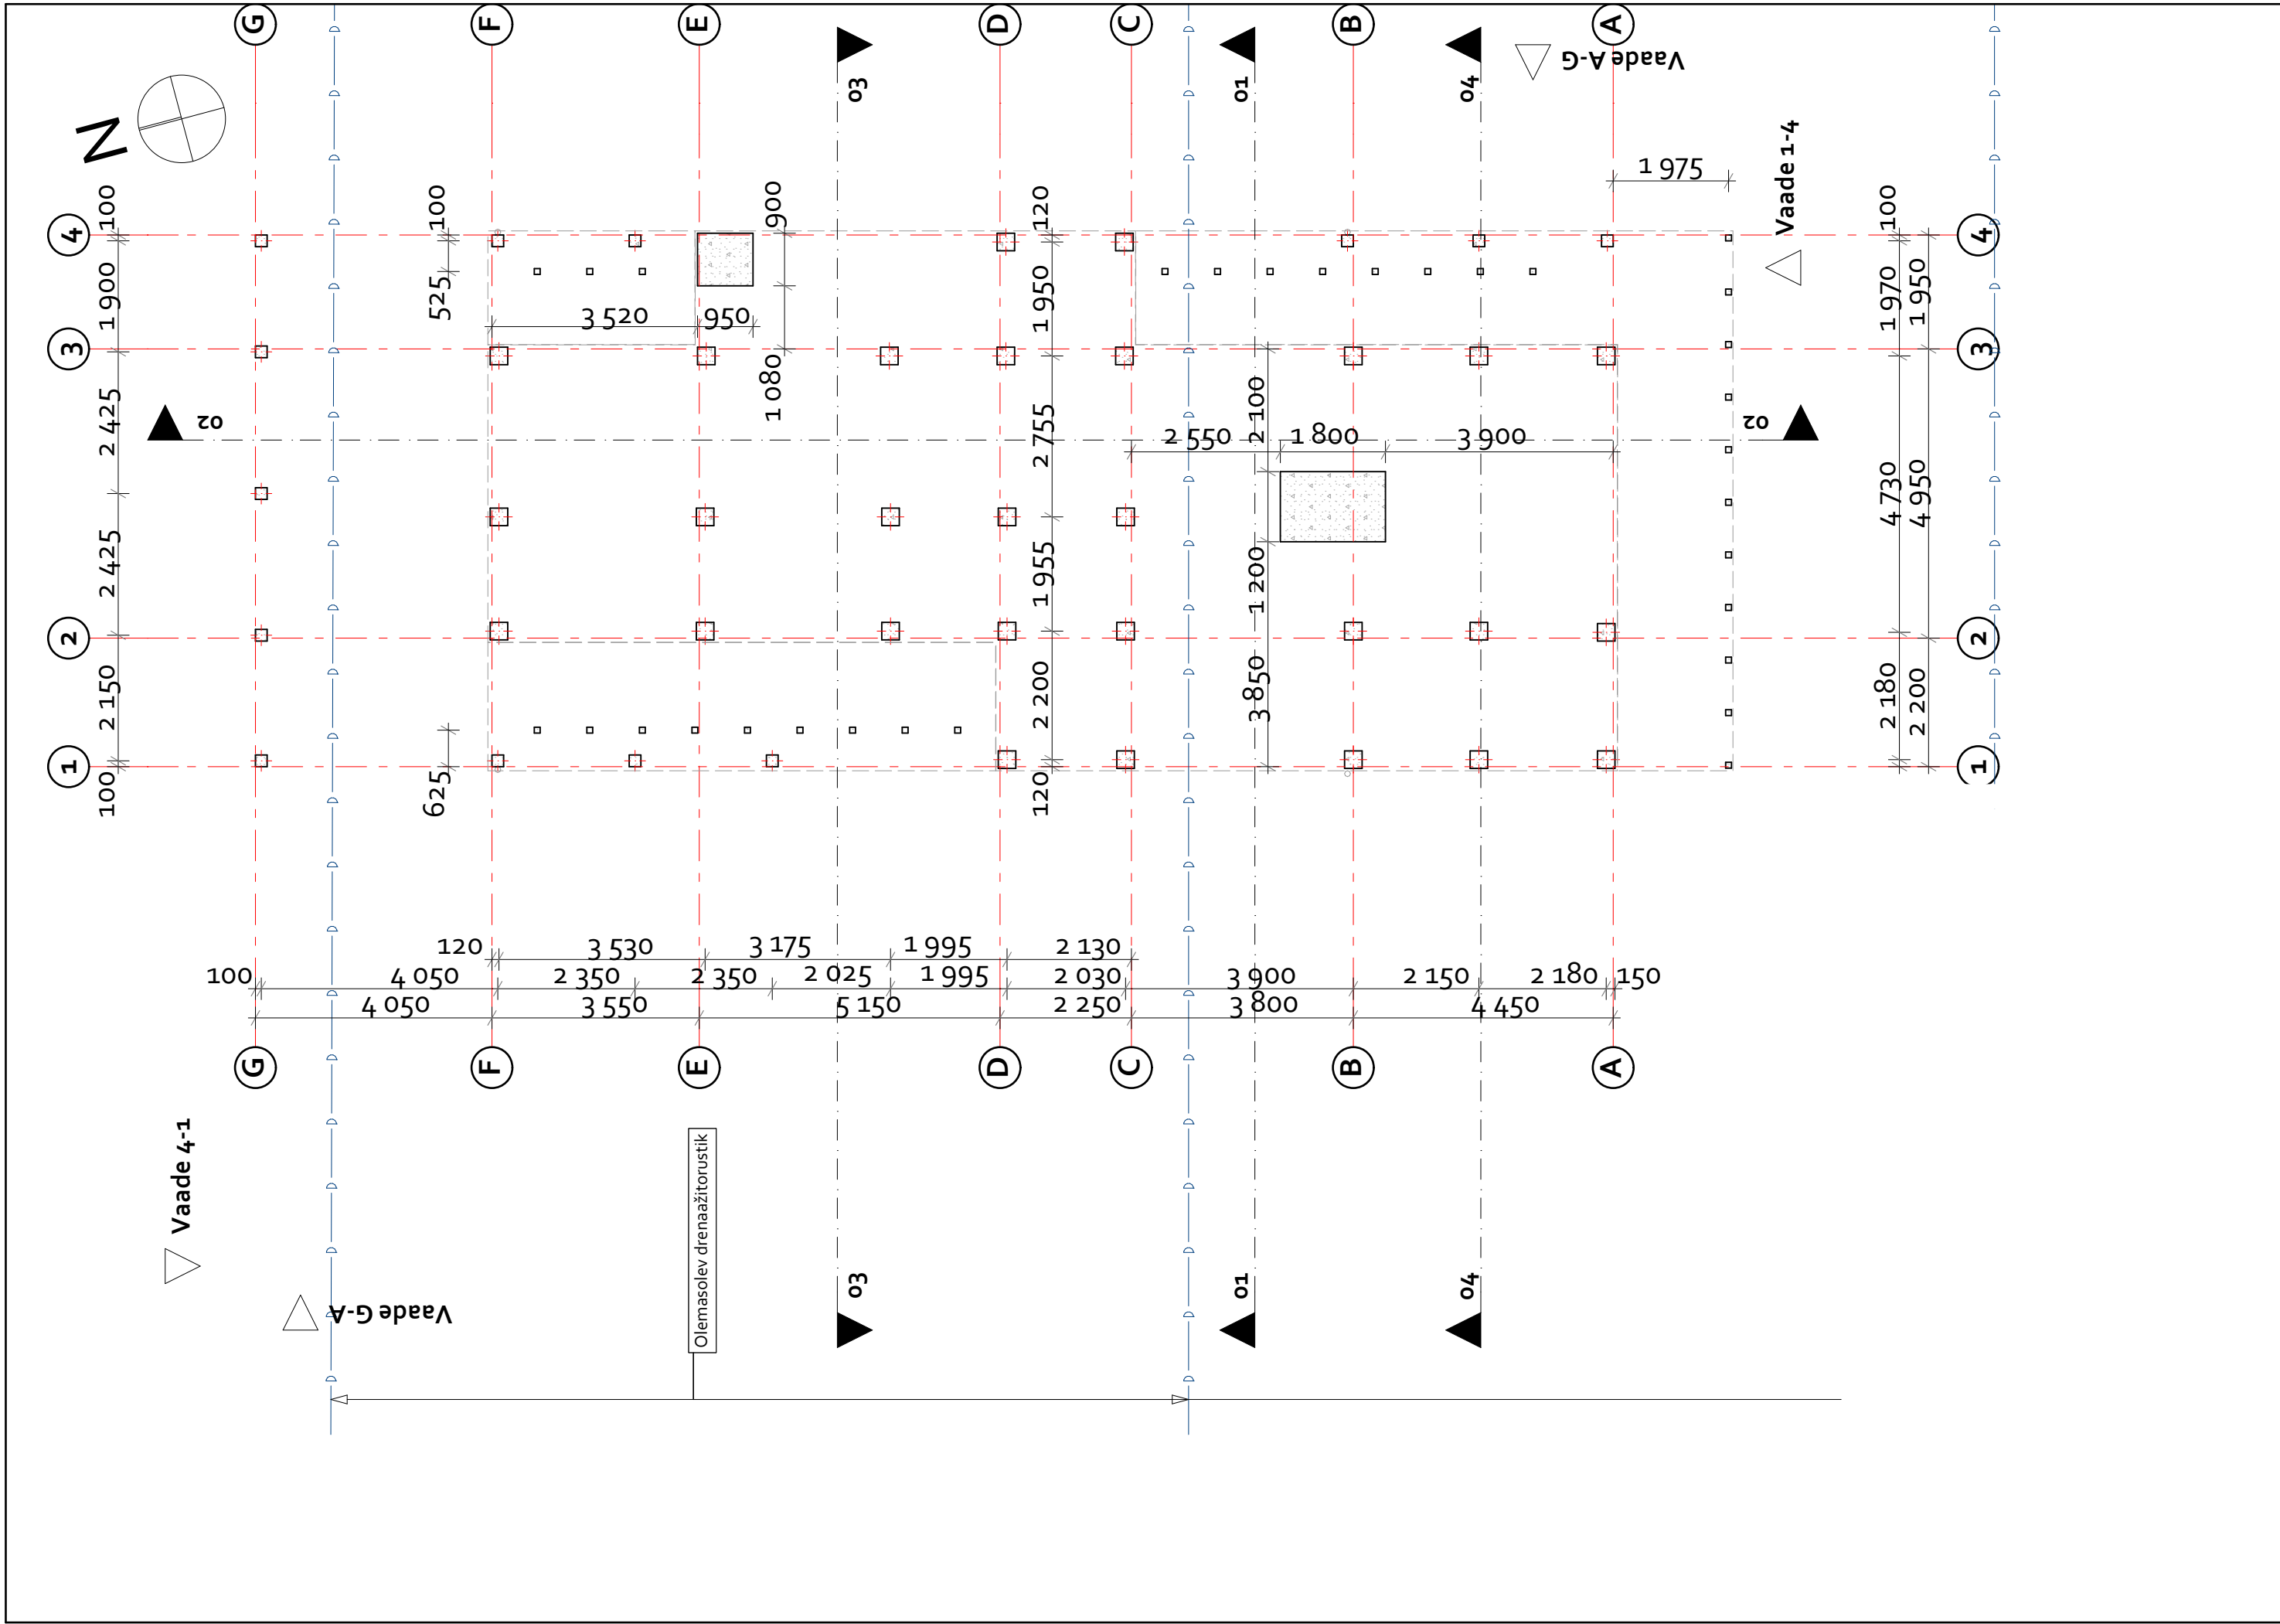

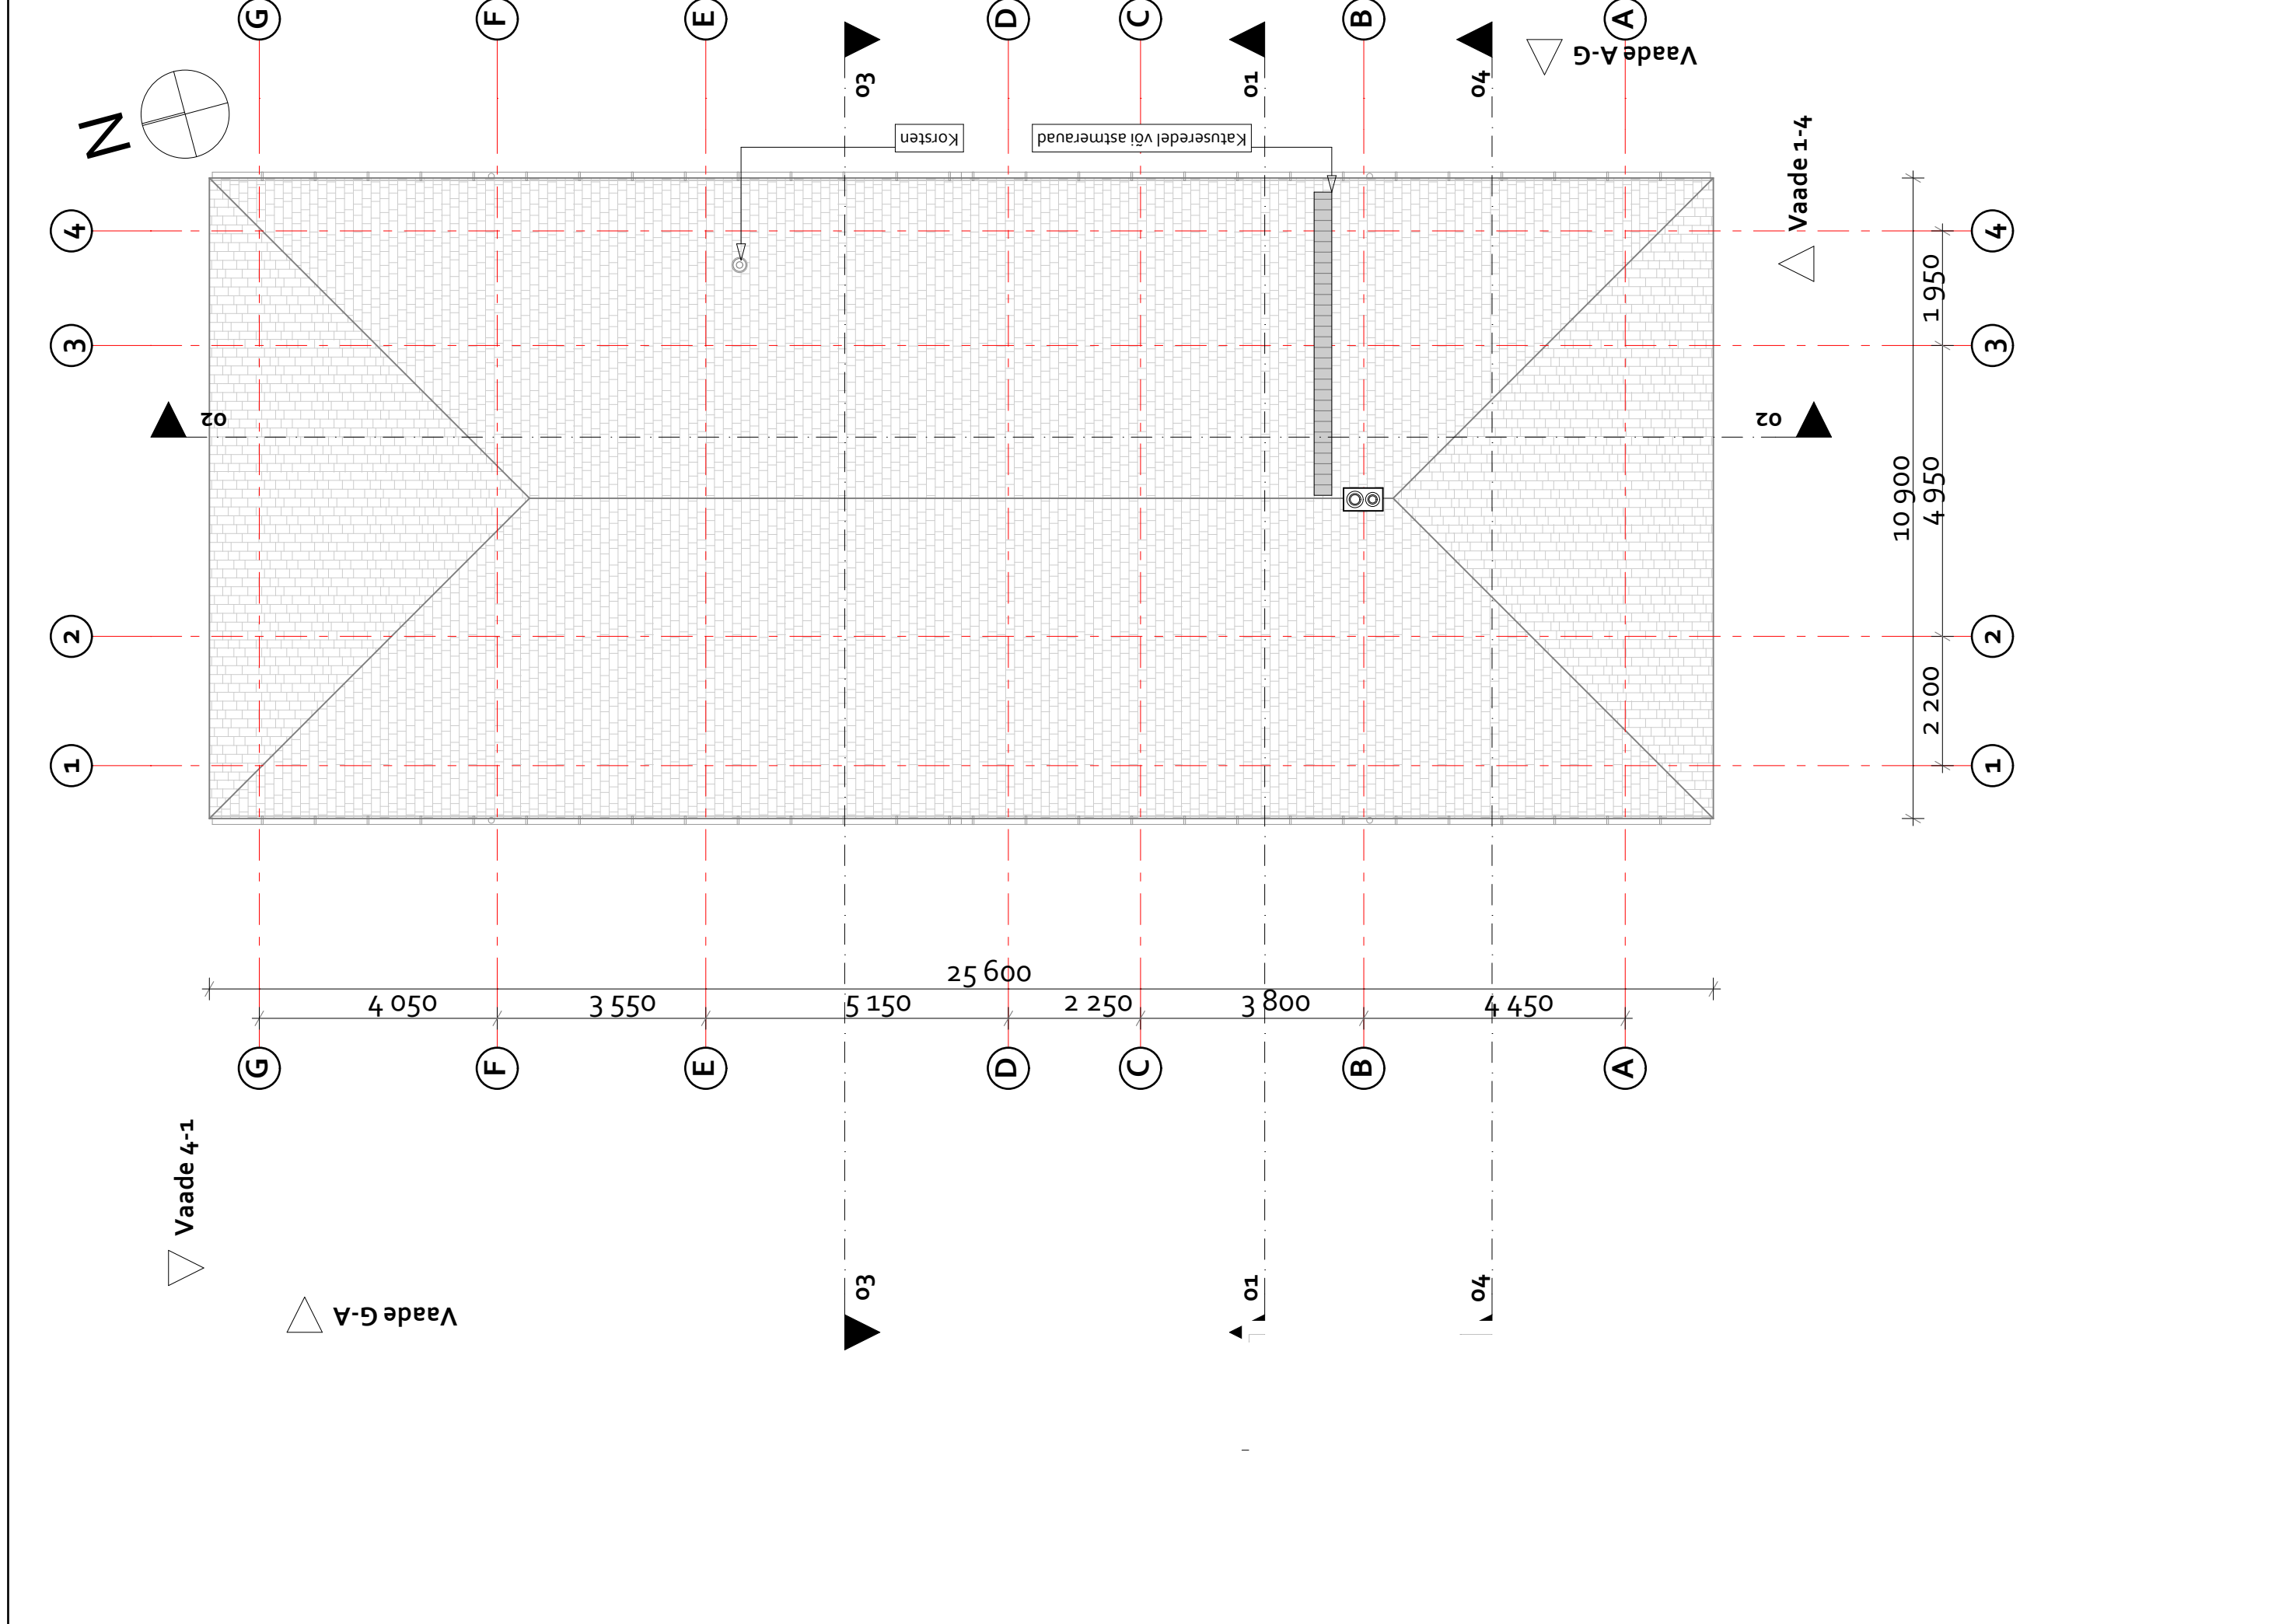

Vaade 4-1

Vaade G-A

Korsten

Katusereedel või astmerauad

Vaade A-G

Vaade 1-4

02

02

03

01

04

03

01

04

10 900

4 950

1 950

4 050

3 550

5 150

25 600

2 250

3 800

4 450

2 200

4

3

2

1

4

3

2

1

G

F

E

D

C

B

A

G

F


E



D



C

B



A

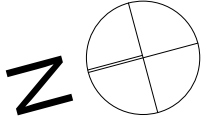

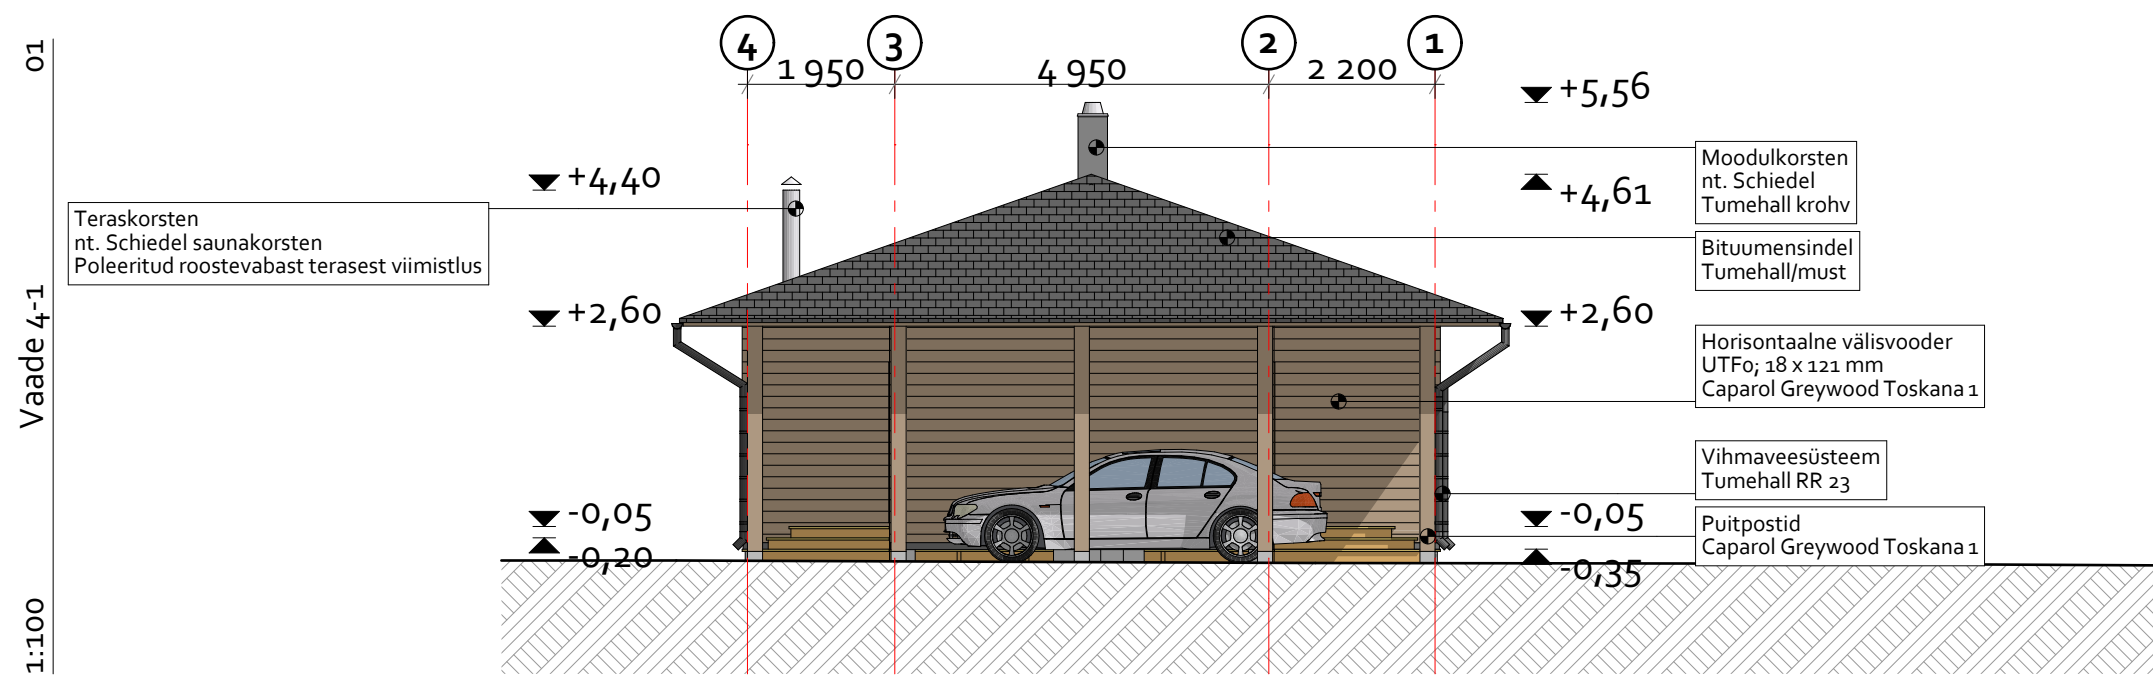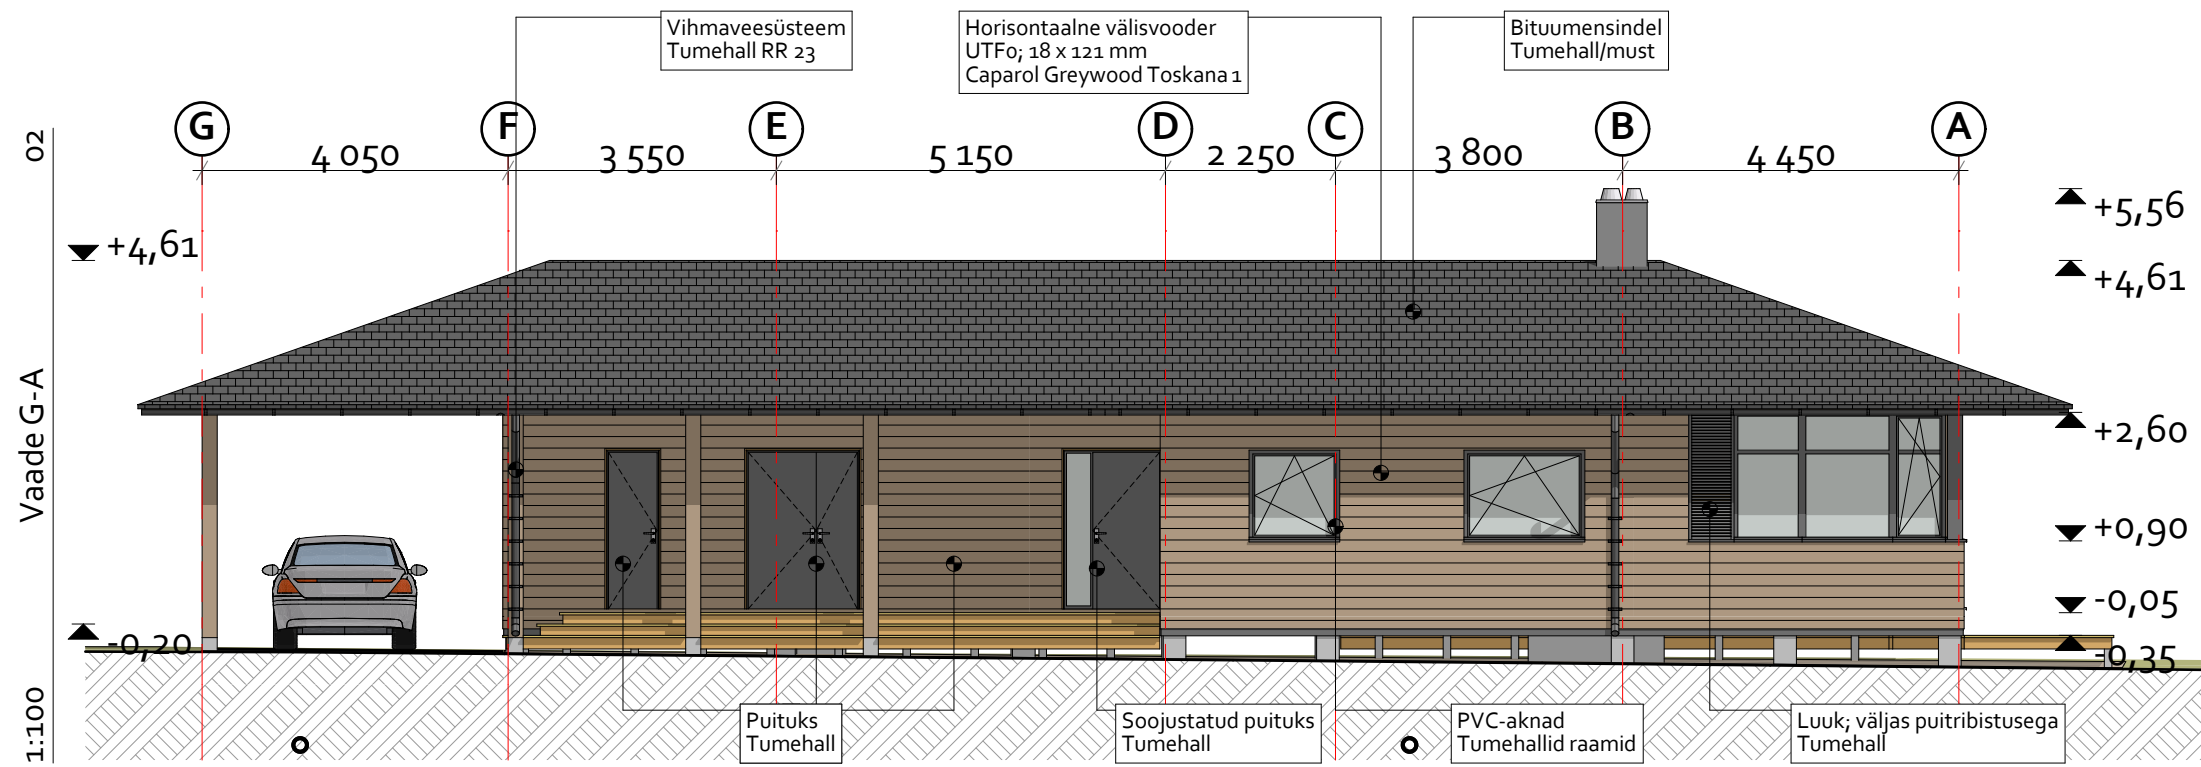

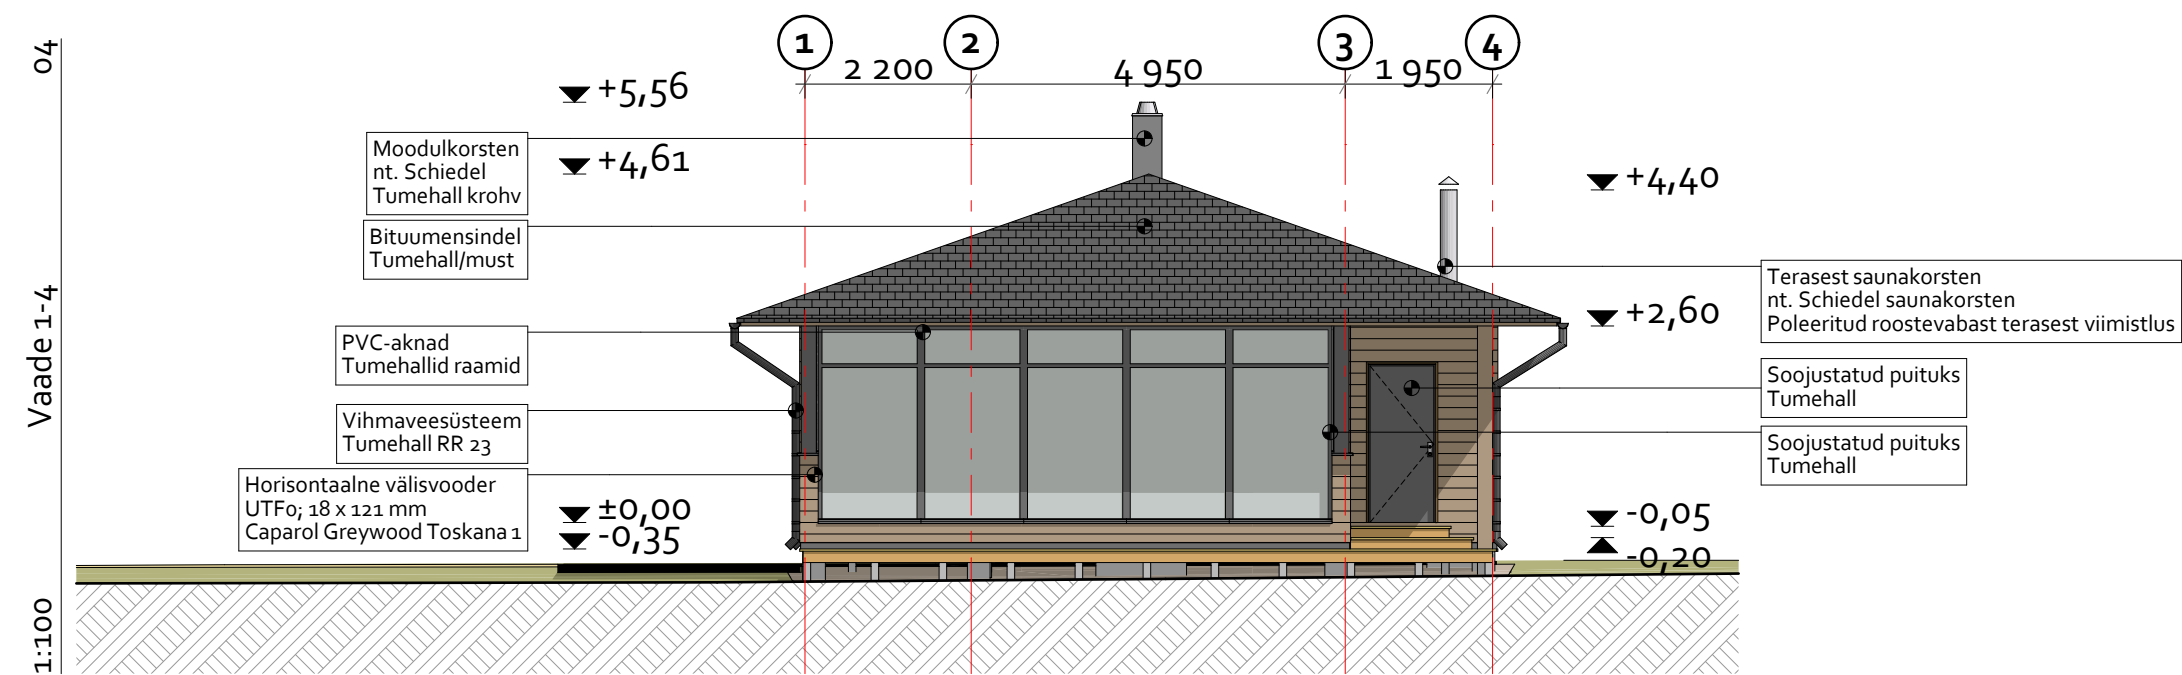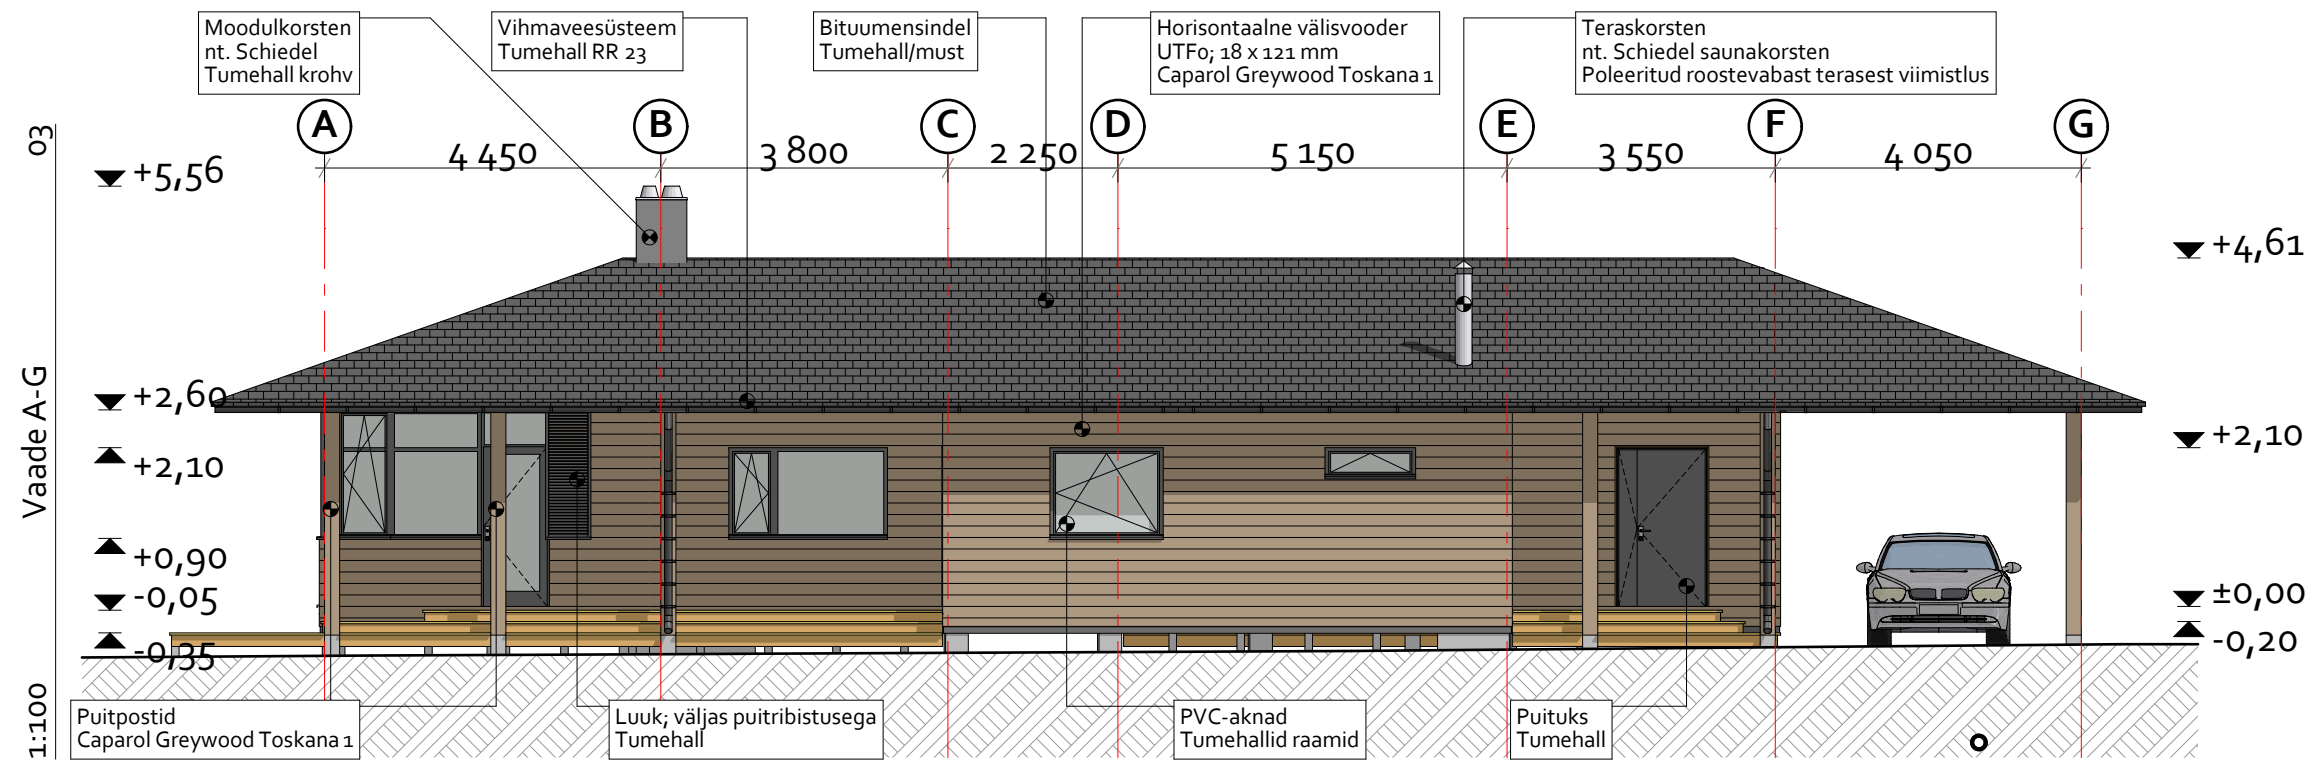

Märkus:
Konstruktsioonikirjeldustes on kajastatud
põhimõttelist lahendust. Lahendus täpsustatakse põhi-
ja tööprojekti staadiumites.

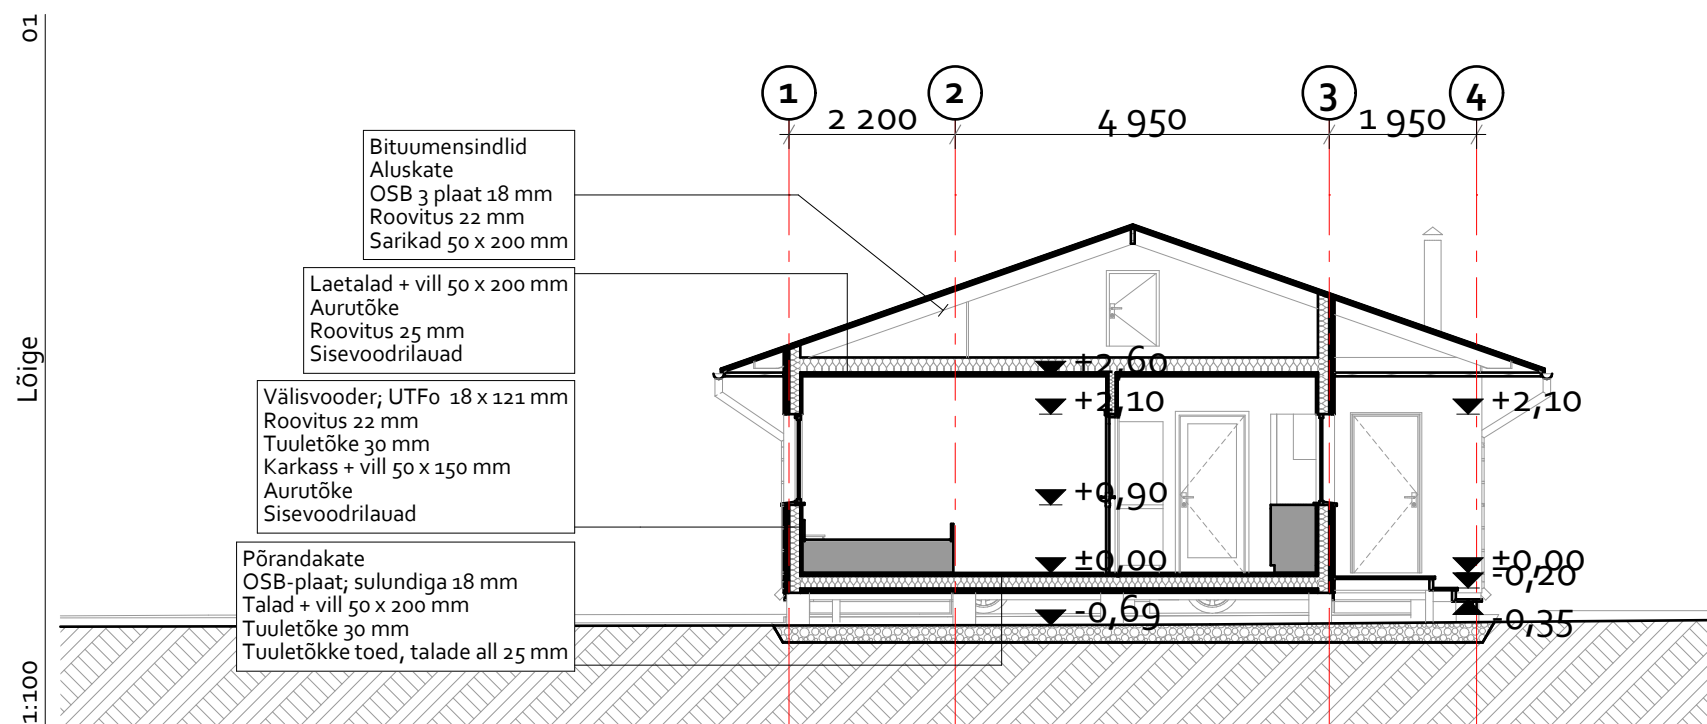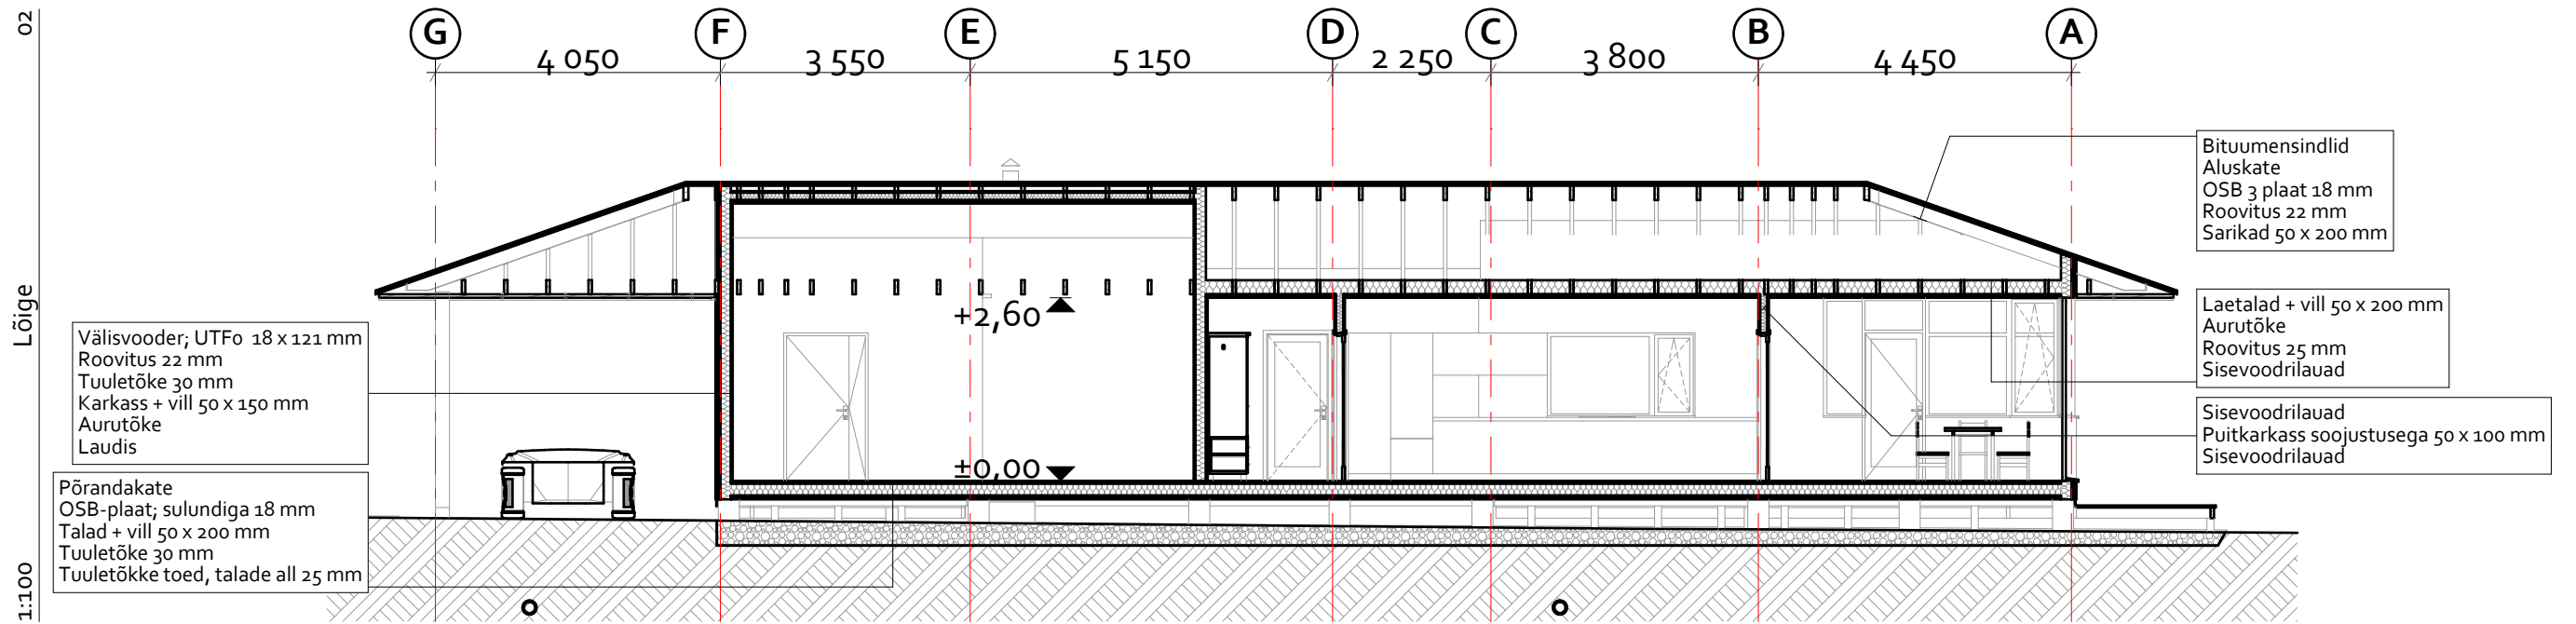

Märkus:
Konstruktsioonikirjeldustes on kajastatud
põhimõttelist lahendust. Lahendus täpsustatakse põhi-
ja tööprojekti staadiumites.

