


harjaterästartunnat sokkelivaluun keskelle alajuoksua,
250 mm alajuokseun päästä, keskellä jako k1200

SIVUSEINÄ

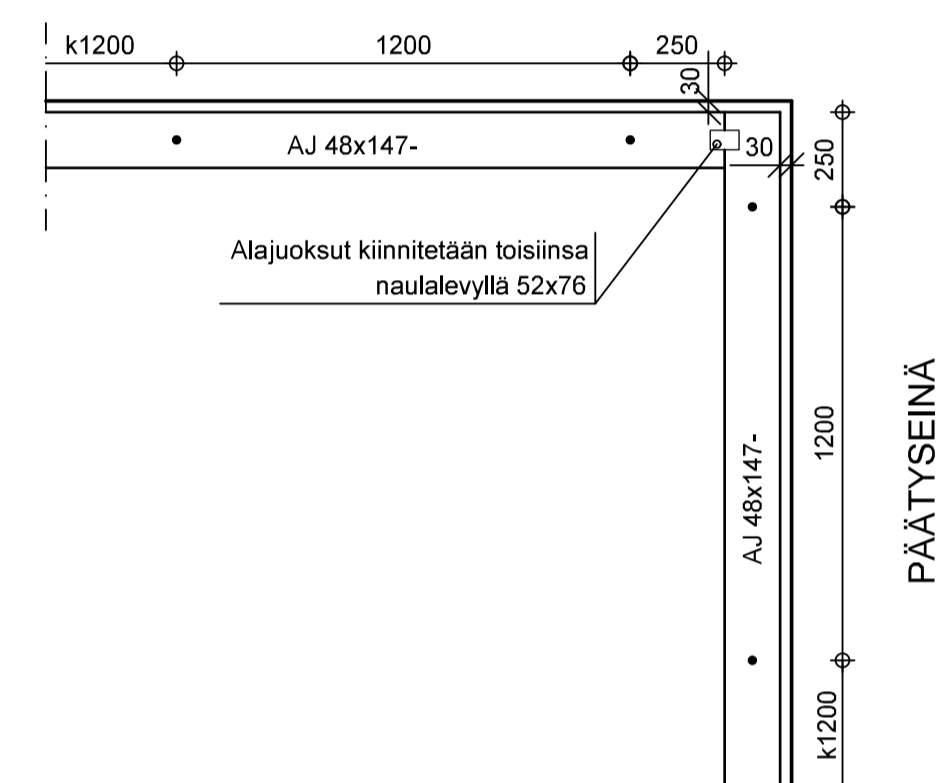

MITAT SOKKELIN ULKOPINNASTA
JA PILAREISSA KESKELLE

| | | | |
|---|---|---------------|---|
| | | | |
| Muutos | Päiväys | Suunnittelija | Selitys |
| K.osa/Kylä | Korttel/Tila | Tontti/Rn:o | Viranomaisten merkintöjä varten |
| Rakennuslupamenopide | UUDISRAKENNUS | | Piirustuslaji |
| Rakennuskohteen nimi ja osoite | Ok-talo RAAD Margus Maidla küla, Tammemetsa kinnistu, Saue vald, Harjumaa | | Piirustuksen sisältö PERUSTUKSEN MITAT |
| | | | Mittakaava 1:50 |
| KASTEELLI-TALOT OY PL 455 90101 OULU puh. (08) 8826 600 fax. (08) 8826 619 www.kastelli.fi | KASTEELLI-TALOT OY PL 455 90101 OULU puh. 08-8826600 fax. 08-8826629 ProfiConti OY Rantatie 9 02880 Veikkola puh. 040-8249020 | | 4.1.2008 Lasse Luoma Lasse Luoma DI |
| | | | RAK 01 |