

TÖÖ NR. 14-0320
31.03.2020

ÜKSIKELAMU MÕÕDISTUSPROJEKT
MEIEREI TN 23, RAASIKU ALEVIK, RAASIKU VALD,
HARJUMAA

TELLIJA: KAJA HEINSALU

PROJEKT : PLAAN 2 OÜ
MTR REG. NR. EEP002128
KEEMIA 4, TALLINN

KOOSTAS: KRISTJAN JÄRVEL
KRISTJAN@PLAAN2.EE
5222182

TALLINN 2020

KÖITE SISUKORD

I JOONISED

LEHT 1 – KELDRIKORRUSE PLAAN

LEHT 2 – ESIMESE KORRUSE PLAAN

LEHT 3 – TEISE KORRUSE PLAAN

LEHT 4 – LÕIGE A-A

LEHT 5 – VAADE KIRDEST


LEHT 6 – VAADE KAGUST

LEHT 7 – VAADE EDELAST

LEHT 8 – VAADE LOODEST

LEHT 9 – TEHNILISTE NÄITAJATE TABEL

KELDRIKORRUS

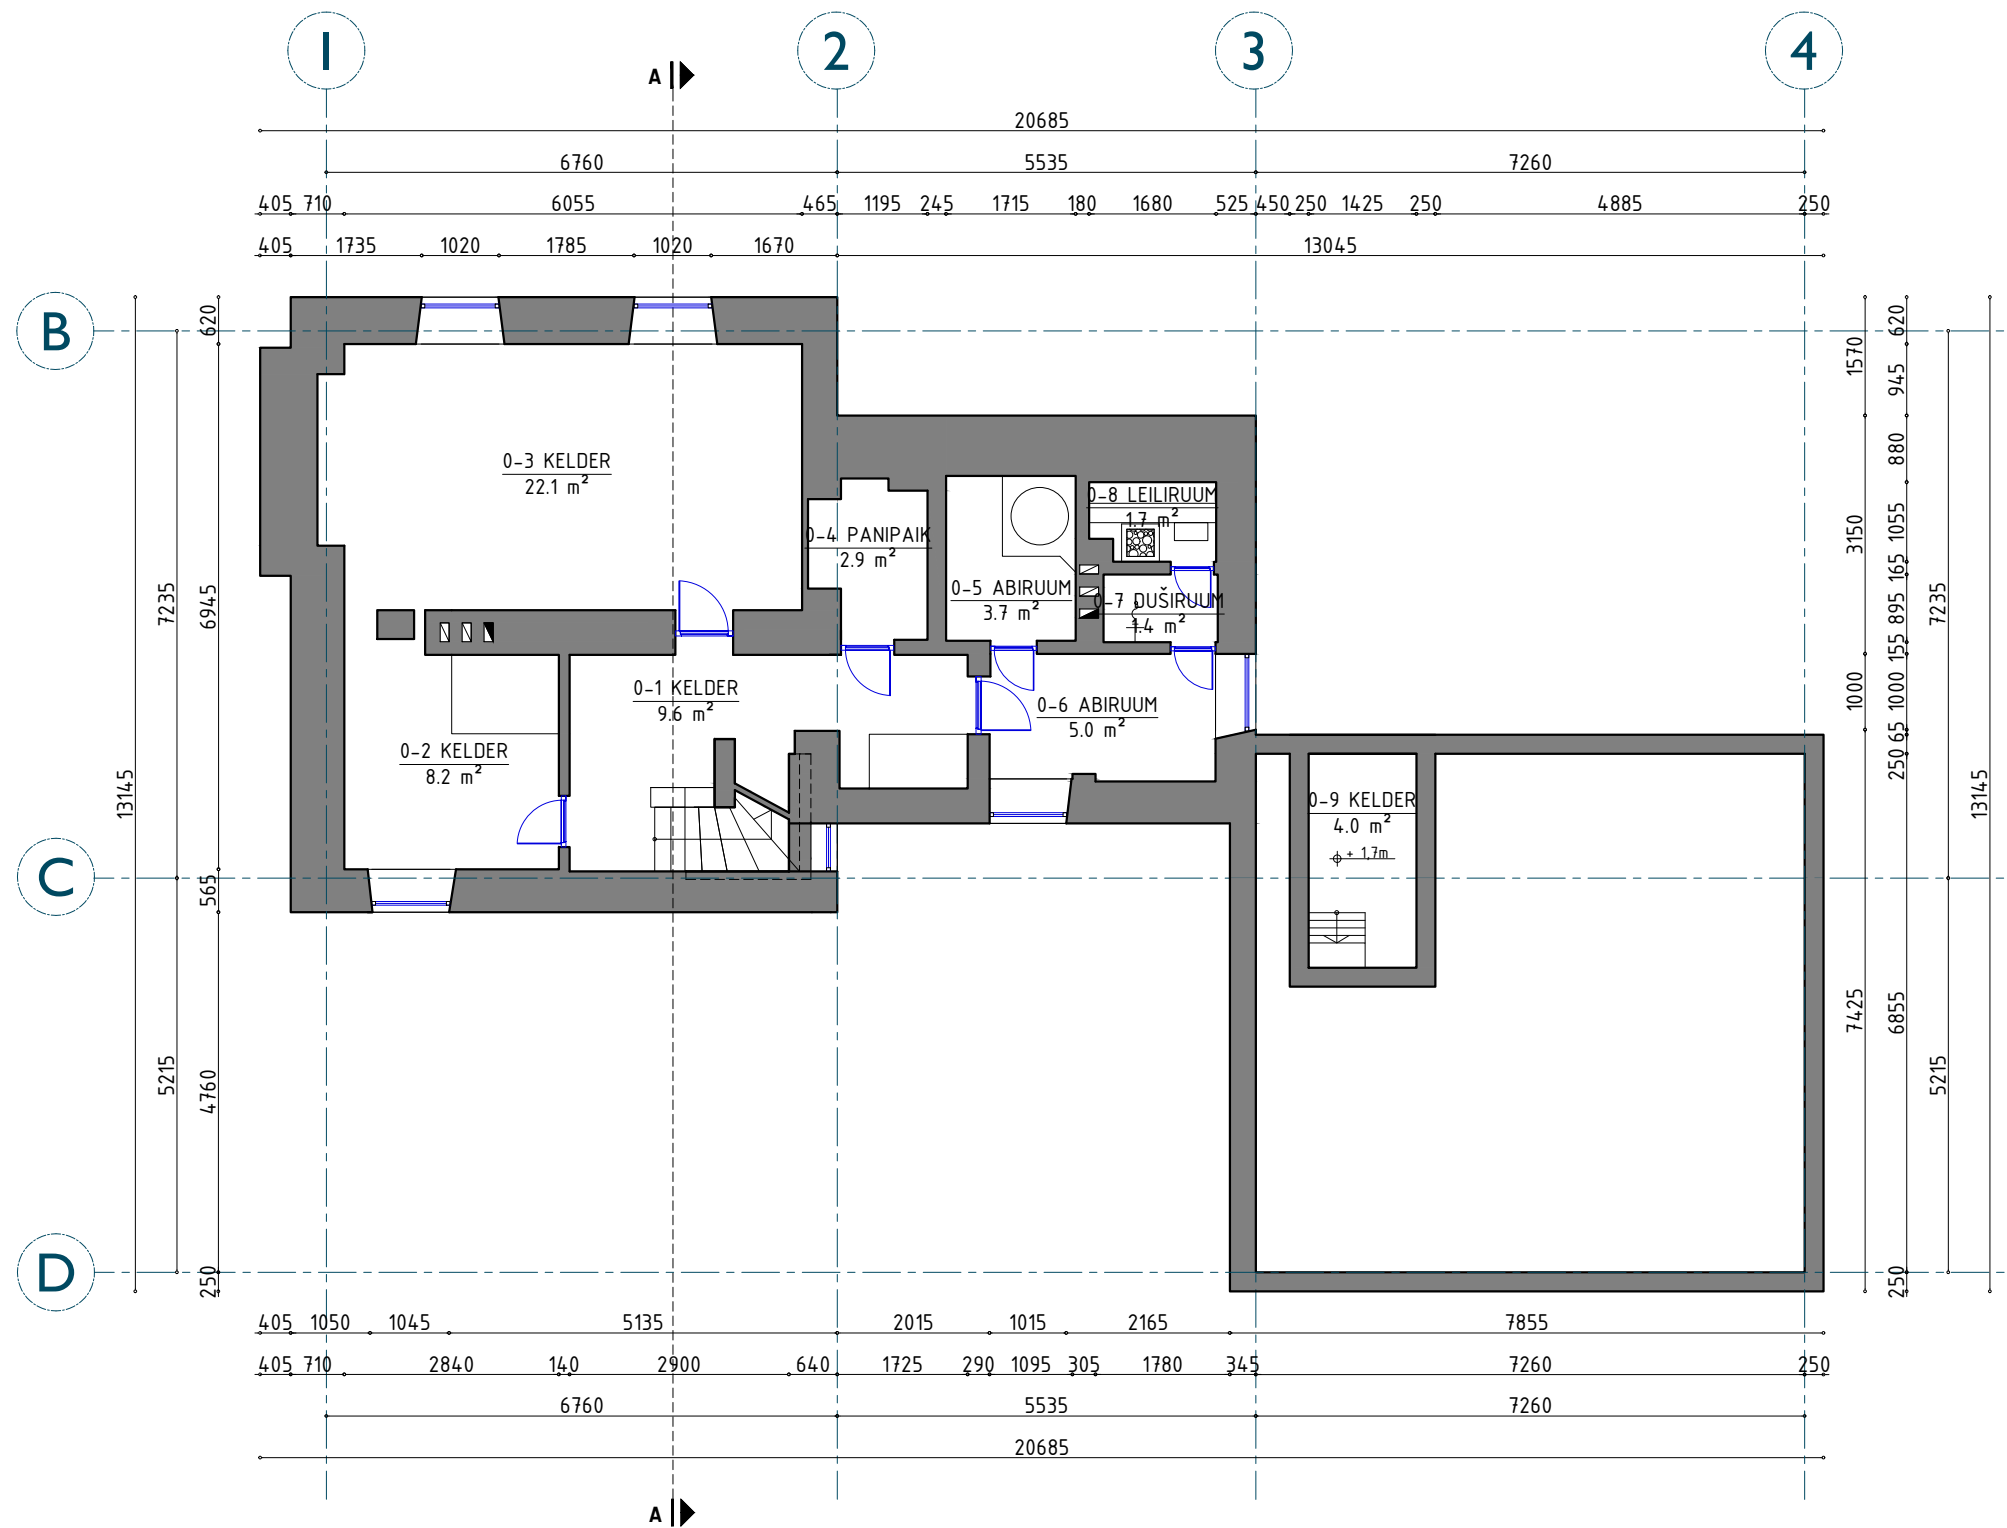

ANTUD JOONIS TÜHISTAB KÕIK VARASEMA KUUPÄEVAGA JOONISED


Tellija: Kaja Heinsalu
 Objekt: Üksikelamu mõõdistusprojekt
 Address: Meierei tn 23, Raasiku alevik, Raasiku vald, Harju maakond
 Joonis: Keldrikorruse plaan
 Joonise nr: MP-1

PLAAN (2) Plaan 2 OÜ
 Reg.nr 11175062
 Keemia tn 4, Tallinn
 10615, Harjumaa, Eesti
 Gsm +372 5222 182
 E-mail: info@plaan2.ee

Projekteeris: Maris Tammel
 Vastutav spetsialist: Kristjan Järvel
 Mõõtkava: 1:100
 Kuupäev: 31.03.2020


Töö nr: 14-0320
 Staadium: MP
 Projekti osa: ARH

ESIMINE KORRUS

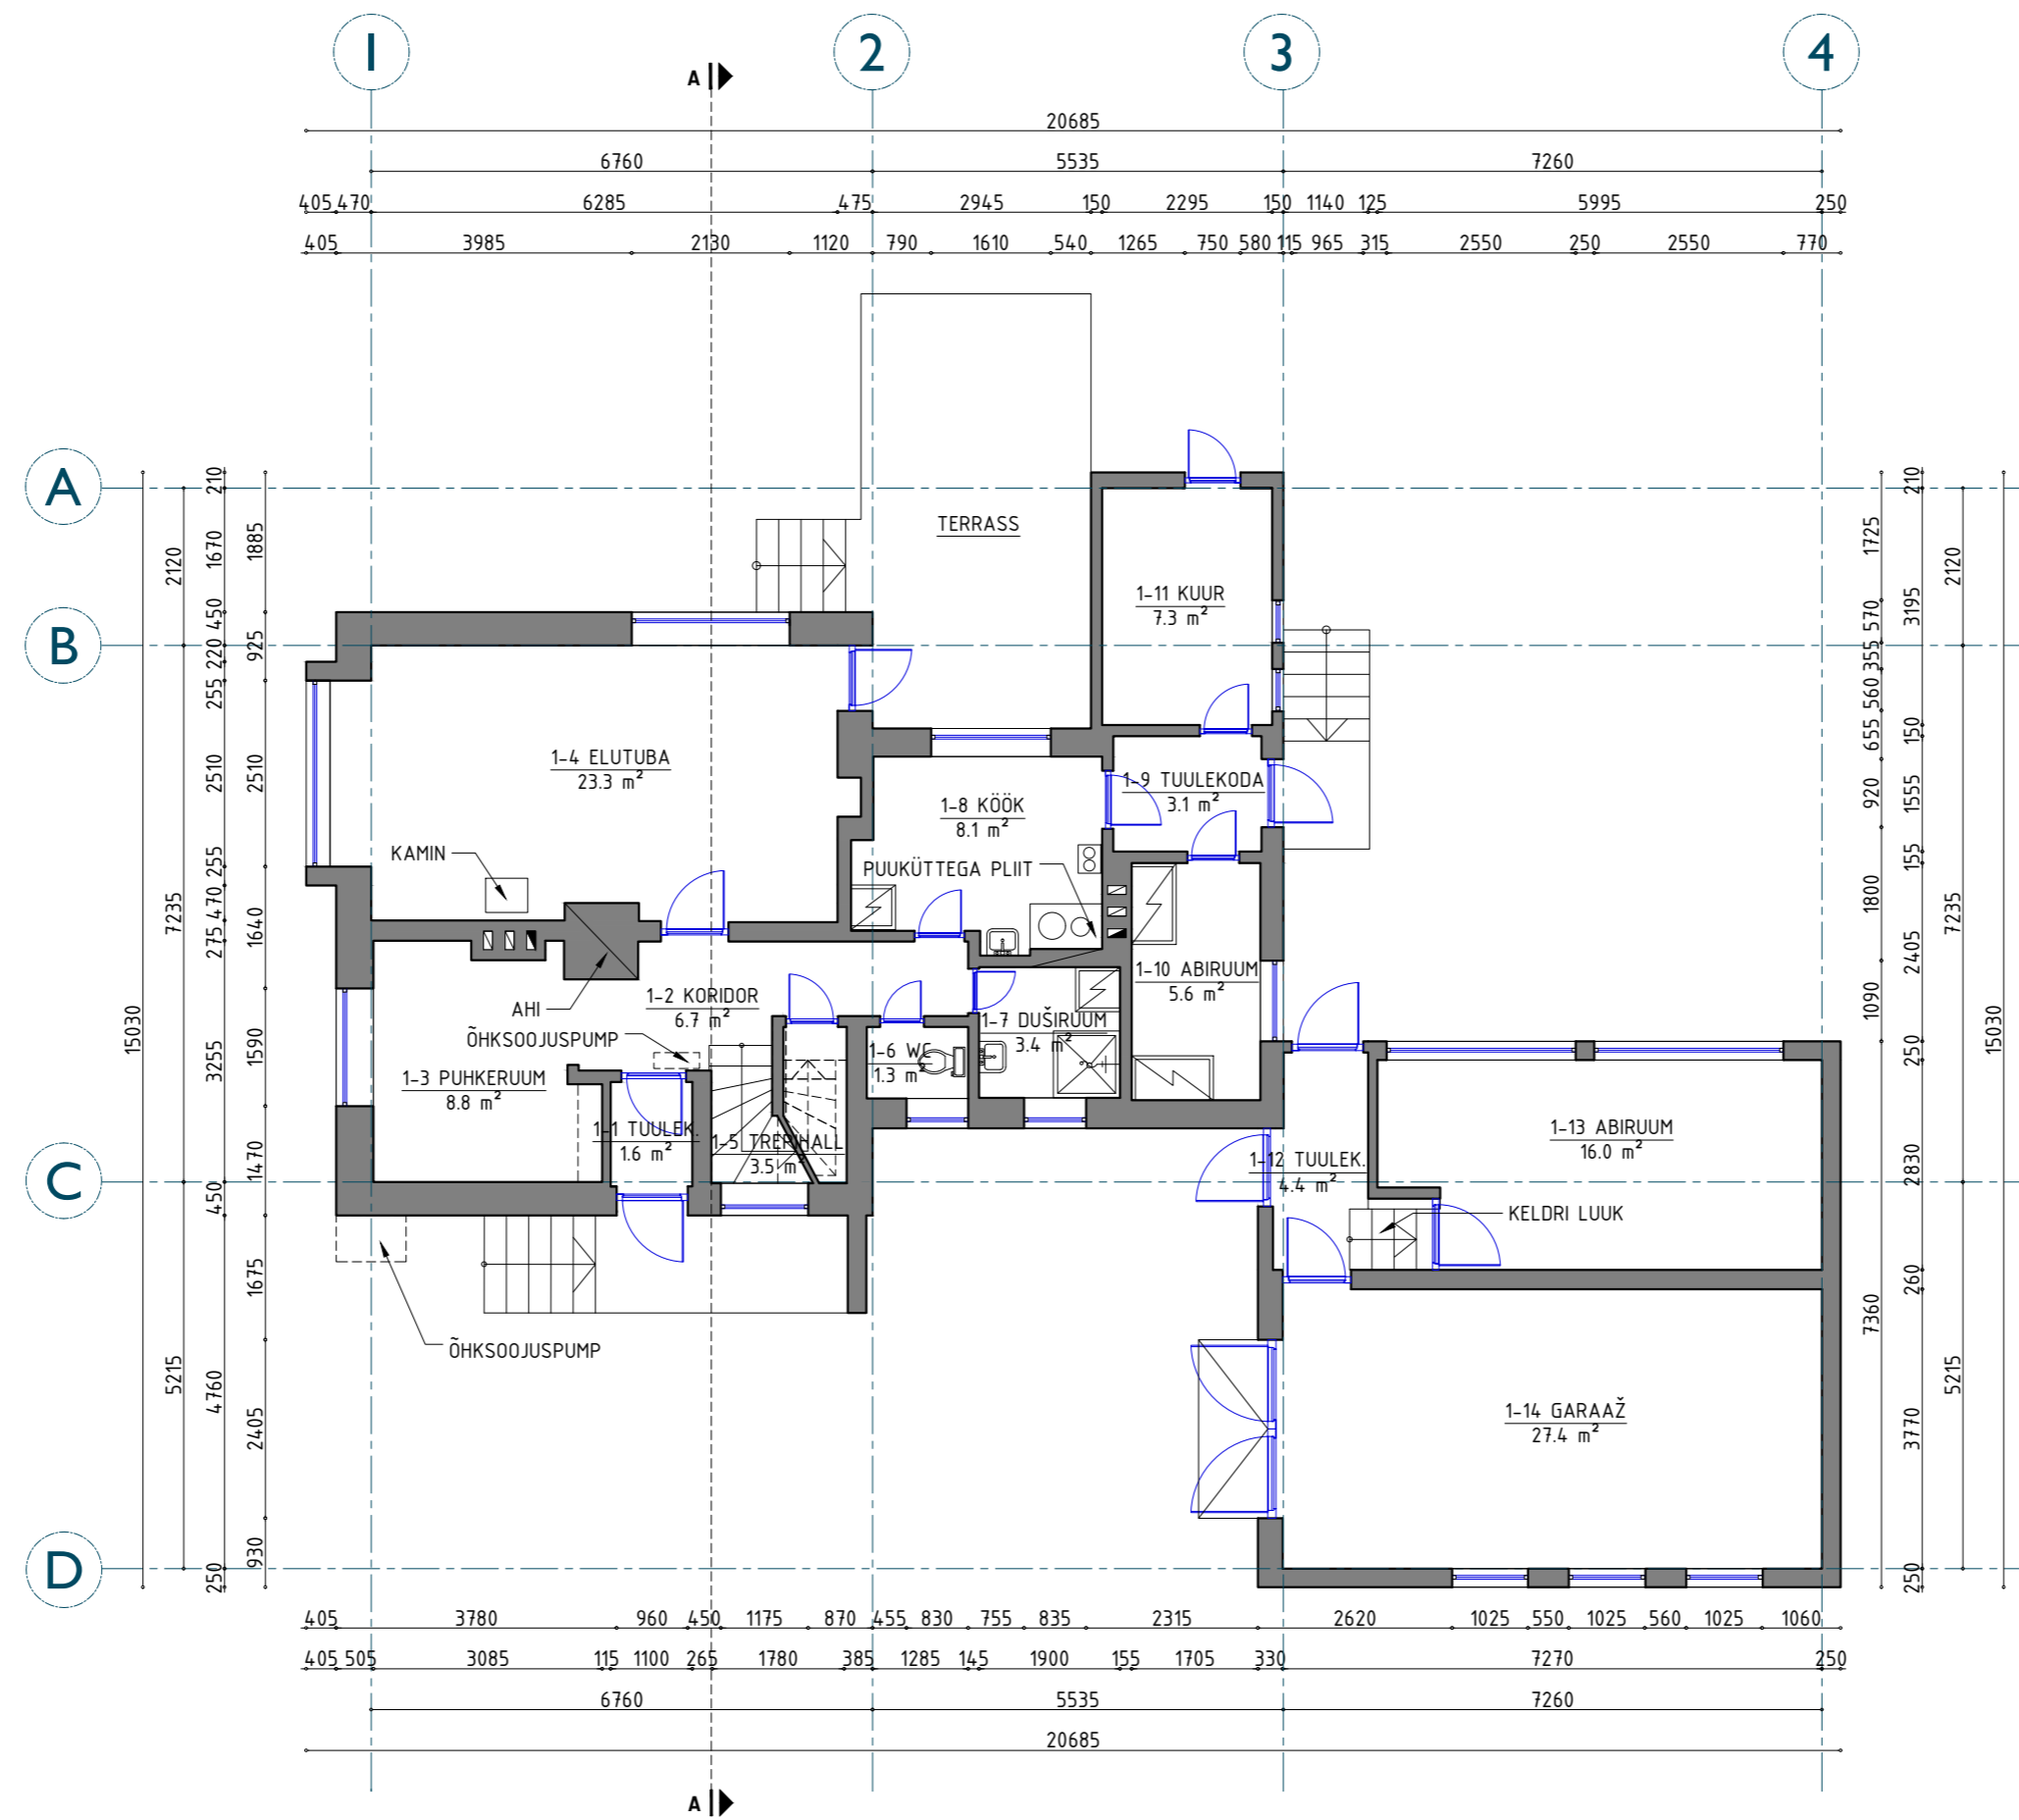

ANTUD JOONIS TÜHISTAB KÕIK VARASEMA KUUPÄEVAGA JOONISED			
Tellija:	Kaja Heinsalu	PLAAN (2)	Plaan 2.0Ü
Objekt:	Üksikelamu mõõdistusprojekt	Reg.nr:	11175062
Address:	Meierei tn 23, Raasiku alevik, Raasiku vald, Harju maakond	Keemia tn 4, Tallinn	10615, Harjumaa, Eesti
Joonise:	Esimese korruse plaan	Joonise nr:	MP-2
Projekteeris:	Maris Tammel	Mõõtkava:	1:100
Vastutav spetsialist:	Kristjan Järvel	Kuupäev:	31.03.2020
		Töö nr:	14-0320
		Staadium:	MP
		Projekti osa:	ARH


TEINE KORRUS

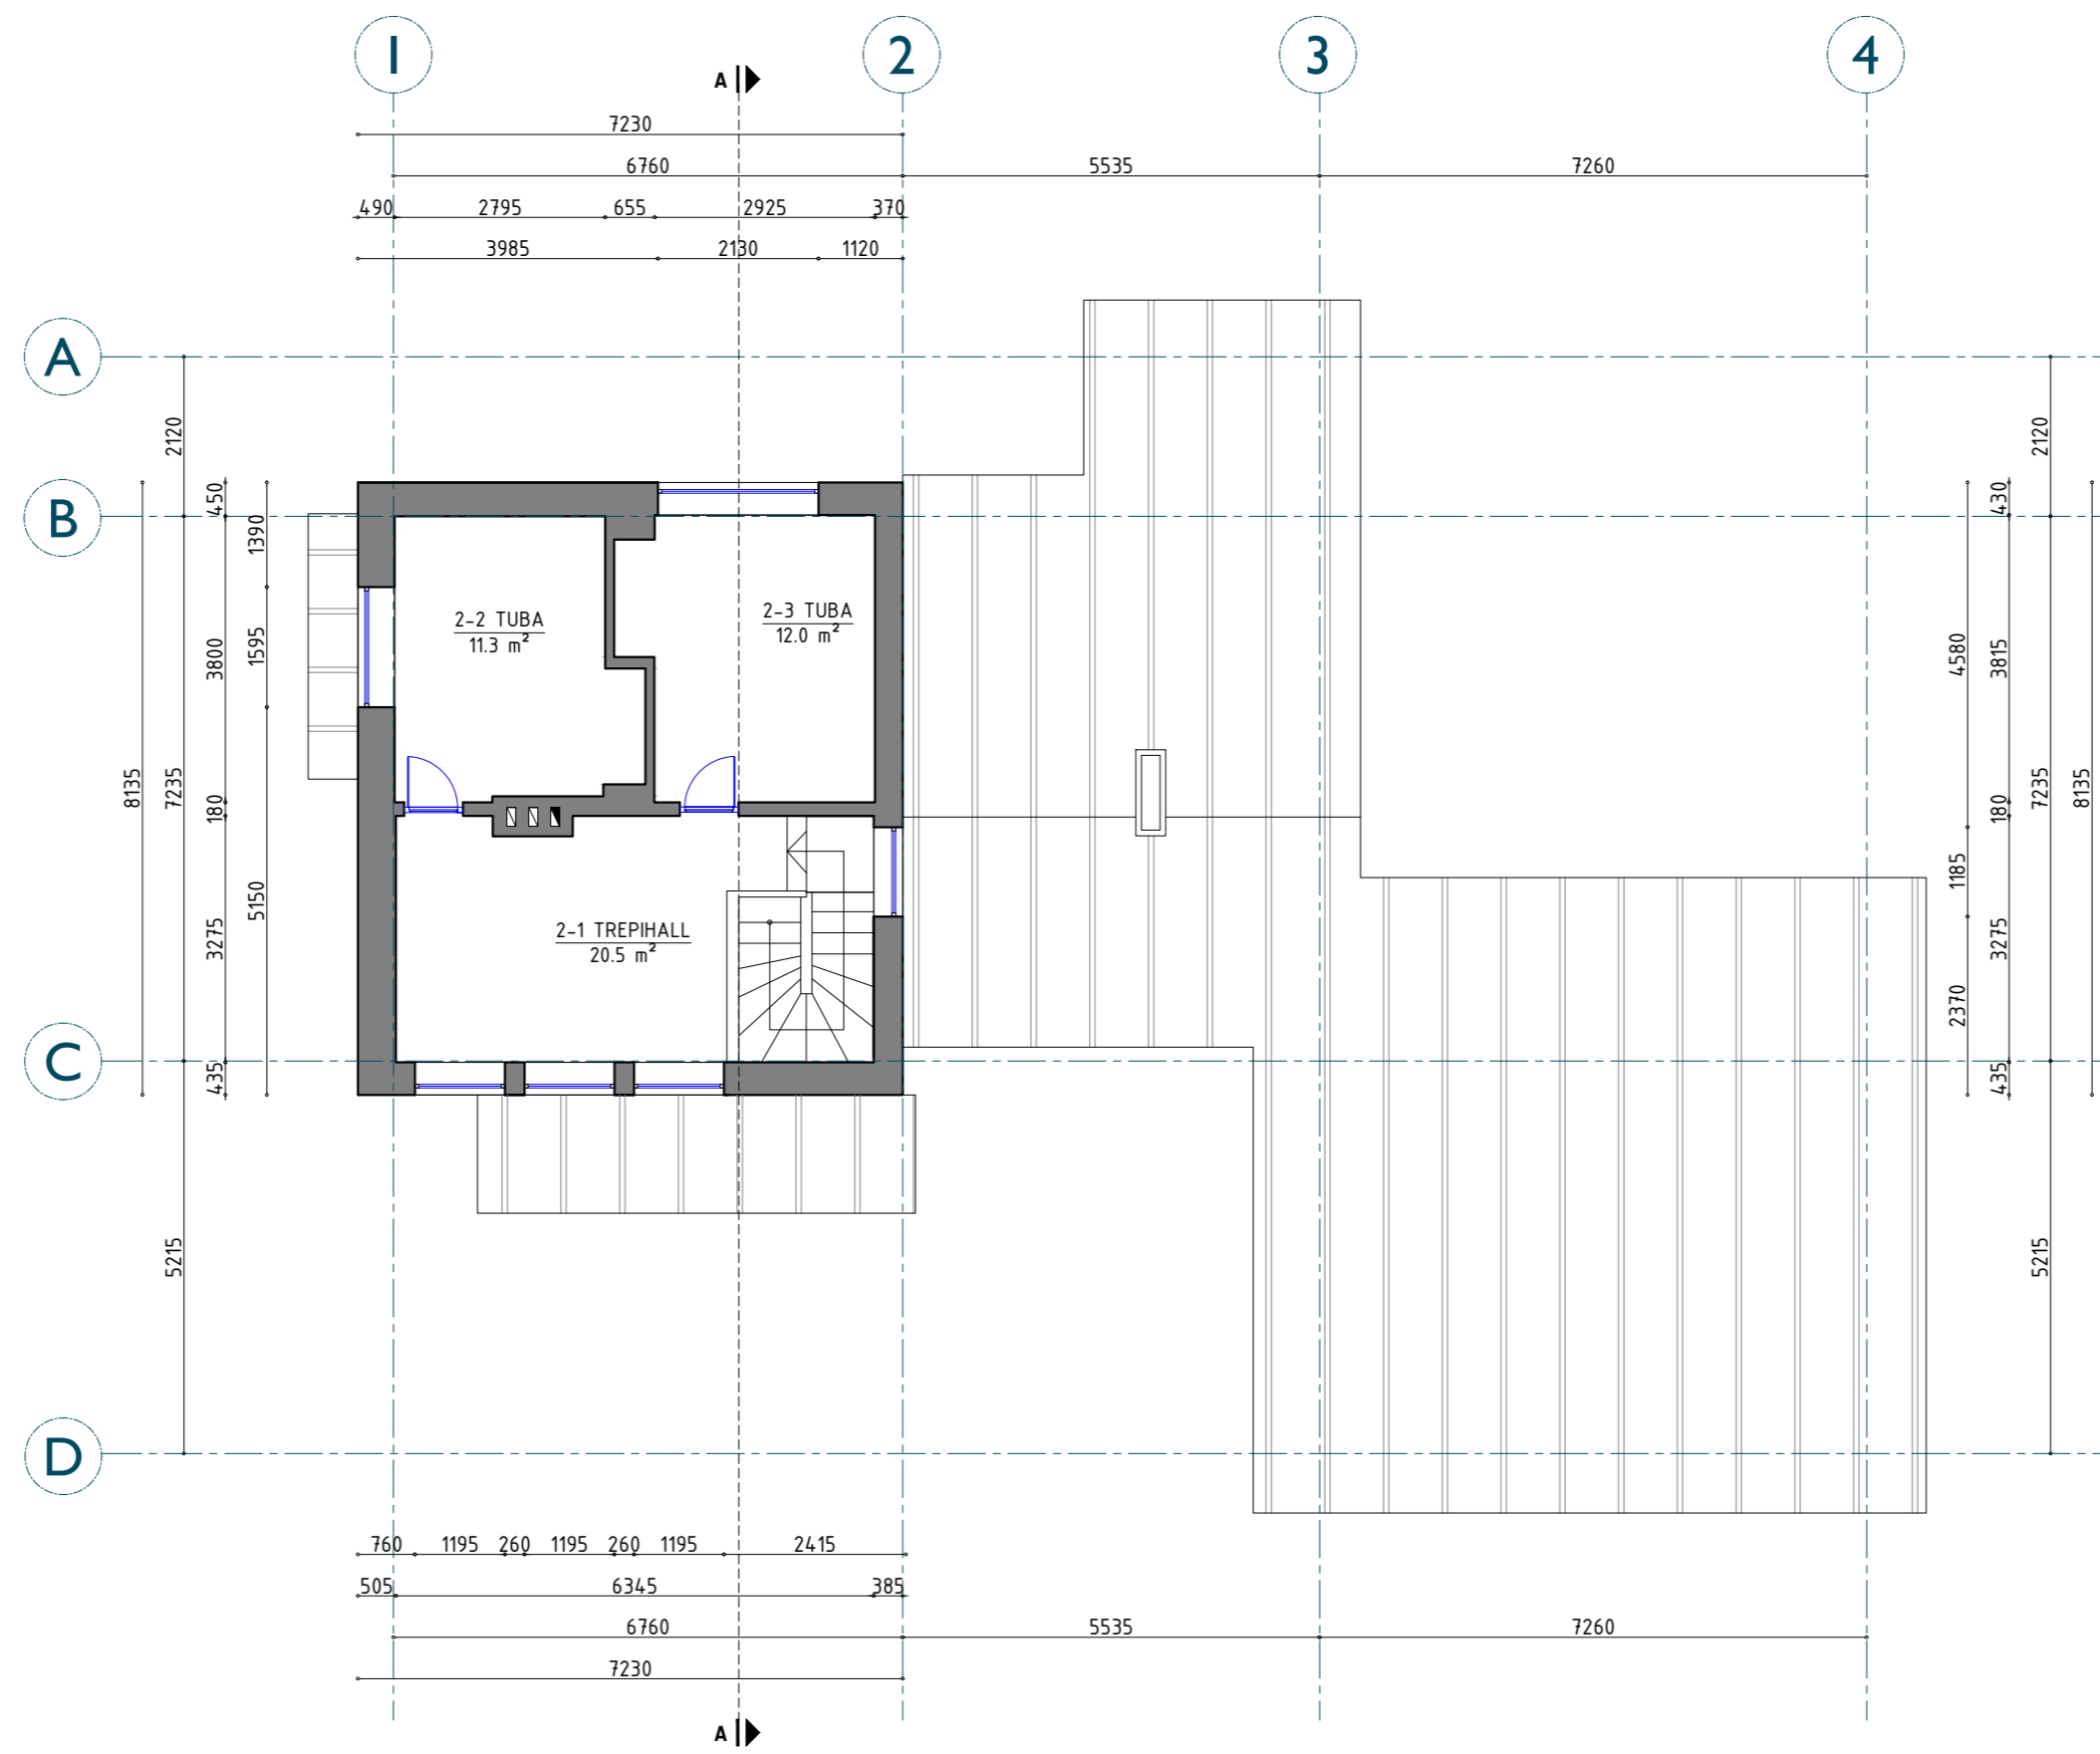

ANTUD JOONIS TÜHISTAB KÕIK VARASEMA KUUPÄEVAGA JOONISED

Tellija:	Kaja Heinsalu	Objekt:	Üksikelamu mõõdistusprojekt	Address:	Meierei tn 23, Raasiku alevik, Raasiku vald, Harju maakond	Joonis:	Teise korruse plaan	Joonise nr:	MP-3	Projekteeris:	Maris Tammel	Mõõtkava:	1:100	Töö nr:	14-0320
Vastutav spetsialist:	Kristjan Järvel	Kuupäev:	31.03.2020	Staadium:	MP	Projekti osa:	ARH	<p>PLAAN (2) Plaan 2.0Ü Reg.nr 11175062 Keemia tn 4, Tallinn 10615, Harjumaa, Eesti GSM +372 5222 182 E-mail: info@plaan2.ee</p>							

LÕIGE A-A

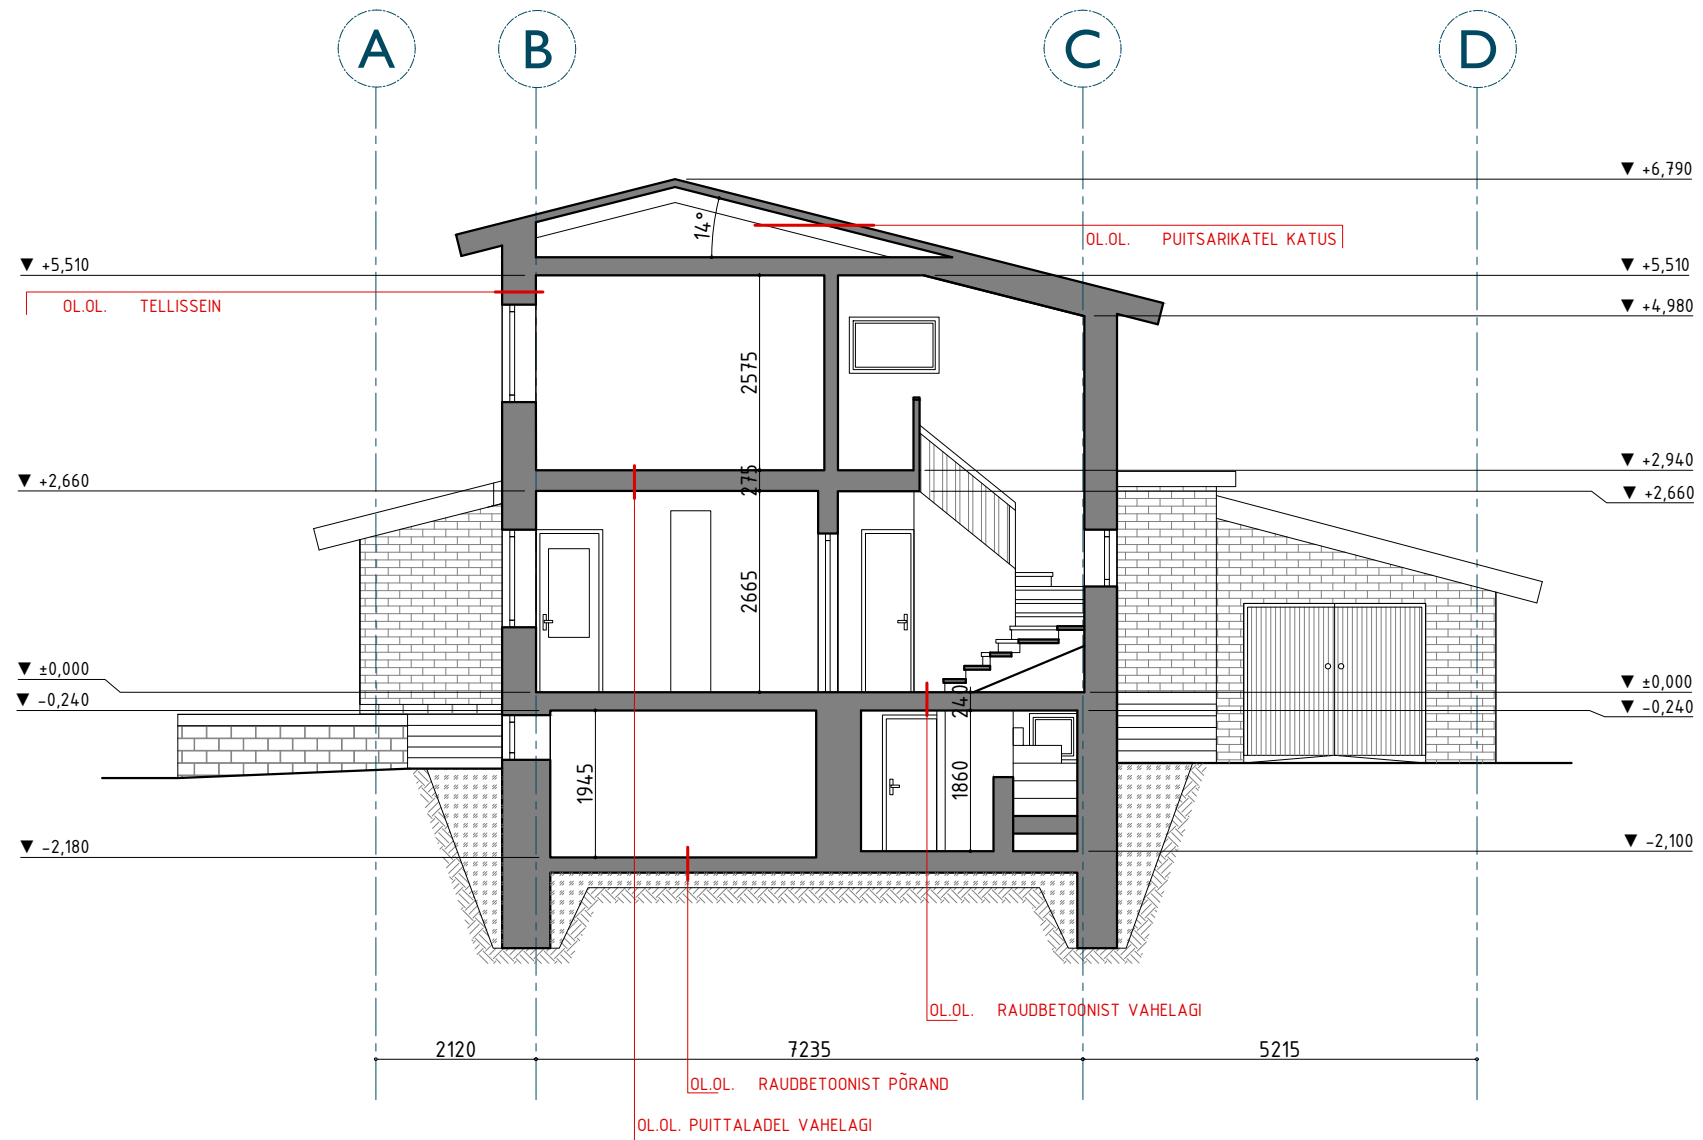


ANTUD JOONIS TÜHISTAB KÕIK VARASEMA KUUPÄEVAGA JOONISED

Tellija: Kaja Heinsalu
 Objekt: Üksikelamu mõõdistusprojekt
 Address: Meierei tn 23, Raasiku alevik, Raasiku vald, Harju maakond
 Joonis: Lõige A-A
 Joonise nr: MP-4

PLAAN (2) Plaan 2 OÜ
 Reg.nr 11175062
 Keemia tn 4, Tallinn
 10615, Harjumaa, Eesti
 Gsm +372 5222 182
 E-mail: info@plaan2.ee

Projekteeris: Maris Tammel
 Mõõtkava: 1:100
 Töö nr: 14-0320
 Vastutav spetsialist: Kristjan Järvel
 Kuupäev: 31.03.2020
 Staadium: MP
 Projekti osa: ARH

VAADE KIRDEST

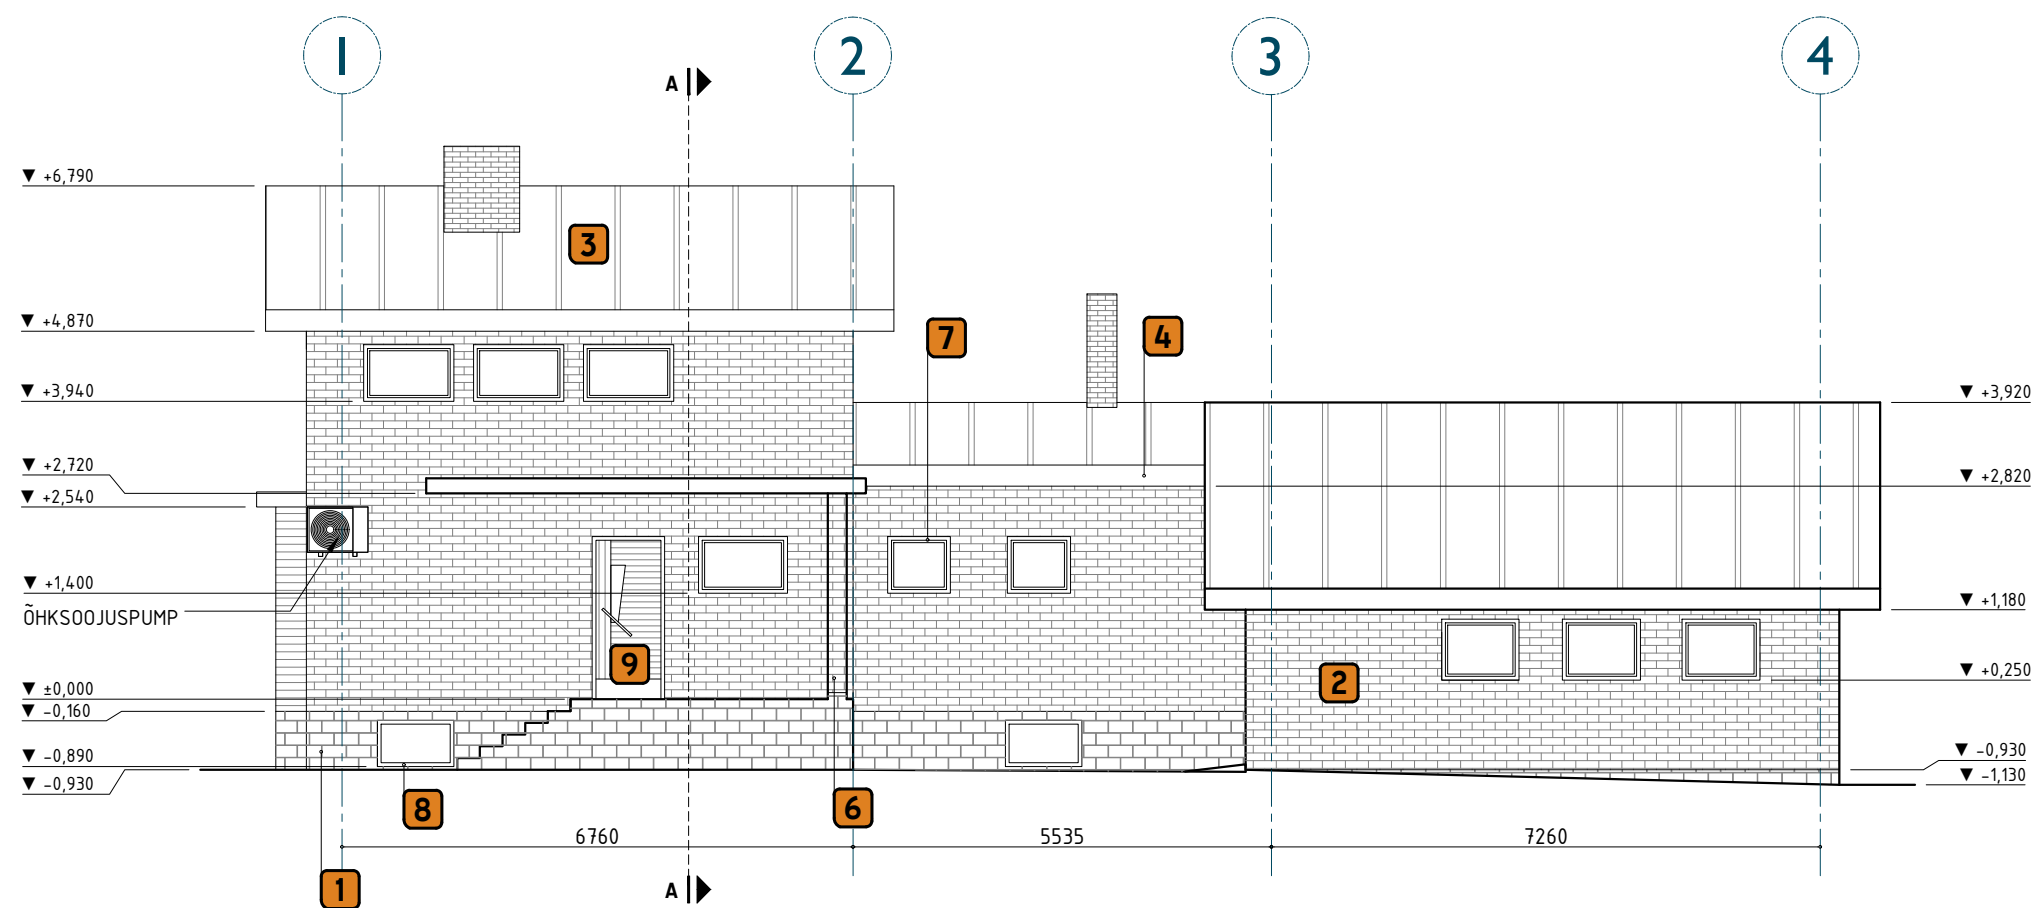

- 1** SOKKEL -PAEKIVI - TOON HALL
- 2** FASSAAD - TELLIS - TOON HALL
- 3** KATUS - PLEKK - TOON HALL
- 4** RÄÄSTAS - LAUDIS - TOON PRUUN
- 5** RÄÄSTAS - LAUDIS - TOON KOLLANE
- 6** FASSAAD - TELLIS - TOON ORANŽ
- 7** AKEN - TOON VALGE
- 8** AKEN - TOON PRUUN
- 9** VÄLISUKS - TOON PRUUN


ANTUD JOONIS TÜHISTAB KÕIK VARASEMA KUUPÄEVAGA JOONISED

Tellija:	Kaja Heinsalu
Objekt:	Üksikelamu mõõdistusprojekt
Address:	Meierei tn 23, Raasiku alevik, Raasiku vald, Harju maakond
Joonis:	Vaade kirdest
Joonise nr:	MP-5
Projekteeris:	Maris Tammel
Möötkava:	1:100
Vastutav spetsialist:	Kristjan Järvel
Kuupäev:	31.03.2020

PLAAN (2) Plaan 2 OÜ
 Reg.nr 11175062
 Keemia tn 4, Tallinn
 10615, Harjumaa, Eesti
 Gsm +372 5222 182
 E-mail: info@plaan2.ee

Töö nr:	14-0320
Stadium:	MP
Projekti osa:	ARH

VAADE KAGUST

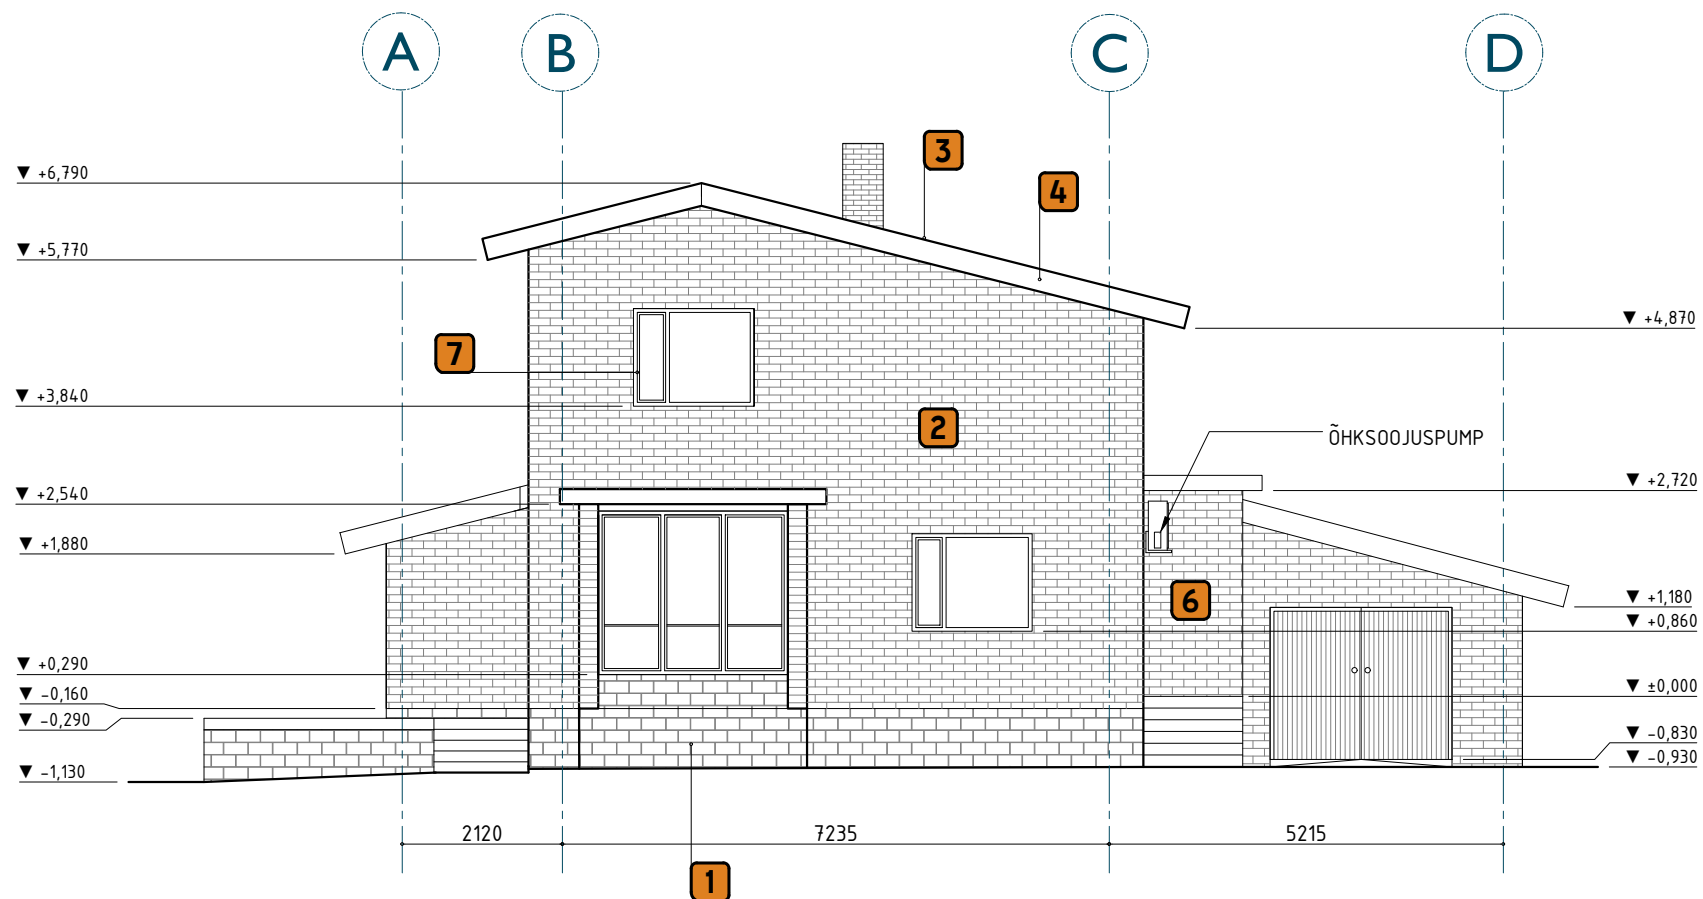

- 1** SOKKEL -PAEKIVI - TOON HALL
- 2** FASSAAD - TELLIS - TOON HALL
- 3** KATUS - PLEKK - TOON HALL
- 4** RÄÄSTAS - LAUDIS - TOON PRUUN
- 5** RÄÄSTAS - LAUDIS - TOON KOLLANE
- 6** FASSAAD - TELLIS - TOON ORANŽ
- 7** AKEN - TOON VALGE
- 8** AKEN - TOON PRUUN
- 9** VÄLISUKS - TOON PRUUN


ANTUD JOONIS TÜHISTAB KÕIK VARASEMA KUUPÄEVAGA JOONISED

Tellija:	Kaja Heinsalu
Objekt:	Üksikelamu mõõdistusprojekt
Address:	Meierei tn 23, Raasiku alevik, Raasiku vald, Harju maakond
Joonis:	Vaade kagust
Joonise nr:	MP-6
Projekteeris:	Maris Tammel
Möötkava:	1:100
Vastutav spetsialist:	Kristjan Järvel
Kuupäev:	31.03.2020

PLAAN (2) Plaan 2 OÜ
 Reg.nr 11175062
 Keemia tn 4, Tallinn
 10615, Harjumaa, Eesti
 Gsm +372 5222 182
 E-mail: info@plaan2.ee

Töö nr:	14-0320
Staadium:	MP
Projekti osa:	ARH

VAADE EDELAST

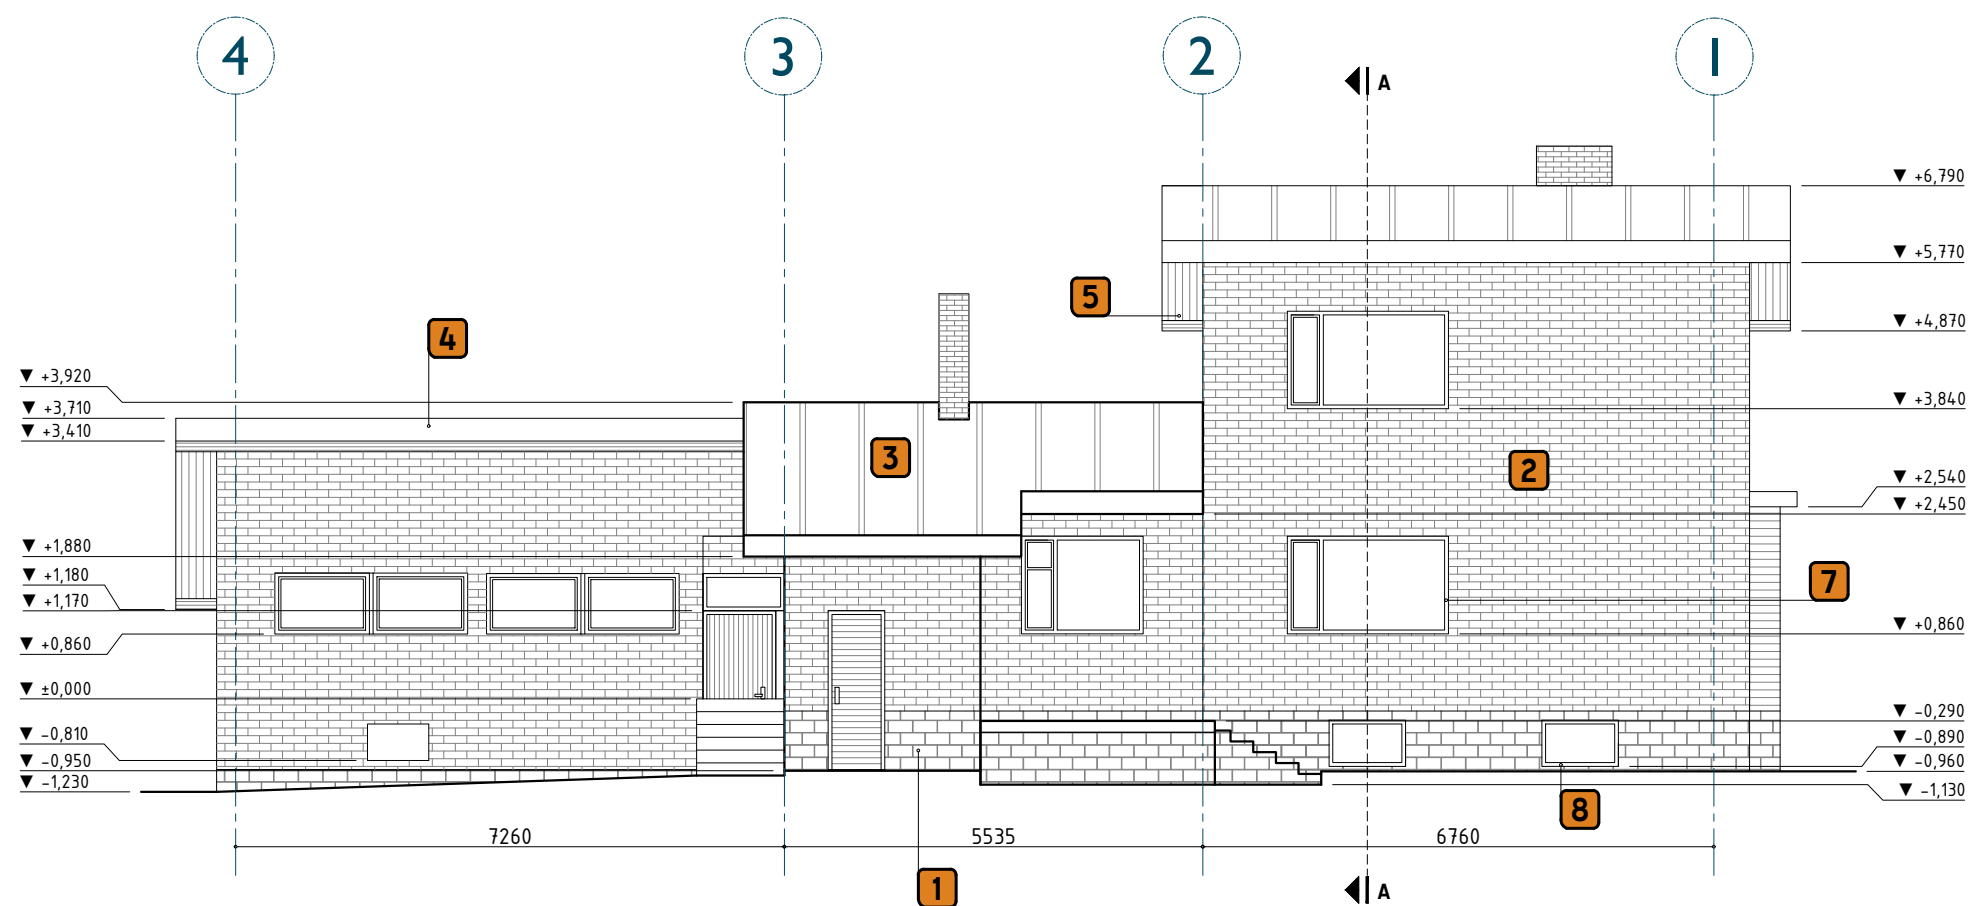

- 1** SOKKEL -PAEKIVI - TOON HALL
- 2** FASSAAD - TELLIS - TOON HALL
- 3** KATUS - PLEKK - TOON HALL
- 4** RÄÄSTAS - LAUDIS - TOON PRUUN
- 5** RÄÄSTAS - LAUDIS - TOON KOLLANE
- 6** FASSAAD - TELLIS - TOON ORANŽ
- 7** AKEN - TOON VALGE
- 8** AKEN - TOON PRUUN
- 9** VÄLISUKS - TOON PRUUN


ANTUD JOONIS TÜHISTAB KÕIK VARASEMA KUUPÄEVAGA JOONISED

Tellija:	Kaja Heinsalu
Objekt:	Üksikelamu mõõdistusprojekt
Address:	Meierei tn 23, Raasiku alevik, Raasiku vald, Harju maakond
Joonis:	Vaade edelast
Joonise nr:	MP-7
Projekteeris:	Maris Tammel
Möötkava:	1:100
Vastutav spetsialist:	Kristjan Järvel
Kuupäev:	31.03.2020

PLAAN (2) Plaan 2 OÜ
 Reg.nr 11175062
 Keemia tn 4, Tallinn
 10615, Harjumaa, Eesti
 Gsm +372 5222 182
 E-mail: info@plaan2.ee

Töö nr: 14-0320
 Staadium: MP
 Projekti osa: ARH

VAADE LOODEST

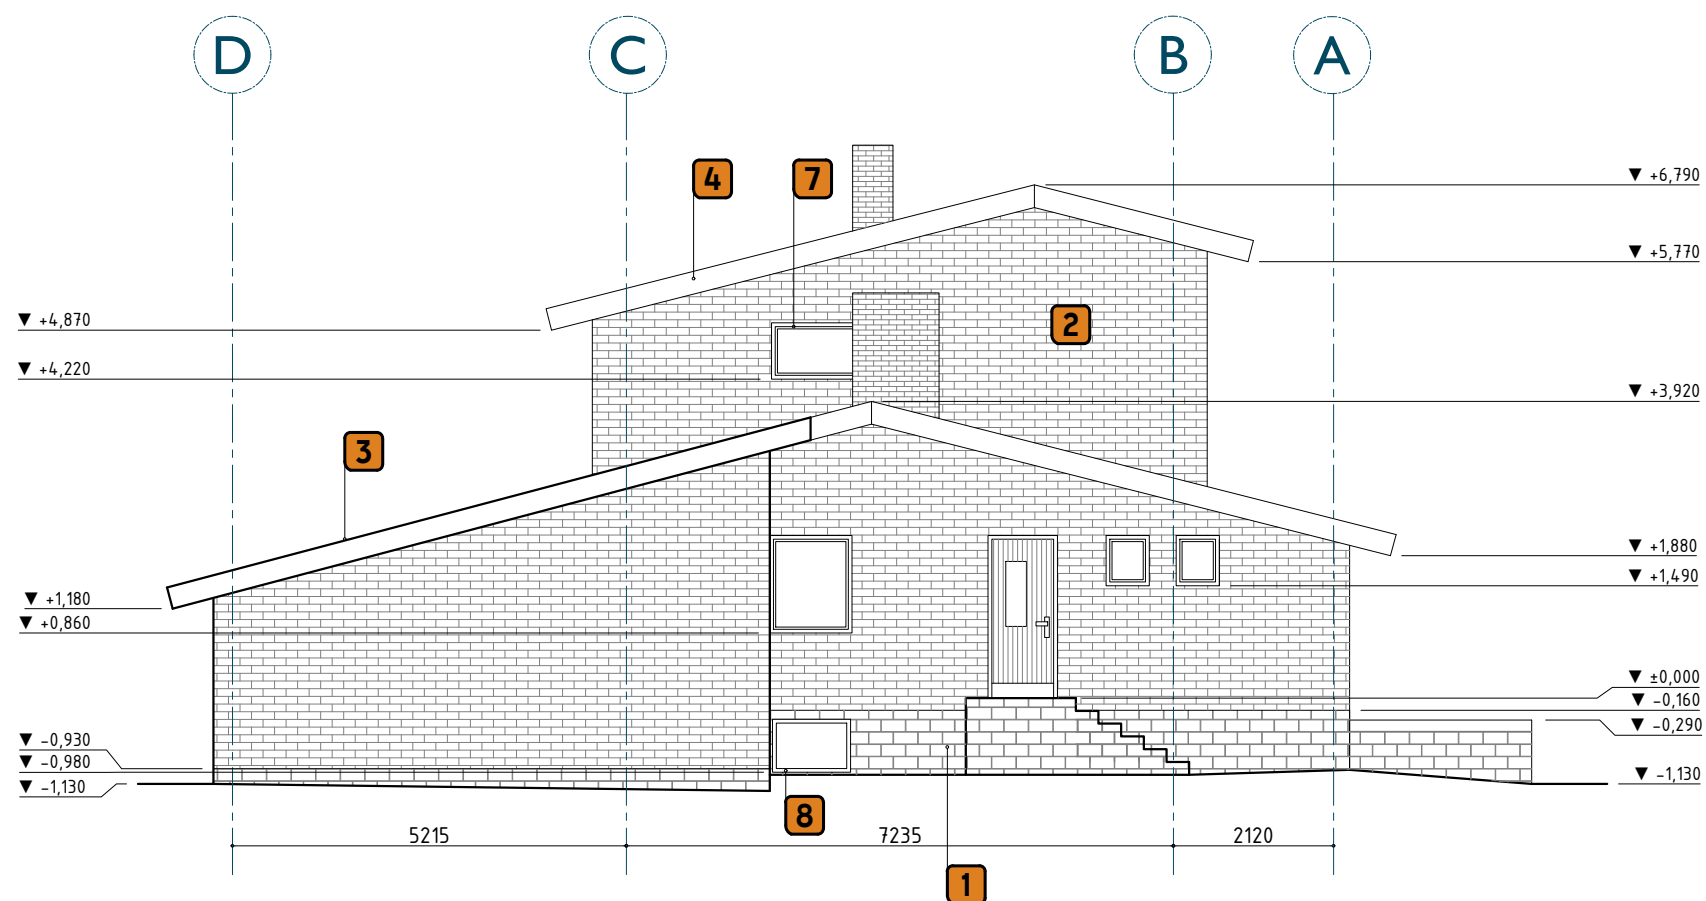

- 1** SOKKEL -PAEKIVI - TOON HALL
- 2** FASSAAD - TELLIS - TOON HALL
- 3** KATUS - PLEKK - TOON HALL
- 4** RÄÄSTAS - LAUDIS - TOON PRUUN
- 5** RÄÄSTAS - LAUDIS - TOON KOLLANE
- 6** FASSAAD - TELLIS - TOON ORANŽ
- 7** AKEN - TOON VALGE
- 8** AKEN - TOON PRUUN
- 9** VÄLISUKS - TOON PRUUN

ANTUD JOONIS TÜHISTAB KÕIK VARASEMA KUUPÄEVAGA JOONISED

Tellija:	Kaja Heinsalu
Objekt:	Üksikelamu mõõdistusprojekt
Address:	Meierei tn 23, Raasiku alevik, Raasiku vald, Harju maakond
Joonis:	Vaade loodest
Joonise nr:	MP-8
Projekteeris:	Maris Tammel
Möötkava:	1:100
Vastutav spetsialist:	Kristjan Järvel
Kuupäev:	31.03.2020

PLAAN (2) Plaan 2 OÜ
 Reg.nr 11175062
 Keemia tn 4, Tallinn
 10615, Harjumaa, Eesti
 Gsm +372 5222 182
 E-mail: info@plaan2.ee

Töö nr: 14-0320
 Staadium: MP
 Projekti osa: ARH

Tehnilised näitajad					
Ruumi nr	Ruumi nimetus	Eluruumi pind [m ²]	Üldkasutatav pind [m ²]	Suletud netopind [m ²]	
ÜKSIKELAMU					
KELDRIKORRUS					
0-1	KELDER		9.6	9.6	
0-2	KELDER		8.2	8.2	
0-3	KELDER		22.1	22.1	
0-4	PANIPAİK		2.9	2.9	
0-5	ABIRUUM		3.7	3.7	
0-6	ABIRUUM		5.0	5.0	
0-7	DUŠIRUUM		1.4	1.4	
0-8	LEILIRUUM		1.7	1.7	
0-9	KELDER		4.0	4.0	
KELDRIKORRUS KOKKU			58.6	58.6	
ESIMENE KORRUS					
1-1	TUULEKODA	1.6		1.6	
1-2	KORIDOR	6.7		6.7	
1-3	PUHKERUUM	8.8		8.8	
1-4	ELUTUBA	23.3		23.3	
1-5	TREPIHALL	3.5		3.5	
1-6	WC	1.3		1.3	
1-7	DUŠIRUUM	3.4		3.4	
1-8	KÖÖK	8.1		8.1	
1-9	TUULEKODA	3.1		3.1	
1-10	ABIRUUM	5.6		5.6	
1-11	KUUR		7.3	7.3	
1-12	TUULEKODA	4.4		4.4	
1-13	ABIRUUM	16.0		16.0	
1-14	GARAAŽ		27.4	27.4	
ESIMENE KORRUS KOKKU		85.8	34.7	120.5	
TEINE KORRUS					
2-1	TREPIHALL	20.5		20.5	
2-2	TUBA	11.3		11.3	
2-3	TUBA	12.0		12.0	
TEINE KORRUS KOKKU		43.8		43.8	
KOKKU ÜKSIKELAMU:		129.6	93.3	222.9	
EHITUSALUNE PIND (m²)					156.3
HOONE MAHT (m³)					984.0
MAAPEALSE OSA MAHT (m³)					848.4
HOONE KÕRGUS (m)					7.8
HOONE PIKKUS (m)					20.7
HOONE LAIUS (m)					15.0
HOONE SÜGAVUS (m)					1.2