




Vaade 1 1 : 50



Vaade 2 1 : 50



Vaade 3 1 : 50

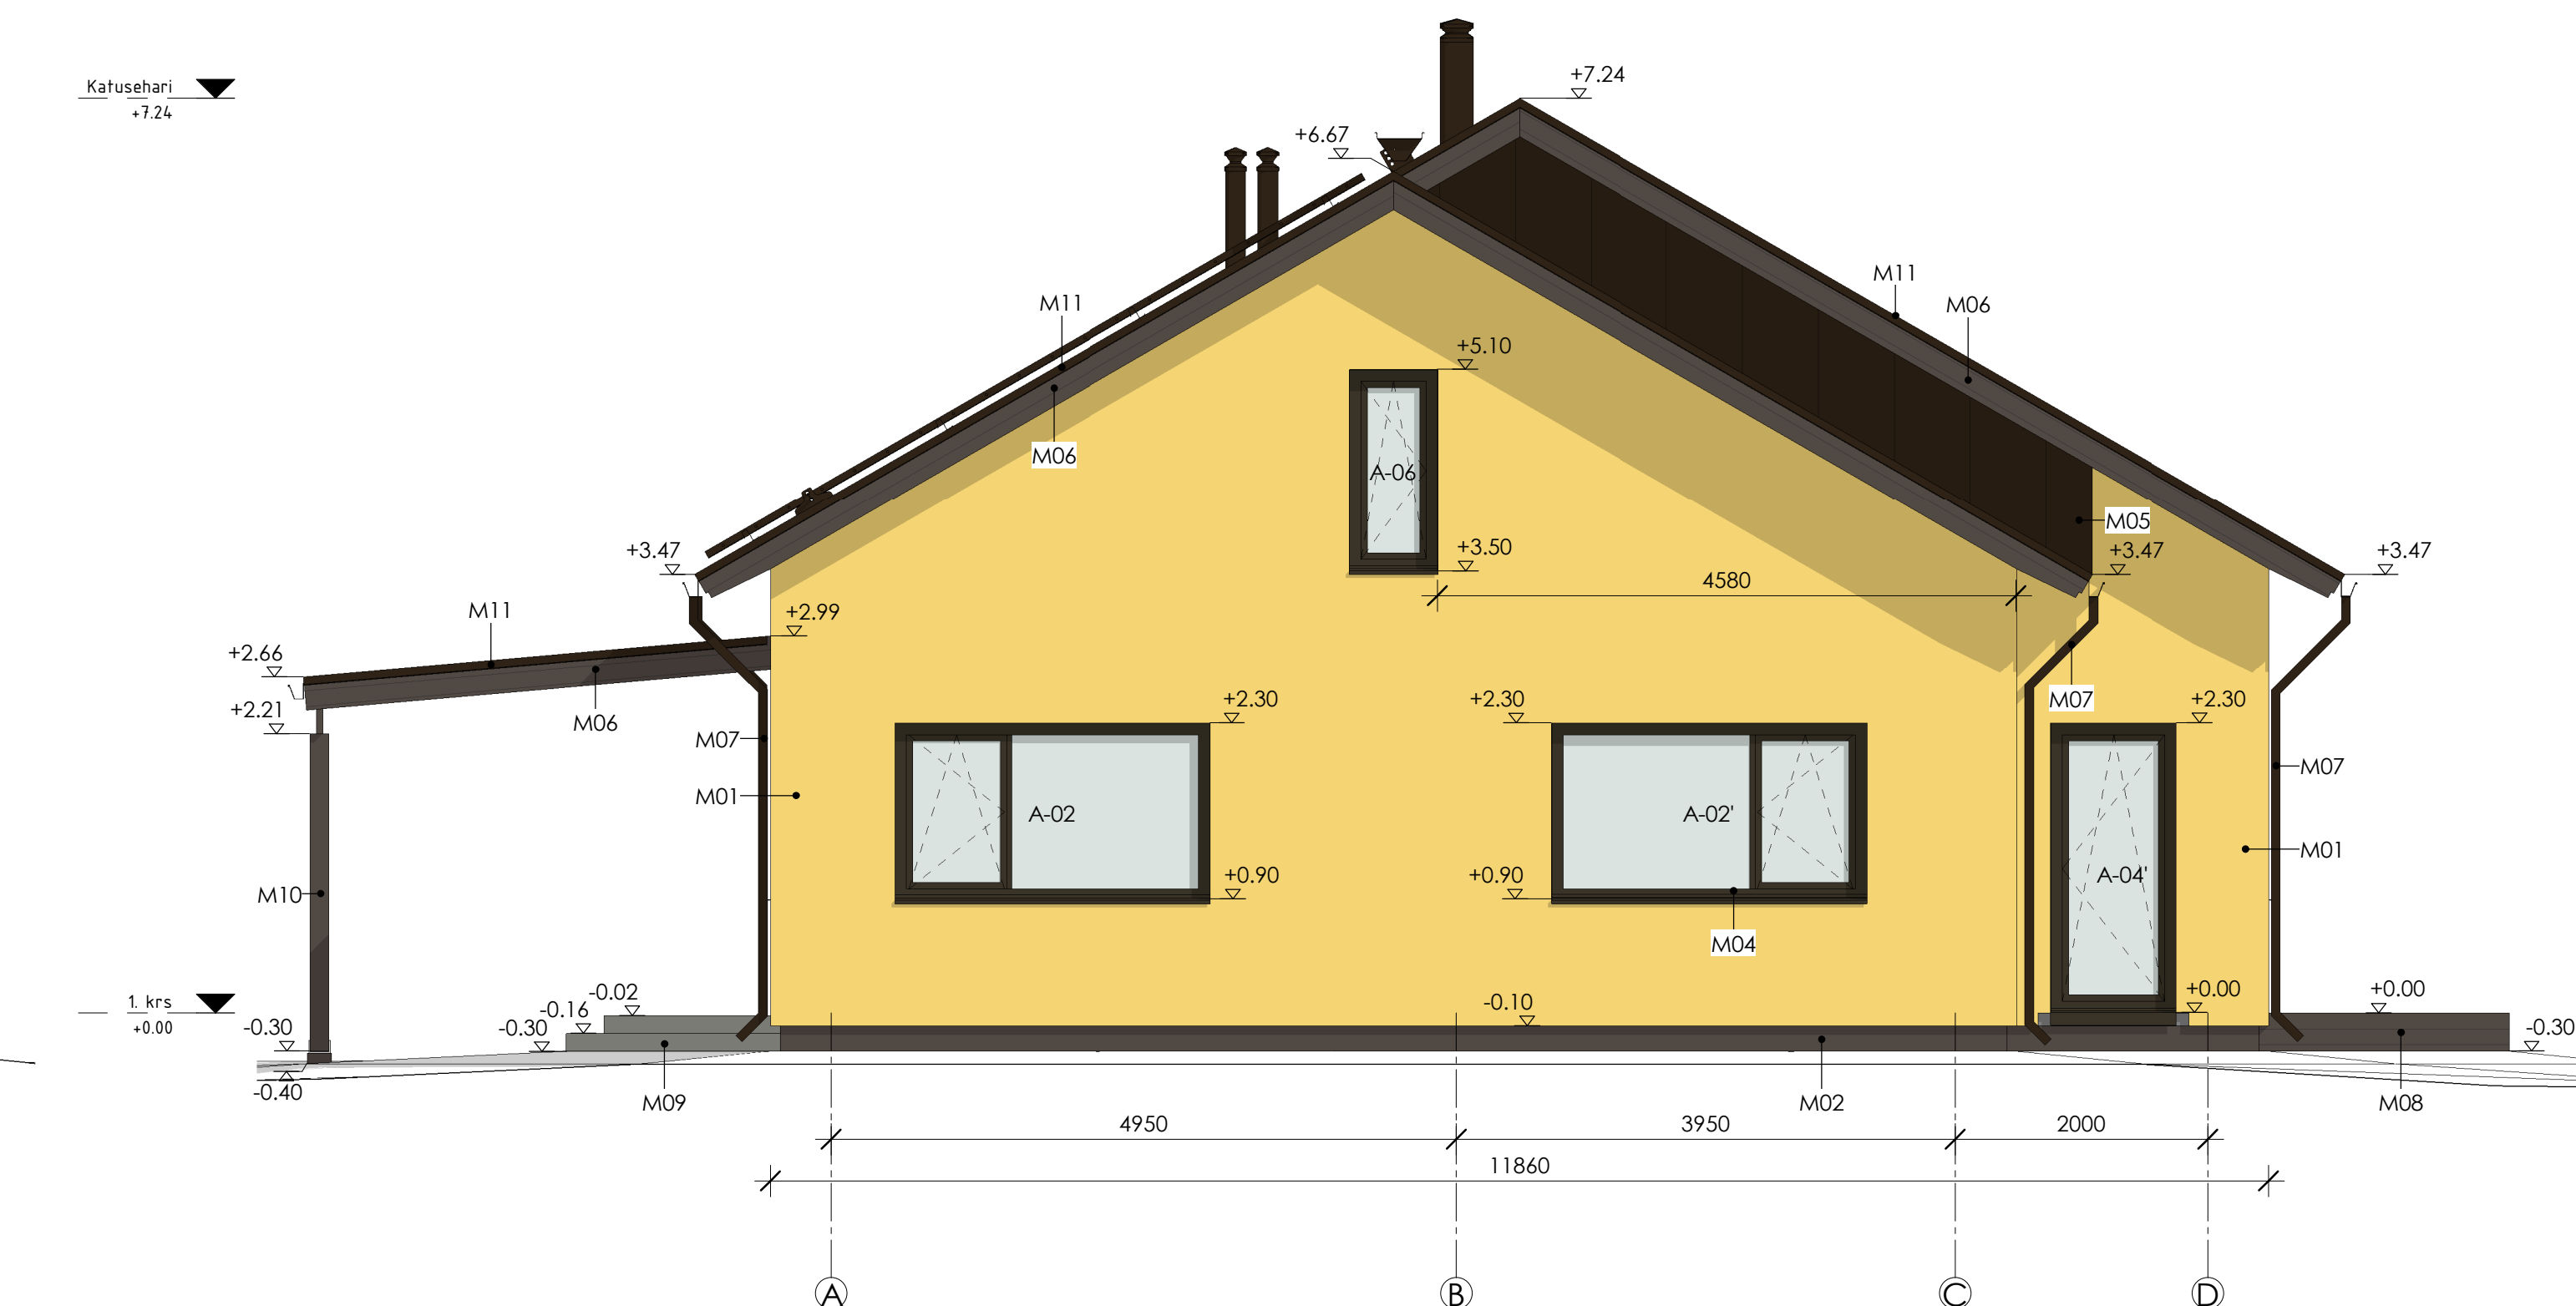

Vaade 4 1 : 50

Materjalid		
Tähis	Hooneosa / Toode	Kirjeldus
M01	Fassaad	Krohv, toon kollane, nt Caparal Fassada A1 Ginstra 140
M02	Sokkel	Krohv, toon tumepruun, nt Tikkurila Facade 760 Q707
M04	Aknaraam ja plekk	Toon tumepruun, nt RAL 6022
M05	Katus	Plekk-katus, toon tumepruun, nt Ruukki Classic design 475, toon RR32
M06	Räästas	Peensoetud puit laudis, toon tumepruun, nt Tikkurila Facade 760 Q707

Materjalid		
Tähis	Hooneosa / Toode	Kirjeldus
M07	Vihmaveesüsteem	Toon tumepruun, nt RR32
M08	Terrass	Sügavimmutatud terrasslaud, toon tumepruun nt Teknos Woodex 1818
M09	Trepp	Betoontrepp, toon hall. Pind karestatud libisemiskindluse parendamiseks
M10	Metallpost	Toon tumepruun, räästaga samast tooni
M11	Plekk detailid	Toon tumepruun, nt RR32

Isikunumber:	23041	Staadium:	EP	Joonise nimetus:	Vaated
Joonestas:	J. Kraus	Mõõrloova:		1 : 50	
Vastutav isik:	J. Kraus	Joone nr.:		AR-6-01	
Kuupäev:	14.12.2023	Versioni nr.:			