


I KORRUSE PLAAN / M 1:100

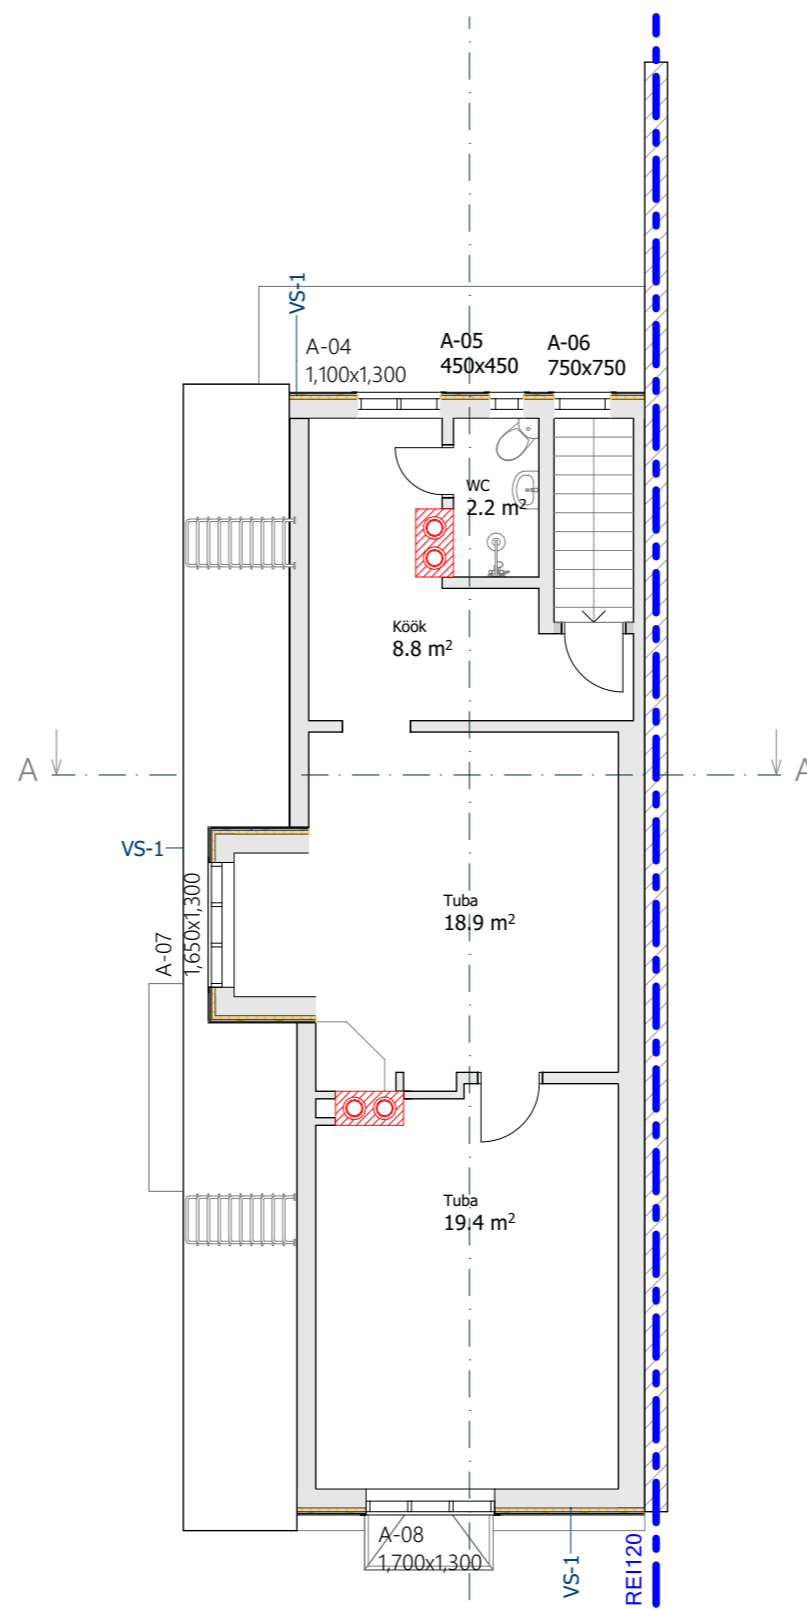

II KORRUSE PLAAN / M 1:100

I KORRUSE NETOPINDADE EKSPLIKATSIOON		
NR.	NIMETUS	PINDALA
001	Äiruum	20.4
002	WC	2.8
003	Esik	3.0
004	Köök	4.8
005	Abiruum	4.8
006	Tuba	20.8
007	WC	3.2
008	Abiruum	1.3
009	Abiruum	2.0
010	Trepikoda	5.6
		68.7 m ²

II KORRUSE NETOPINDADE EKSPLIKATSIOON		
NR.	NIMETUS	PINDALA
011	Köök	8.8
012	WC	2.2
013	Tuba	18.9
014	Tuba	19.4
		49.3 m ²

VS-1 Välisseina konstruktsioon:

U-arv: 0,14 W/m²K

1. Horisontaalne voodrilaud, toon valge.
2. Tuulutusroov vertikaalne 22x50 s.600mm.
3. Tuuletõkkeplaat punnsoonühendusega 50mm .
(nt RKL-31 50x1200x1800 või analoog)
4. Olemasolev seinakonstruktsioon.