


SOKLI LÕIGE

1:10

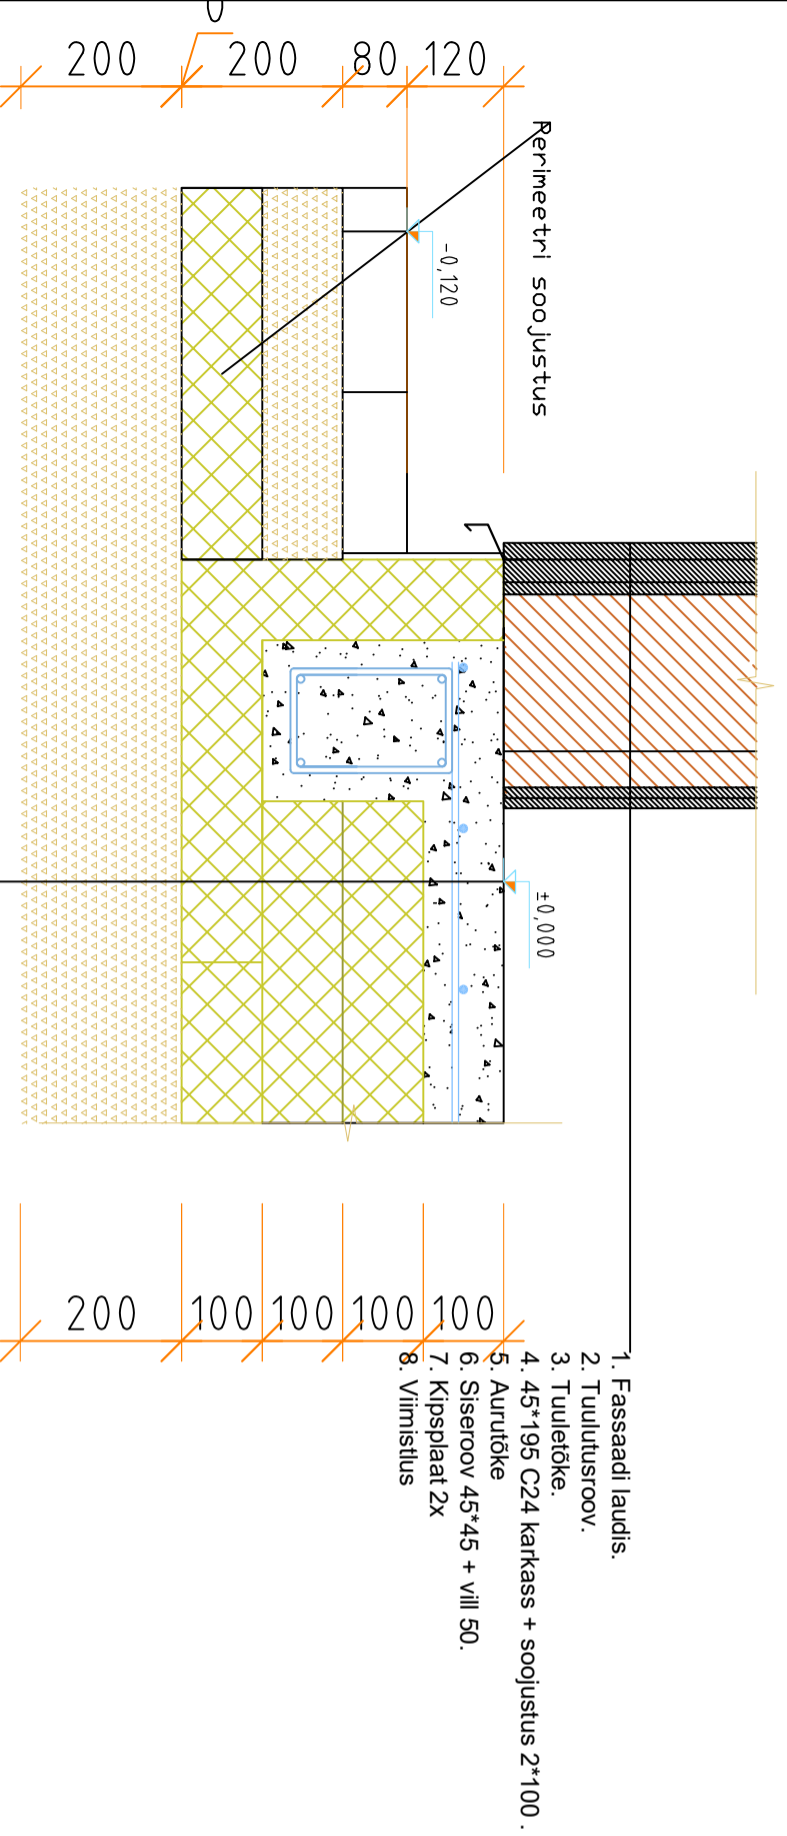

SISERUUMIDE PÕRANDA

LÕIGE

1:10

