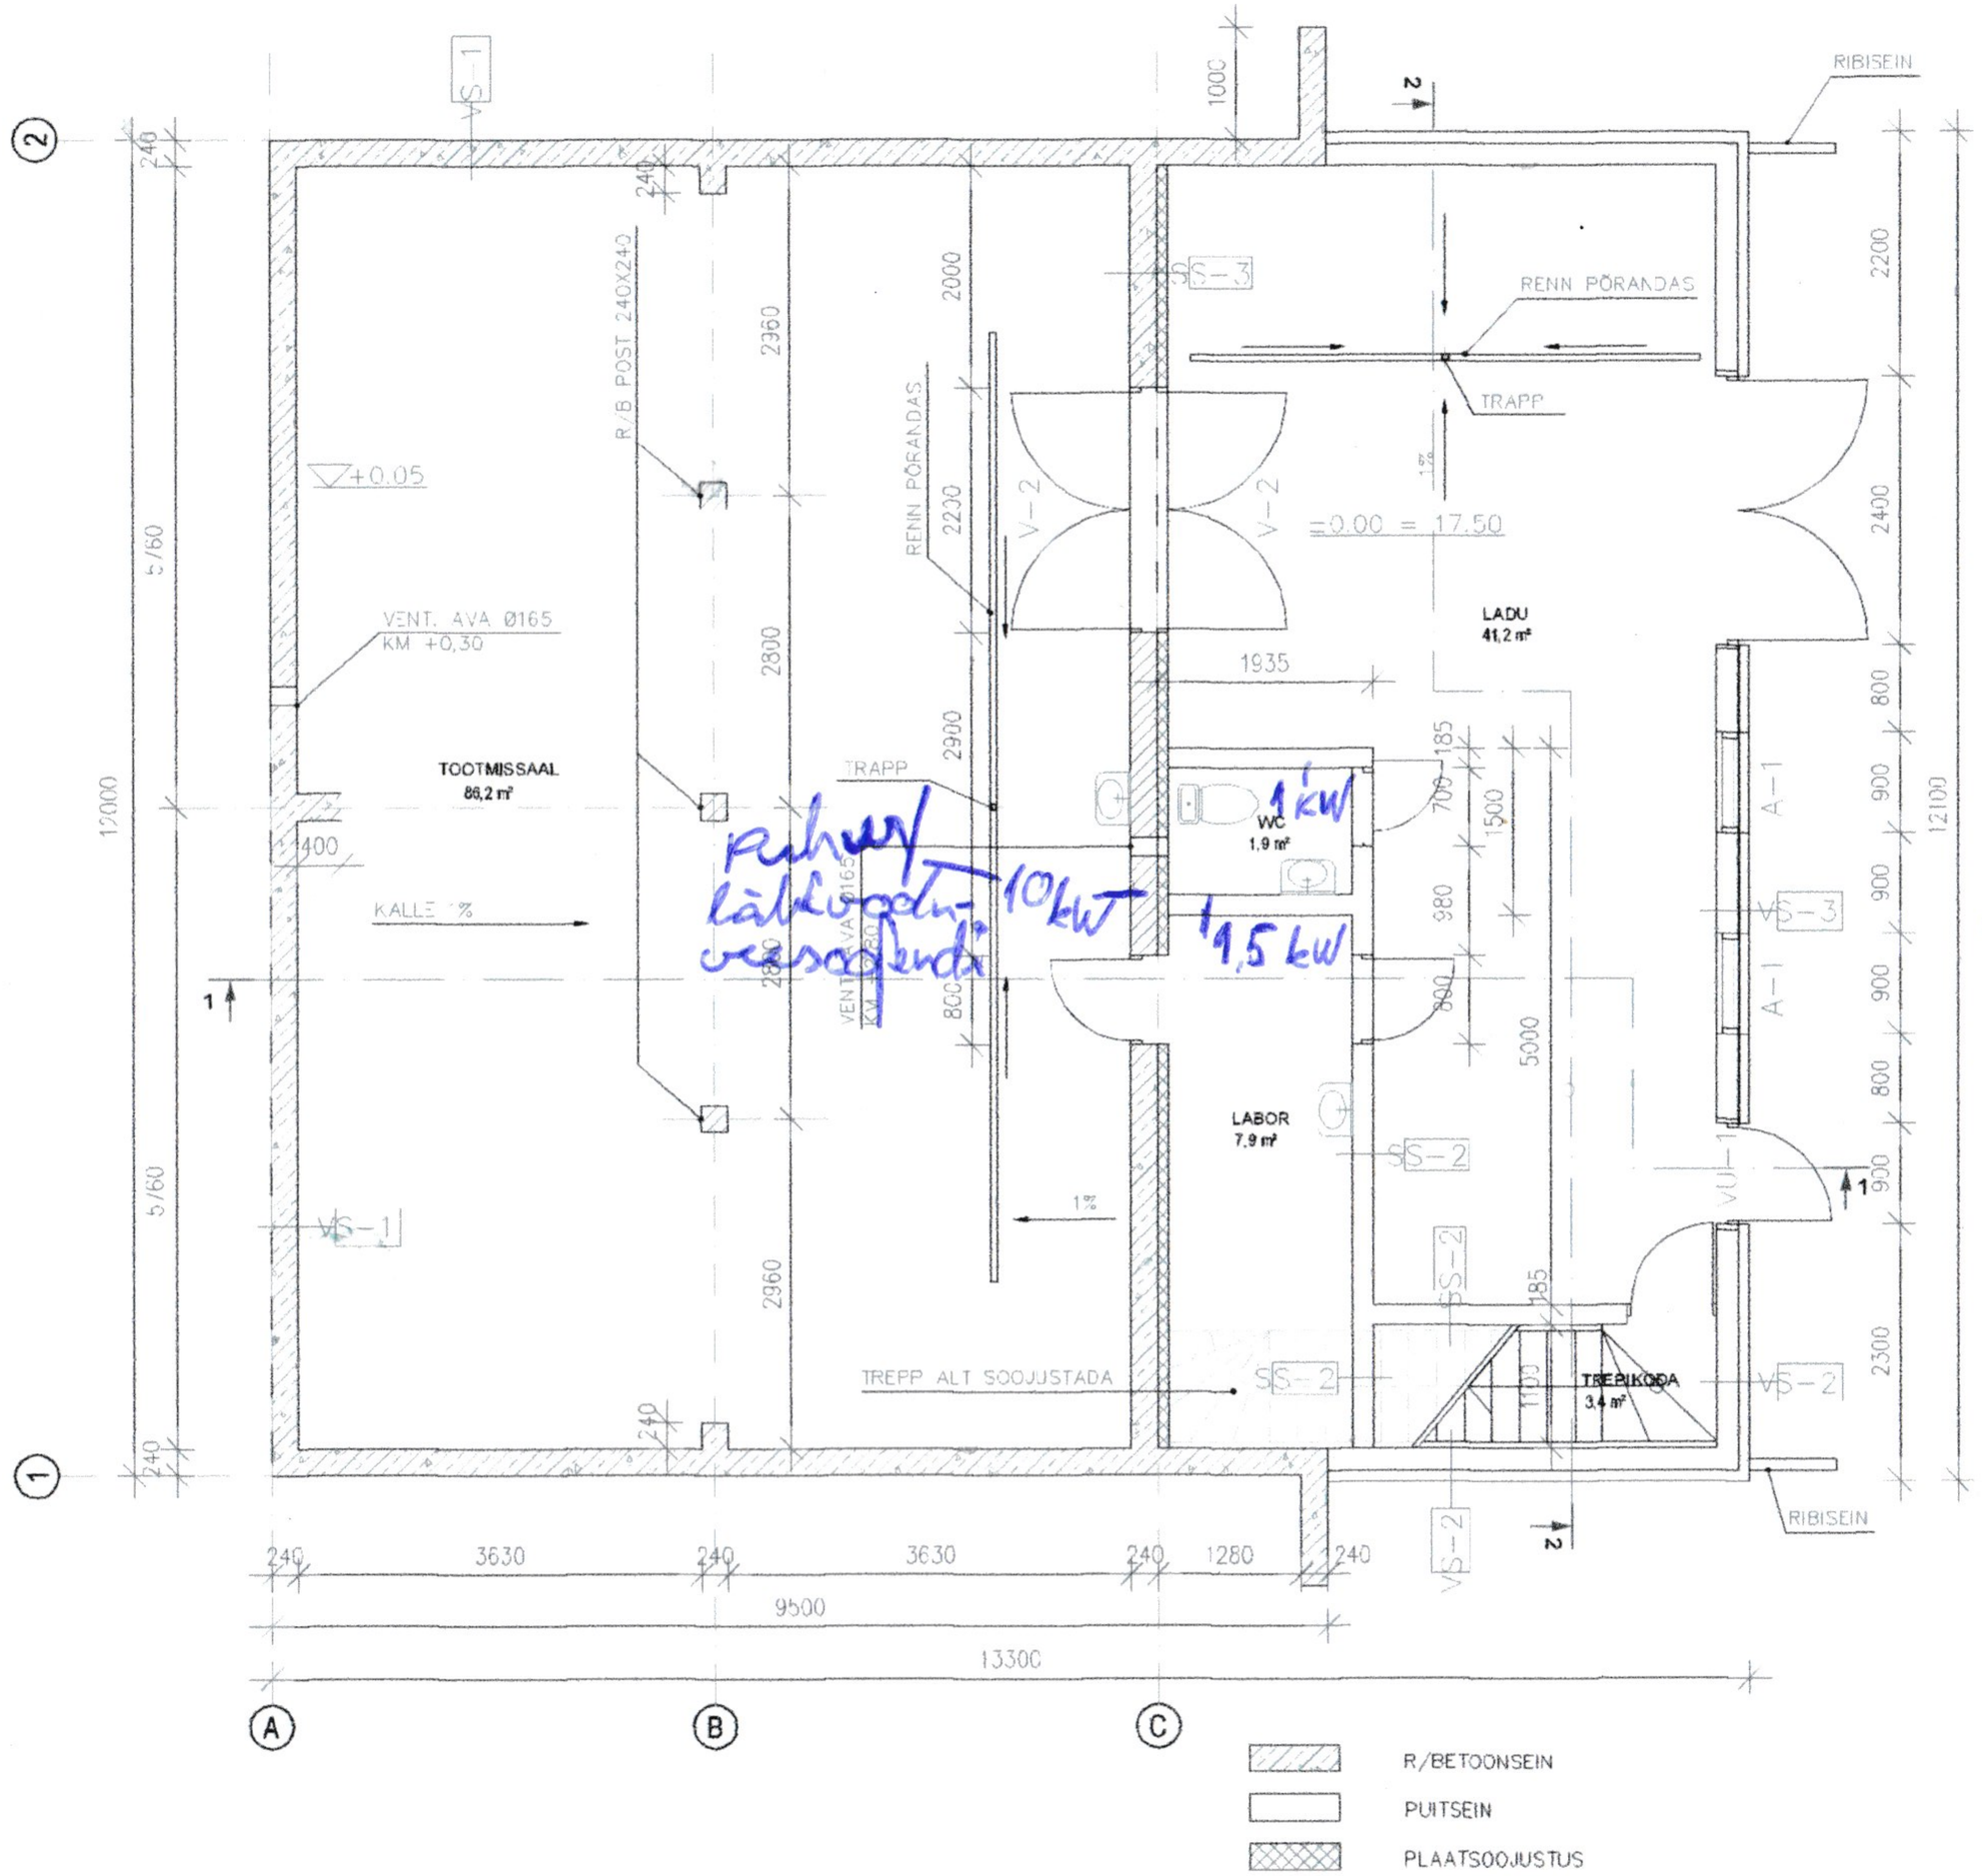③ Kütte / elektri-süsteem kütmiseks