


- LEPPEMÄRGID:**
- Ol.olevad palkseinad
 - Min.vill soojustus
 - Kinnilaotav ukseava
 - Tuletõkkesektsoonide piirid tulepüsivusega EI30
 - Olemasolevad korterite numbrid
 - Käesoleva projektiga tehtud ettepanek uueks korteri numbriks
 - Projekteeritud siseseinad väikeplokkidest või metall-karkassil, vahel min.vill, san.ruumi poolt niiskuskindel plaat
 - Omavoliliselt ehitatud ja lammutatav sein
 - Demonteeritavad san.seadmed
- VS-1-S
 Puitvooder horisontaalne 25 mm
 Puitliistud 32x100 mm samm 600 mm
 Punniga ja kilega kaetud tuuletõkkeplaat 30 mm
 RKL 31 Facade
 Puitkarkass 50 x 50 mm ja 150 x 150 mm samm 600 mm, vahel min.vill 200 mm
 Palksein ca 150 mm

11006

10751
11327

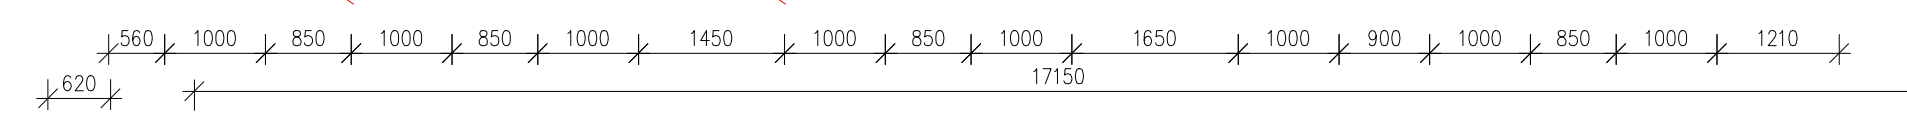

Ruumide eksplikatsioon krt nr 5:

Kõök - tuba	20,1
krt 5 KOKKU	20,1 m²

Märkused:

- 1, Korteriid 5 ja 7 on ehitatud kokku ja kokkuehitatud korter on kaasomandis
2. Ruumide eksplikatsioonid (korterite numbrid) on EHR-is olevad andmed; plaani peal korterite suurused on viidud vastavusse tegelikkusele

Ruumide eksplikatsioon krt nr 6:

Tuba	20,9
Tuba	10,4
Kõök	8,0
Duširuum	2,0
krt 6 KOKKU	41,3 m²

Ruumide eksplikatsioon krt nr 7:

Kõök - tuba	18,1
Duširuum	1,8
krt 7 KOKKU	19,9 m²

Ruumide eksplikatsioon krt nr 10:

Tuba	20,1
Tuba	21,2
Kõök	9,1
krt 10 KOKKU	50,4 m²

Üldkasutatavad ruumid 2.korrus:

Koridor	13,9
Koridor	6,7
KOKKU	20,6 m²

Käesolev joonis AR-5-03* asendab joonist AR-5-03