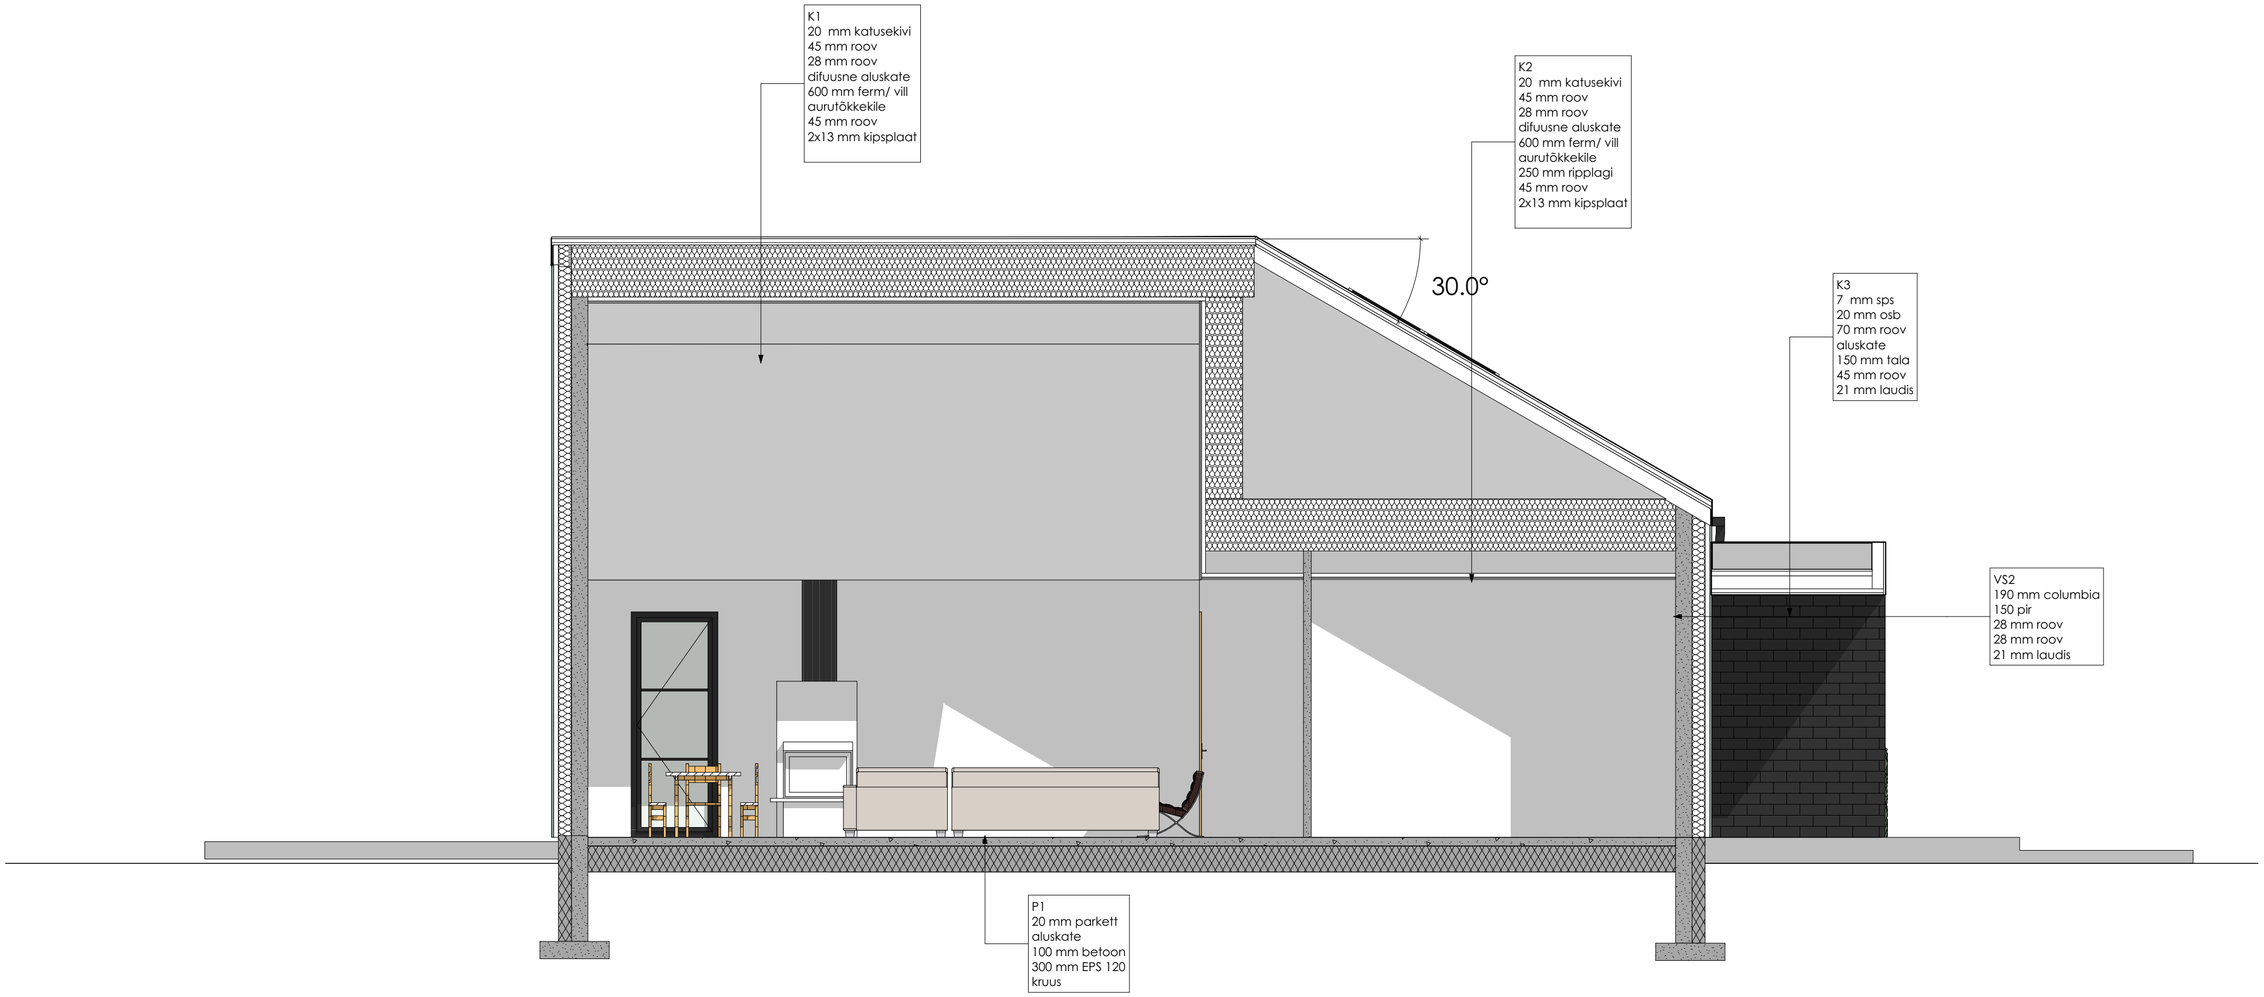
K1
20 mm katusekivi
45 mm roov
28 mm roov
difuusne aluskate
600 mm ferm/ vill
aurutõkkekile
45 mm roov
2x13 mm kipsplaat
K2
20 mm katusekivi
45 mm roov
28 mm roov
difuusne aluskate
600 mm ferm/ vill
aurutõkkekile
250 mm ripplagi
45 mm roov
2x13 mm kipsplaat
30.0°
K3
7 mm sps
20 mm osb
70 mm roov
aluskate
150 mm tala
45 mm roov
21 mm laudis
VS2
190 mm columbia
150 pir
28 mm roov
28 mm roov
21 mm laudis
P1
20 mm parkett
aluskate
100 mm betoon
300 mm EPS 120
kruus