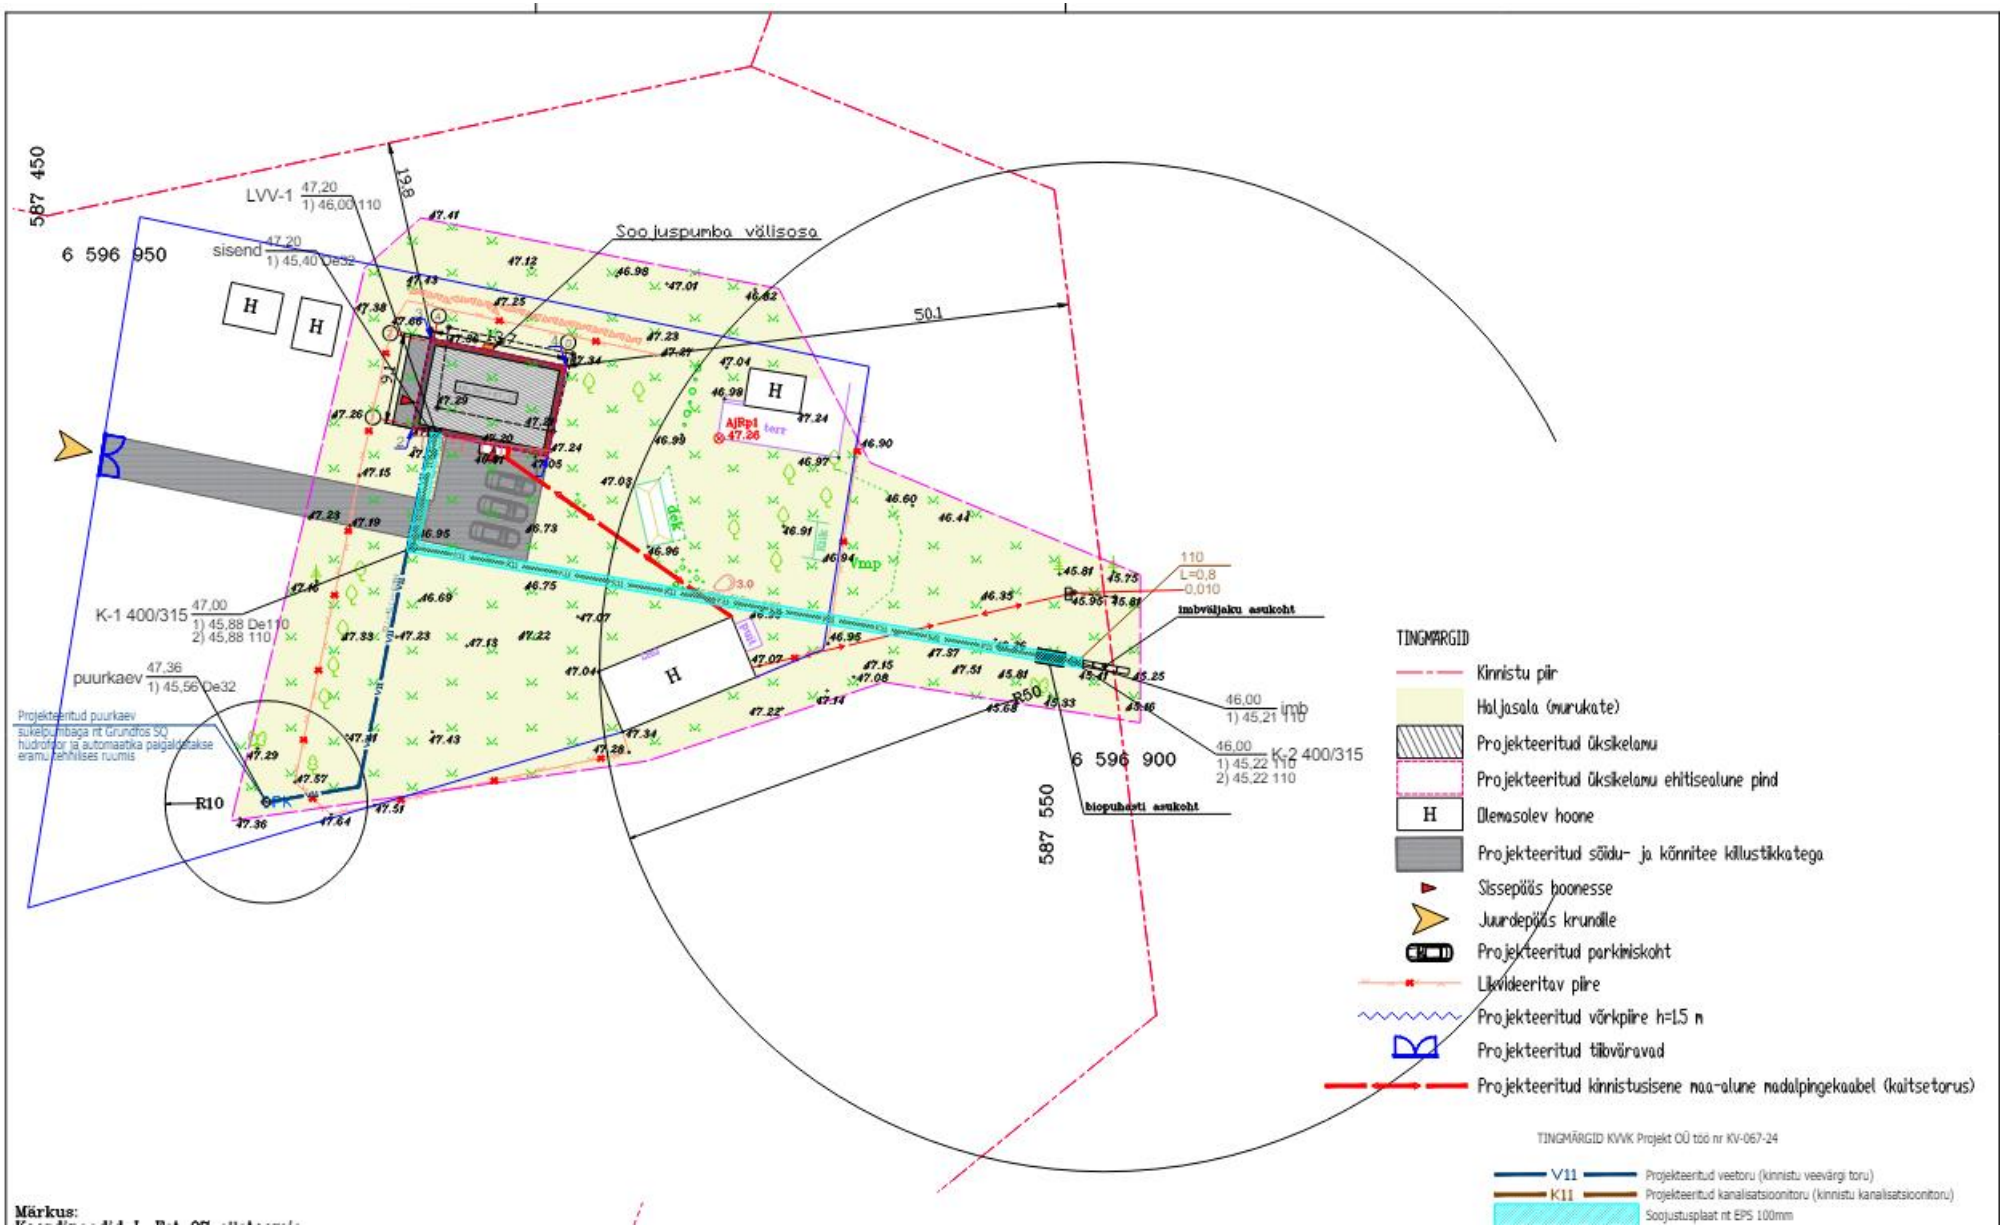
587 450
6 596 950
LVV-1 47,20 1) 46,00 110
sisend 47,20 1) 45,40 De32
Soo juspumba välisosa
50,1
K-1 400/315 47,00 1) 45,88 De110 2) 45,88 110
puurkaev 47,36 1) 45,56 De32
Projekteeritud puurkaev sukelpumbaga nt Grundfos SQ hüdrofoor ja automaatika paigaldatakse eramu tehnilises ruumis
R10
110 L=0,8 0,010
imbväljaku asukoht
46,00 1) 45,21 110 imb
46,00 K-2 400/315 1) 45,22 110 2) 45,22 110
6 596 900
biopuhasti asukoht
587 550
TINGMÄRGID
Kinnistu piir
Haljasala (murukate)
Projekteeritud üksikelamu
Projekteeritud üksikelamu ehitisealune pind
Olemasolev hoone
Projekteeritud sõidu- ja kõnnitee killustikkatega
Sissepääs hoonesse
Juurdepääs krundile
Projekteeritud parkimiskoht
Likvideeritav piire
Projekteeritud võrkpiire h=1.5 m
Projekteeritud tilluväravad
Projekteeritud kinnistusisene maa-alune madalpingekaabel (kaitsetorus)
TINGMÄRGID KVVK Projekt OÜ töö nr KV-067-24
V11 Projekteeritud veetoru (kinnistu veevärgi toru)
K11 Projekteeritud kanalisatsioonitoru (kinnistu kanalisatsioonitoru)
Soojustusplaat nt EPS 100mm
Märkus: