


Vaade N

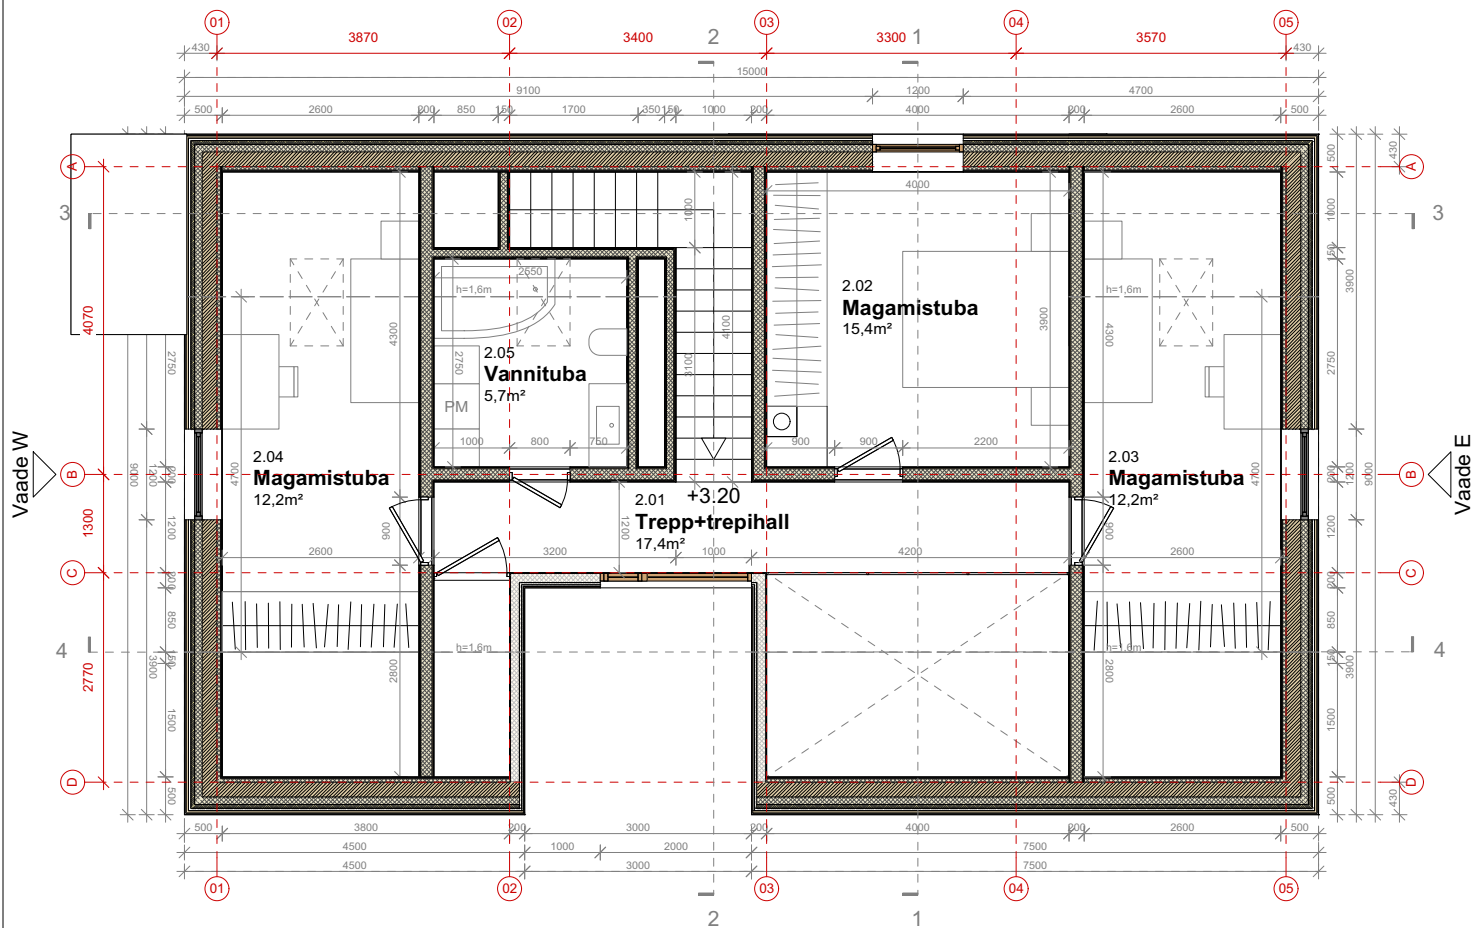

Vaade S

Põrand pinnasel PP-01 400mm
viimistlus
betoonplaat 100mm
isolatsiooniplaadid 300mm
tihendatud alus

Vahelagi VL-01 400mm
viimistlus 15mm
alumatt 5mm
põrandakütte alumatt 25mm
soonega OSB plaat 20 mm
aluslaagid+mineraalvill 45x120mm
vahelae talad+mineraalvill 225mm
alusroovid 45x120mm
viimistlus 20mm

Katuslagi KL-01 550mm
profiiplekk Ruukki Classic
horisontaalne alusroov 22x75mm
vertikaalne alusroov 32x100mm
veekindel aluskate
vertikaalne alusroov 45x95mm
tuuletõkkeplaat 20mm
horisontaalne roov+mineraalvill 95mm
õhutõkmemembraan
katusesarikad+mineraalvill 245mm
aurutõke
horisontaalne roov+mineraalvill 45mm
siseviimistlus 15mm

Soklisein VS-01 400mm
krohv
isolatsiooniplaadid 100+100mm
hüdroisolatsioon
betoonplokk 190mm
hüdroisolatsioon
isolatsiooniplaadid 100mm

Soklisein VS-02 350mm
PIR isolatsiooniplaadid 50+50mm
hüdroisolatsioon
betoonplokk 140mm
hüdroisolatsioon
isolatsiooniplaadid 100mm

Välissein VS-03 500mm
vertikaalne voodrilaud
horisontaalne alusroov 22x75mm
vertikaalne alusroov 32x50mm
tuuletõkkeplaat 50mm
horisontaalne roov+mineraalvill 100mm
karkass+mineraalvill 195mm
hingav aurutõke
horisontaalne roov+mineraalvill 45mm
viimistlus 25mm

Välissein VS-04 200mm
horisontaalne voodrilaud 18mm
vertikaalne alusroov 22x75mm
tuuletõkkekangas
punniga PIR isol-plaadid 30mm
karkass+PIR isol-plaadid 120mm
siseviimistlus 10mm

Soklisein SS-01 400mm
isolatsiooniplaadid 100mm
hüdroisolatsioon
betoonplokk 190mm
hüdroisolatsioon
isolatsiooniplaadid 100mm

Sisesein SS-02 200mm
viimistlus 10mm
OSB plaat 15mm
puitkarkass+mineraalvill 150mm
OSB plaat 15mm
viimistlus 10mm

Sisesein SS-03 150mm
viimistlus 10mm
OSB plaat 15mm
puitkarkass+mineraalvill 100mm
OSB plaat 15mm
viimistlus 10mm

Sisesein SS-04 100mm
viimistlus 10mm
OSB plaat 15mm
puitkarkass+mineraalvill 50mm
OSB plaat 15mm
viimistlus 10mm