


ol.ol. valtsplekk	0.5mm
ol.ol. hõre laudis	25mm
ol.ol. distantliist	22mm
ol.ol. aluskate	
ol.ol. abilatt	ca 50mm
ol.ol. sarikad	ca 150mm
ol.ol. pööningu õhuruum tuulutus	
ol.ol. soojustus	200mm
ol.ol. tala	ca 200mm

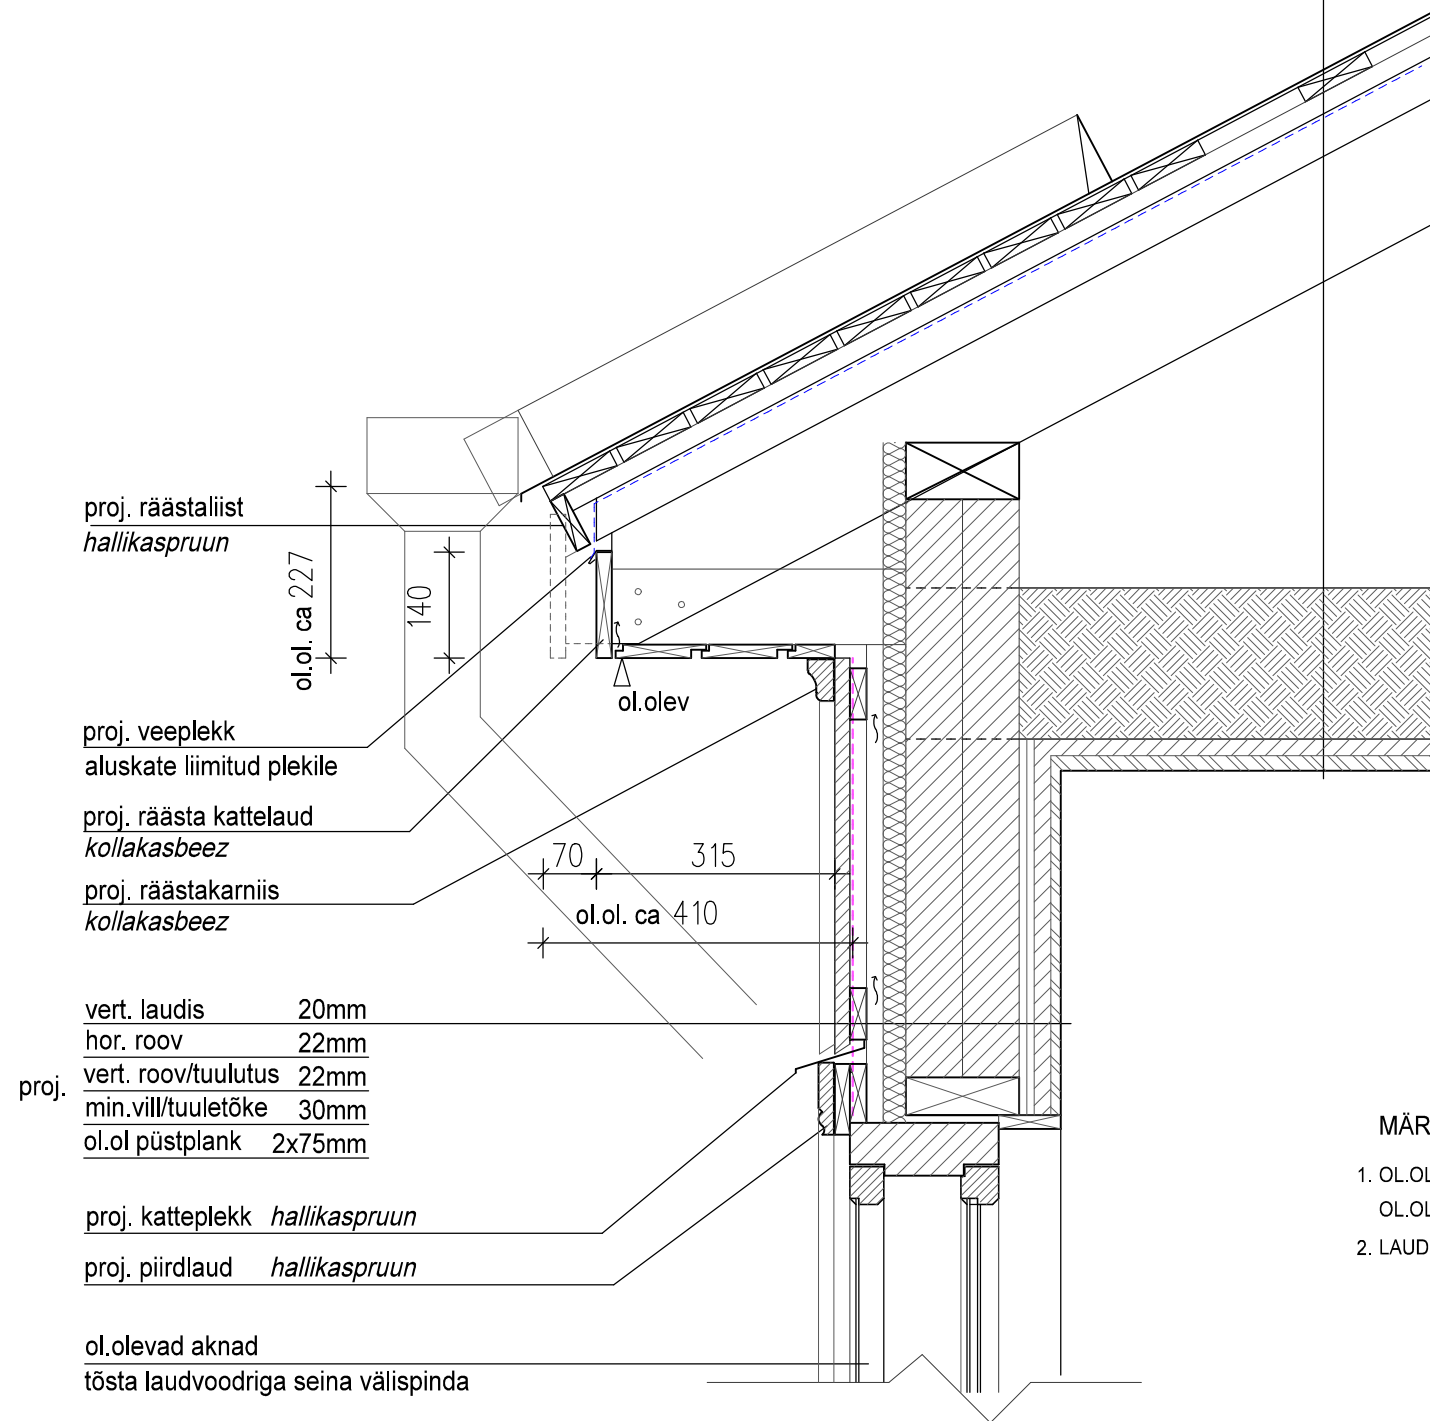

MÄRKUSED

1. OL.OLEV VALTSPLEKK-KATTEGA KATUS SÄILITATAKSE, MUUDETAKSE RÄÄSTA KUJUNDUST
OL.OLEV MASSIIVNE RÄÄSTAS MUUDETAKSE KAHEOSALISEKS
2. LAUDISE PROFILID vt. JOONIS A12