


ERAMU VÄLISVIIMISTLUSE VÄRVILAHENDUS


SOKKEL - helepruun soklikrohv
 VÄLISSEIN - tumepruun faassaaditellis puhasvuuk müüritiseena
 AKNA RAAM - must puit-AI
 VÄLISUKSED - must
 TUULEKAST - tumepruun laudis
 KATUS - must profiiplekk
 KORSTEN - must
 KATUSETARVIKUD - must

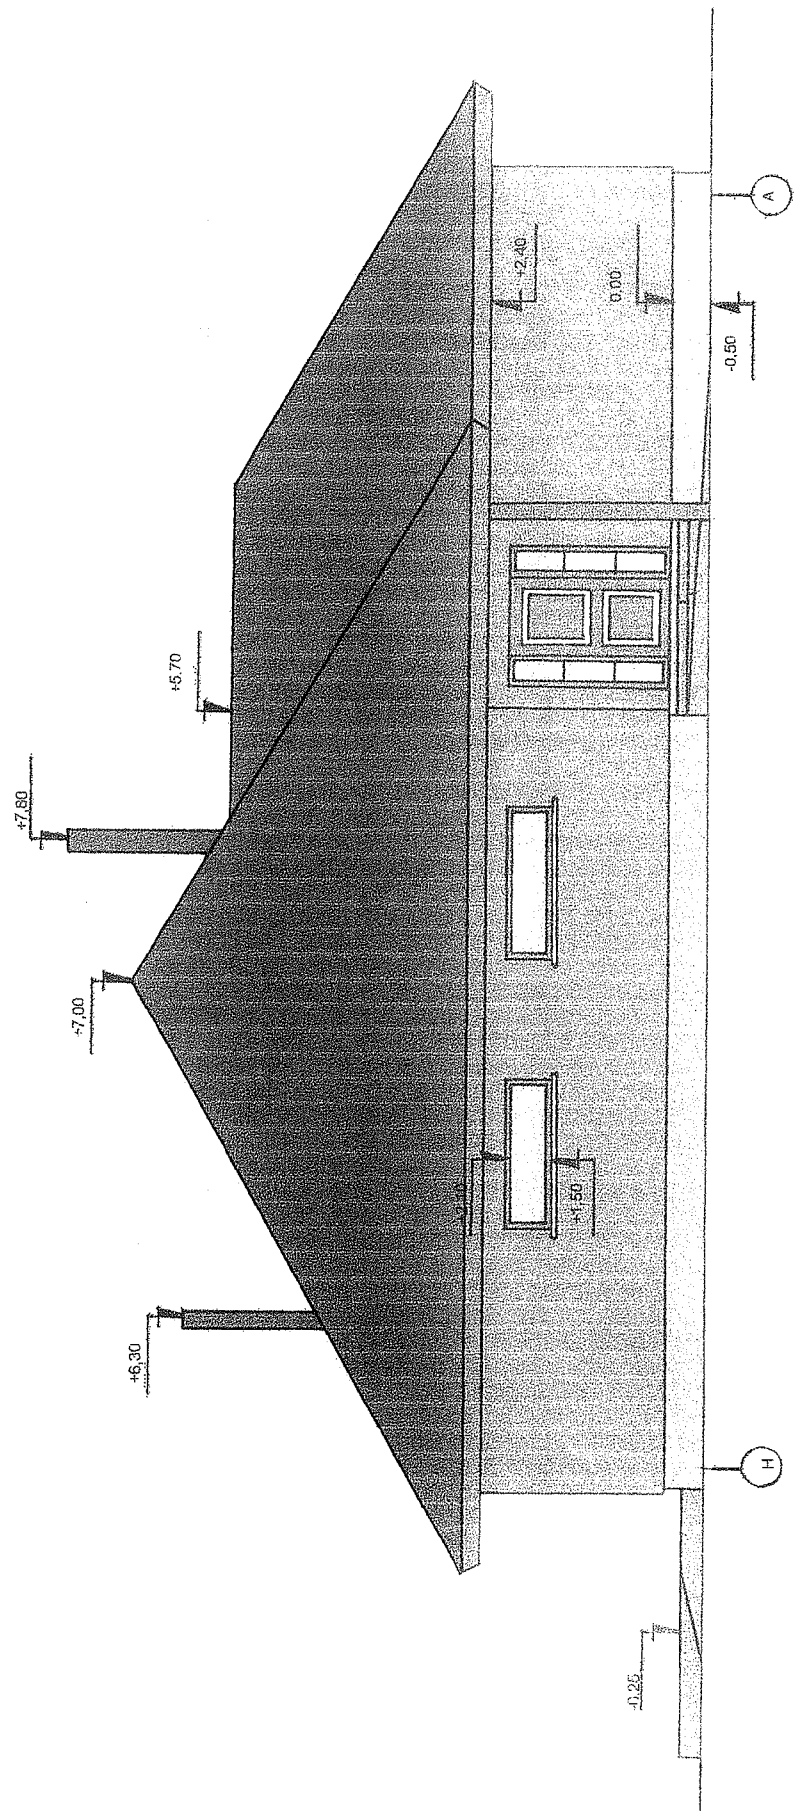

Projektseija: Arhitektuuribüroo M. Laikask OÜ Reg nr 10854826 Eesti Vabariik Tel: 53 900 147 E-post: margus.laikask@mail.ee		Vastutav spetsialist: FIE Konstantin Kuzmin Reg nr 34710092223 MTR reg nr EP00533FIE-0001		Hoonevõtte: Arhitektuuribüroo M. Laikask OÜ, 07-ML	
Amet: Vast. Spets.		Nimi: Konstantin Kuzmin		Hoonevõtte: Arhitektuuribüroo M. Laikask OÜ, 07-ML	
Arhitekt:		Margus Laikask		06.11.2007	

ERAMU VÄLISVIHMITLUSE VÄRVILAHENDUS

SOKKEL - helepruun soklikrahv
 VÄLISSEIN - tumepruun fassaadifellis puhrasvuuk müürilisena
 AKNA RAAMI - must puit-AI
 VÄLISUKSED - must
 TUULEKAST - tumepruun laudis
 KATUS - must pordiliplekk
 KORSTJEN - must
 KATUSETARVIKUD - must

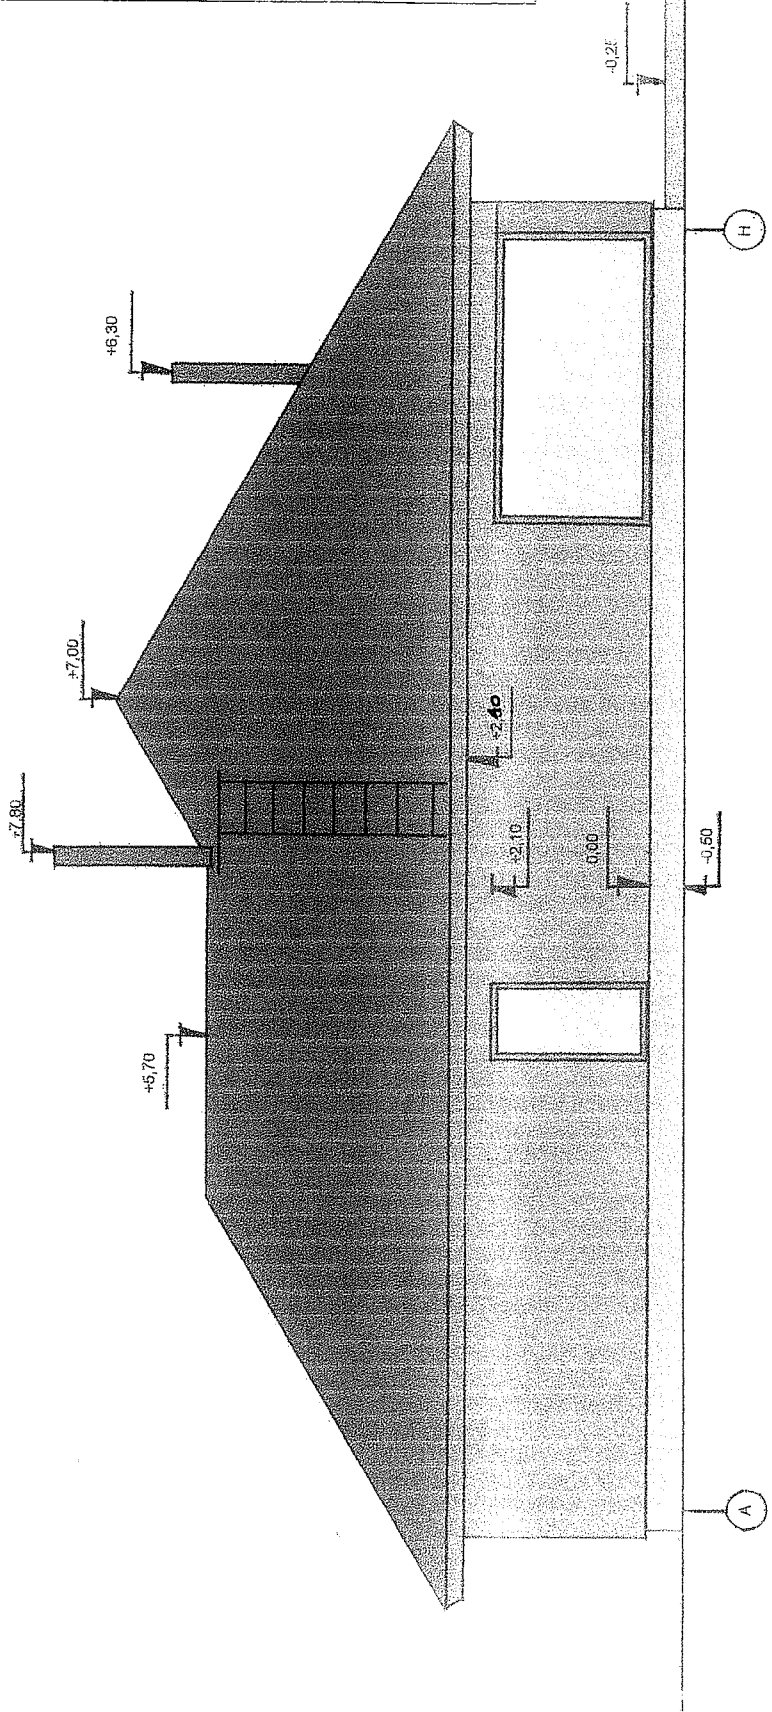


Projekts: Arhitektuuribüroo M. Laidask ÜD Reg nr 1056826 aadress: aadress telefon: 900 147 e-mail: laidask@mail.ee		Vastut spetsialist: Pire Konstantin Kuzmin Reg nr 3471009223 MTR reg nr EP00533FIE-0001		Hoonestaja: Arvo Suursõõt 41-07-ML	
Eramu ehitusprojekt Harju mk, Saku vald, Metsanurme küla, Liiwaku 2		Nimi: Konstantin Kuzmin Laidask Märgus		M1:100 Hoone vaade A-H Leht 6 06.11.2007	
Arve:		Alkiri: Kuupäev:		M1:100	

Hoonestaja: Arvo Suursõdt		41-07-ML	
Eramu ehitusprojekt			
Häru m.k, Saku vald, Metsanurme küla, Lihaku 2			
Nimi		Altkm	
Kuznitiin		Kupäev	
Matus		M1:100	
M1:100		06.11.2007	
Leht 7			

Projekts: M1:100
 Reg nr 3471009223
 MTR reg nr EP00533FIE-0001
 E-mail: projekts@ajkask@mail.ee

ERAMU VÄLISVIIMISTLUSE VÄRVILAHENDUS.


- SOKKEL - helepruun soklikrohv
- VÄLISSEIN - tumepruun faasadiifellis puhesvuluk müüritisena
- AKNA RAAAMI - must puit-AL
- VÄLISUKSED - must
- TUULEKAST - tumepruun laudlis
- KATUS - must profiiplekk
- KORSTEN - must
- KATUSETARVIKUD - must

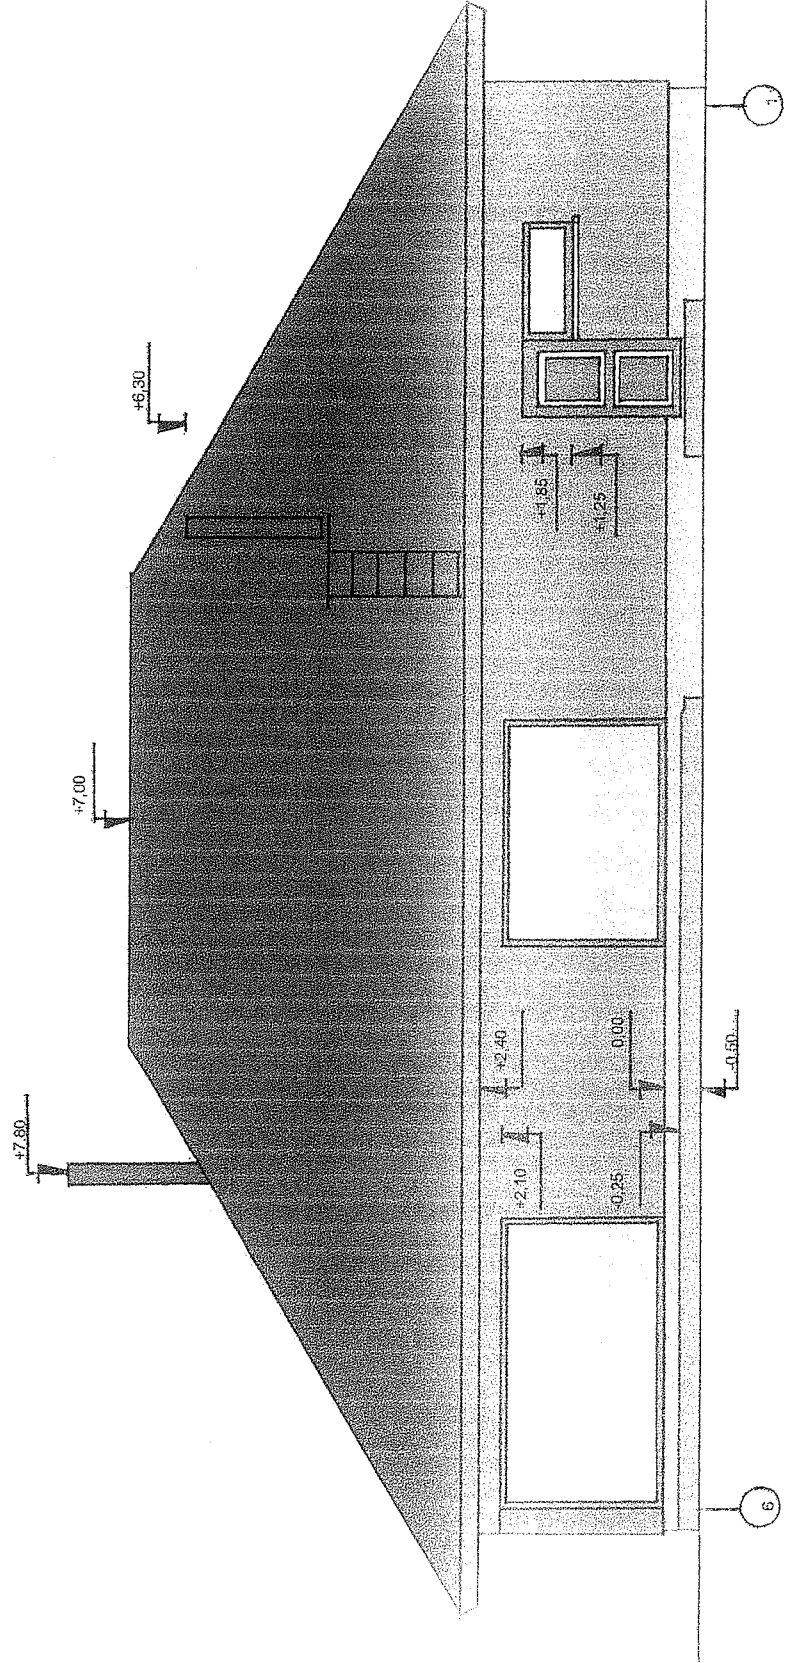


Projektants Arhitektuuribüroo M Lalkask OÜ		Nimi Kuznina		M1.100	
Registrikood 4026		Kuznina			
MTR nr 34710092223		Alkimi		Hoone vaade 1-6	
FIE Kuznina Kuznina		Kuupäev		Leht 6	
MTR reg nr EP0633FIE-0001				06.11.2007	
Eramu ehitusprojekt					
Hoonestaja: Arvo Suursõot					
41-07-ML					

ERAMU VÄLISVIIMISTLUSE VÄRVLAHENDUS

- SOKKEL - helepruun soklikrohv
- VÄLISSEIN - tumepruun fassaaditeelne puhasvuuk moodifitsena
- AKNA RAAM - must puit-AL
- VÄLISUKSED - must
- TUULEKAST - tumepruun laudis
- KATUS - must profiiplekk
- KORSTEN - must
- KATUSETARVIKUD - must

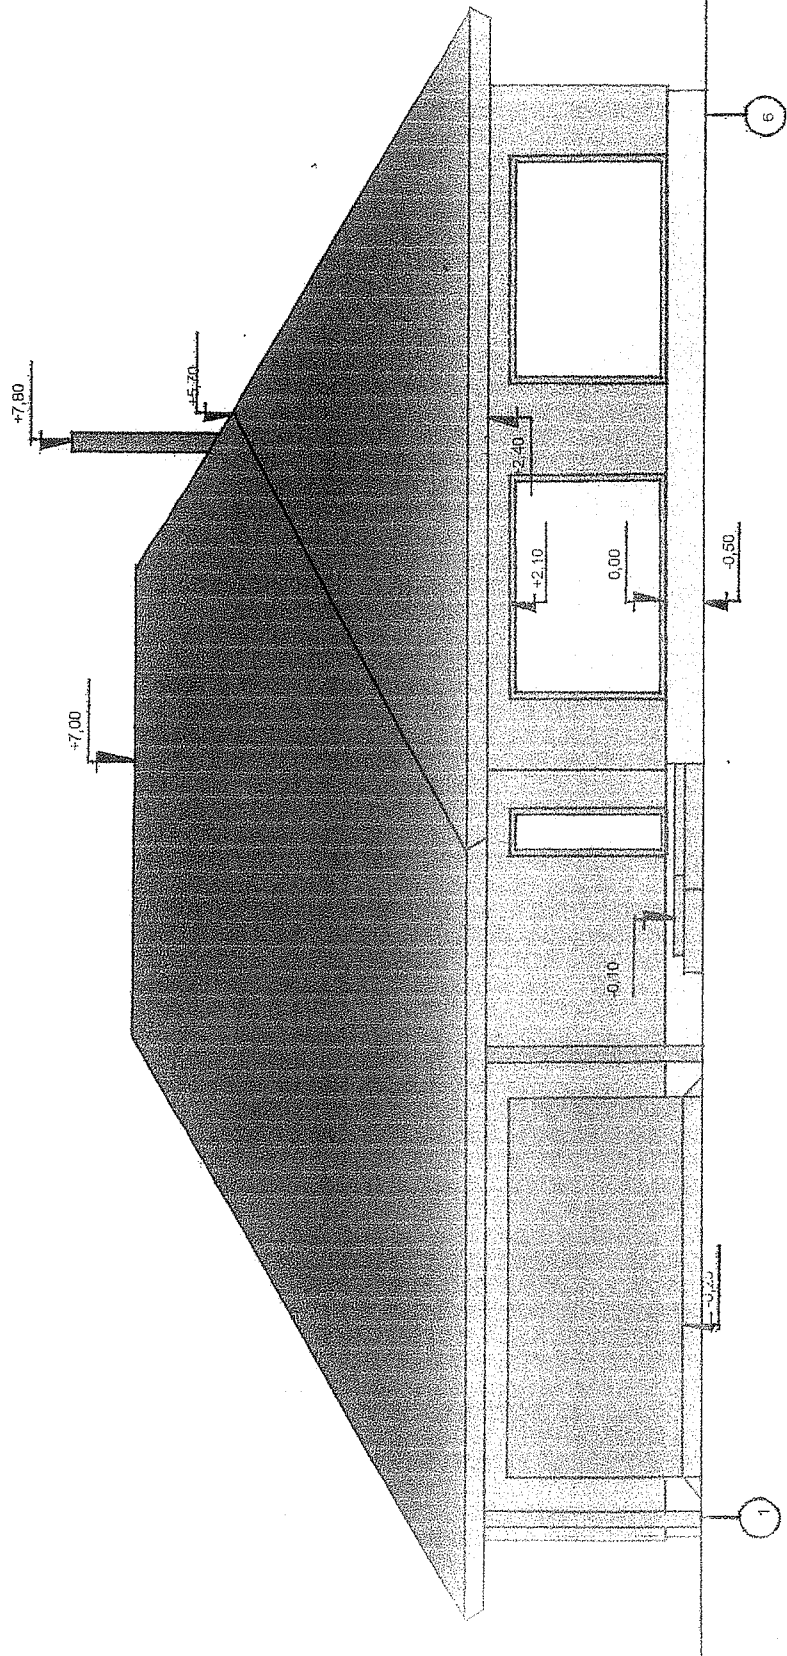

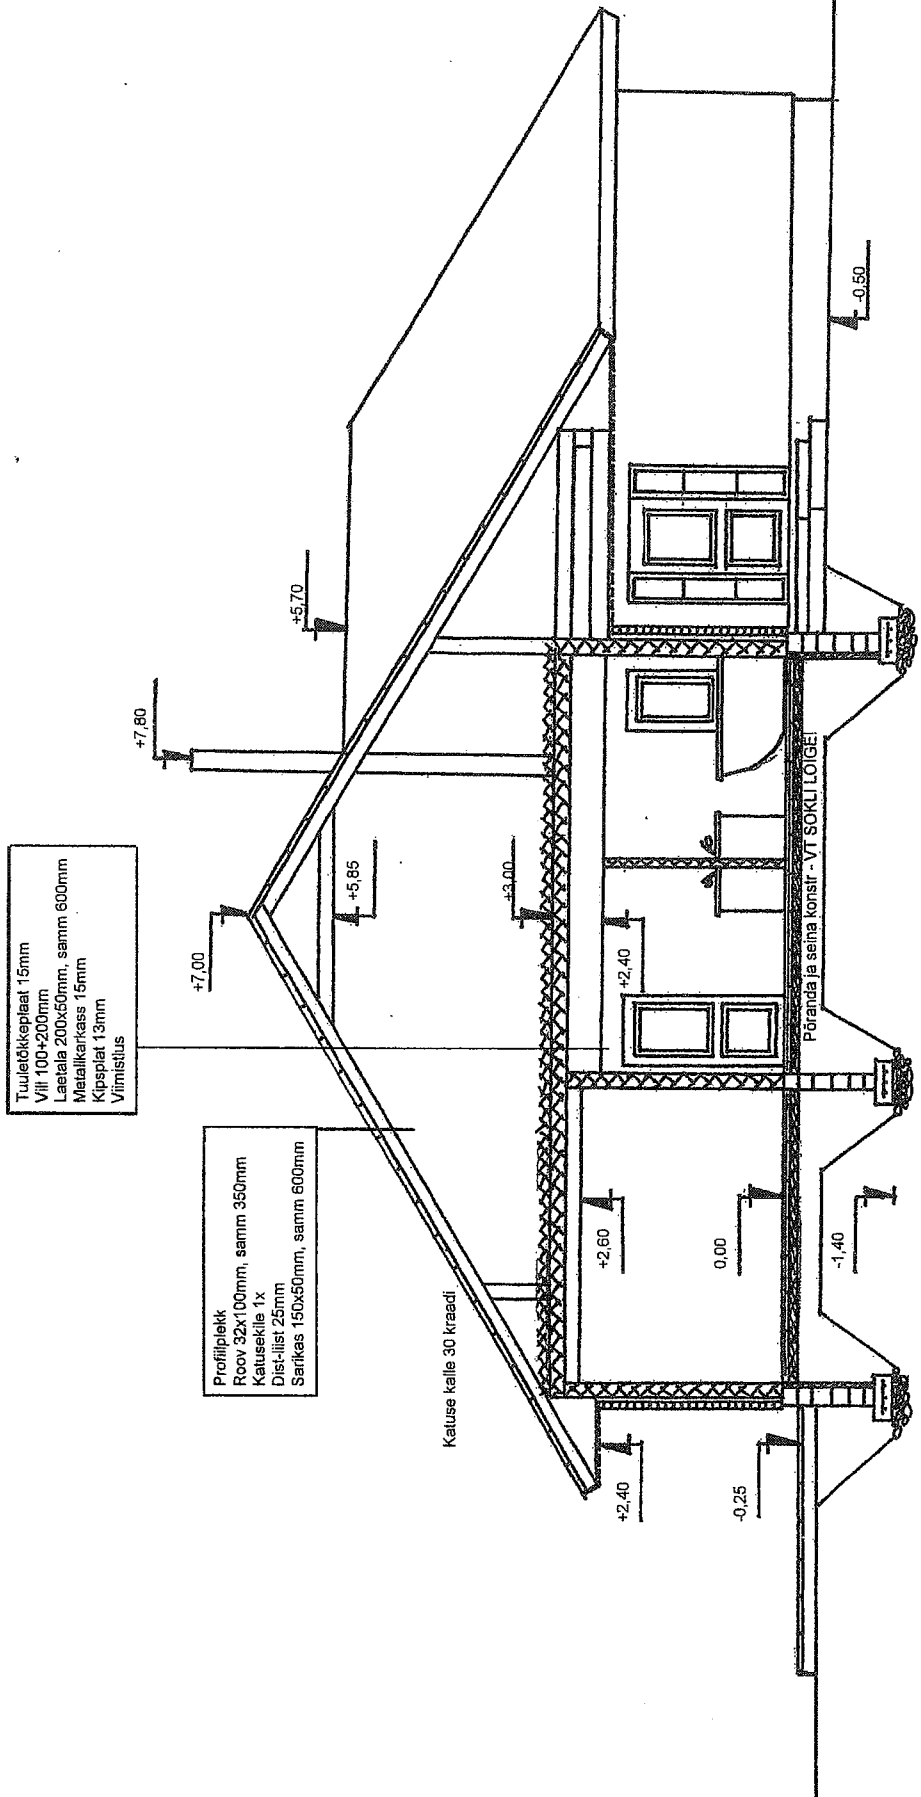

Projektoerija: Arhitektuuribüroo M. Laikask UÜ Reg nr 10854826 Eesti Vabariik Tel: 53 900 147 E-post: margus.laikask@mail.ee		Vastutav spetsialist: FIE Konstantin Kuzmin Reg nr 34710092223 MTR reg nr EP00533FIE-0001		Hoonestaja: Arvo Suursõot 41-07-ML	
		Eramu ehitusprojekt			
		Harju mk, Saku vald, Metsanurme küla, Liivaku 2			
Amet Vast. Spets. Arhitekt	Nimi Konstantin Kuzmin Margus Laikask	Allkiri	Kuupäev	Hoone lõige M1:100	Leht 5 06.11.2007