


Projektseis Arhitektuuribüroo M. Laikask OÜ Reg nr 10854826 Eesti Vabariik Tel: 53 900 147 E-post: margus.laikask@mail.ee		Vastutav spetsialist FIE Konstantin Kuzmin Reg nr 34710092223 MTR reg nr: EP00533FIE-0001		Hoonestaja: Arvo Suursõöt 41-07-ML	
Amet Vast. Spets. Arhitekt		Nimi Konstantin Kuzmin Margus Laikask		Eramu ehitusprojekt Harju mk, Saku vald, Metsanurme küla, Liivaku 2	
A-1 A-2 A-3 A-4 A-5		A-1 A-2 A-3 A-4 A-5		Põhikorruse plaan Leht 4 06.11.2007	
M1:100					

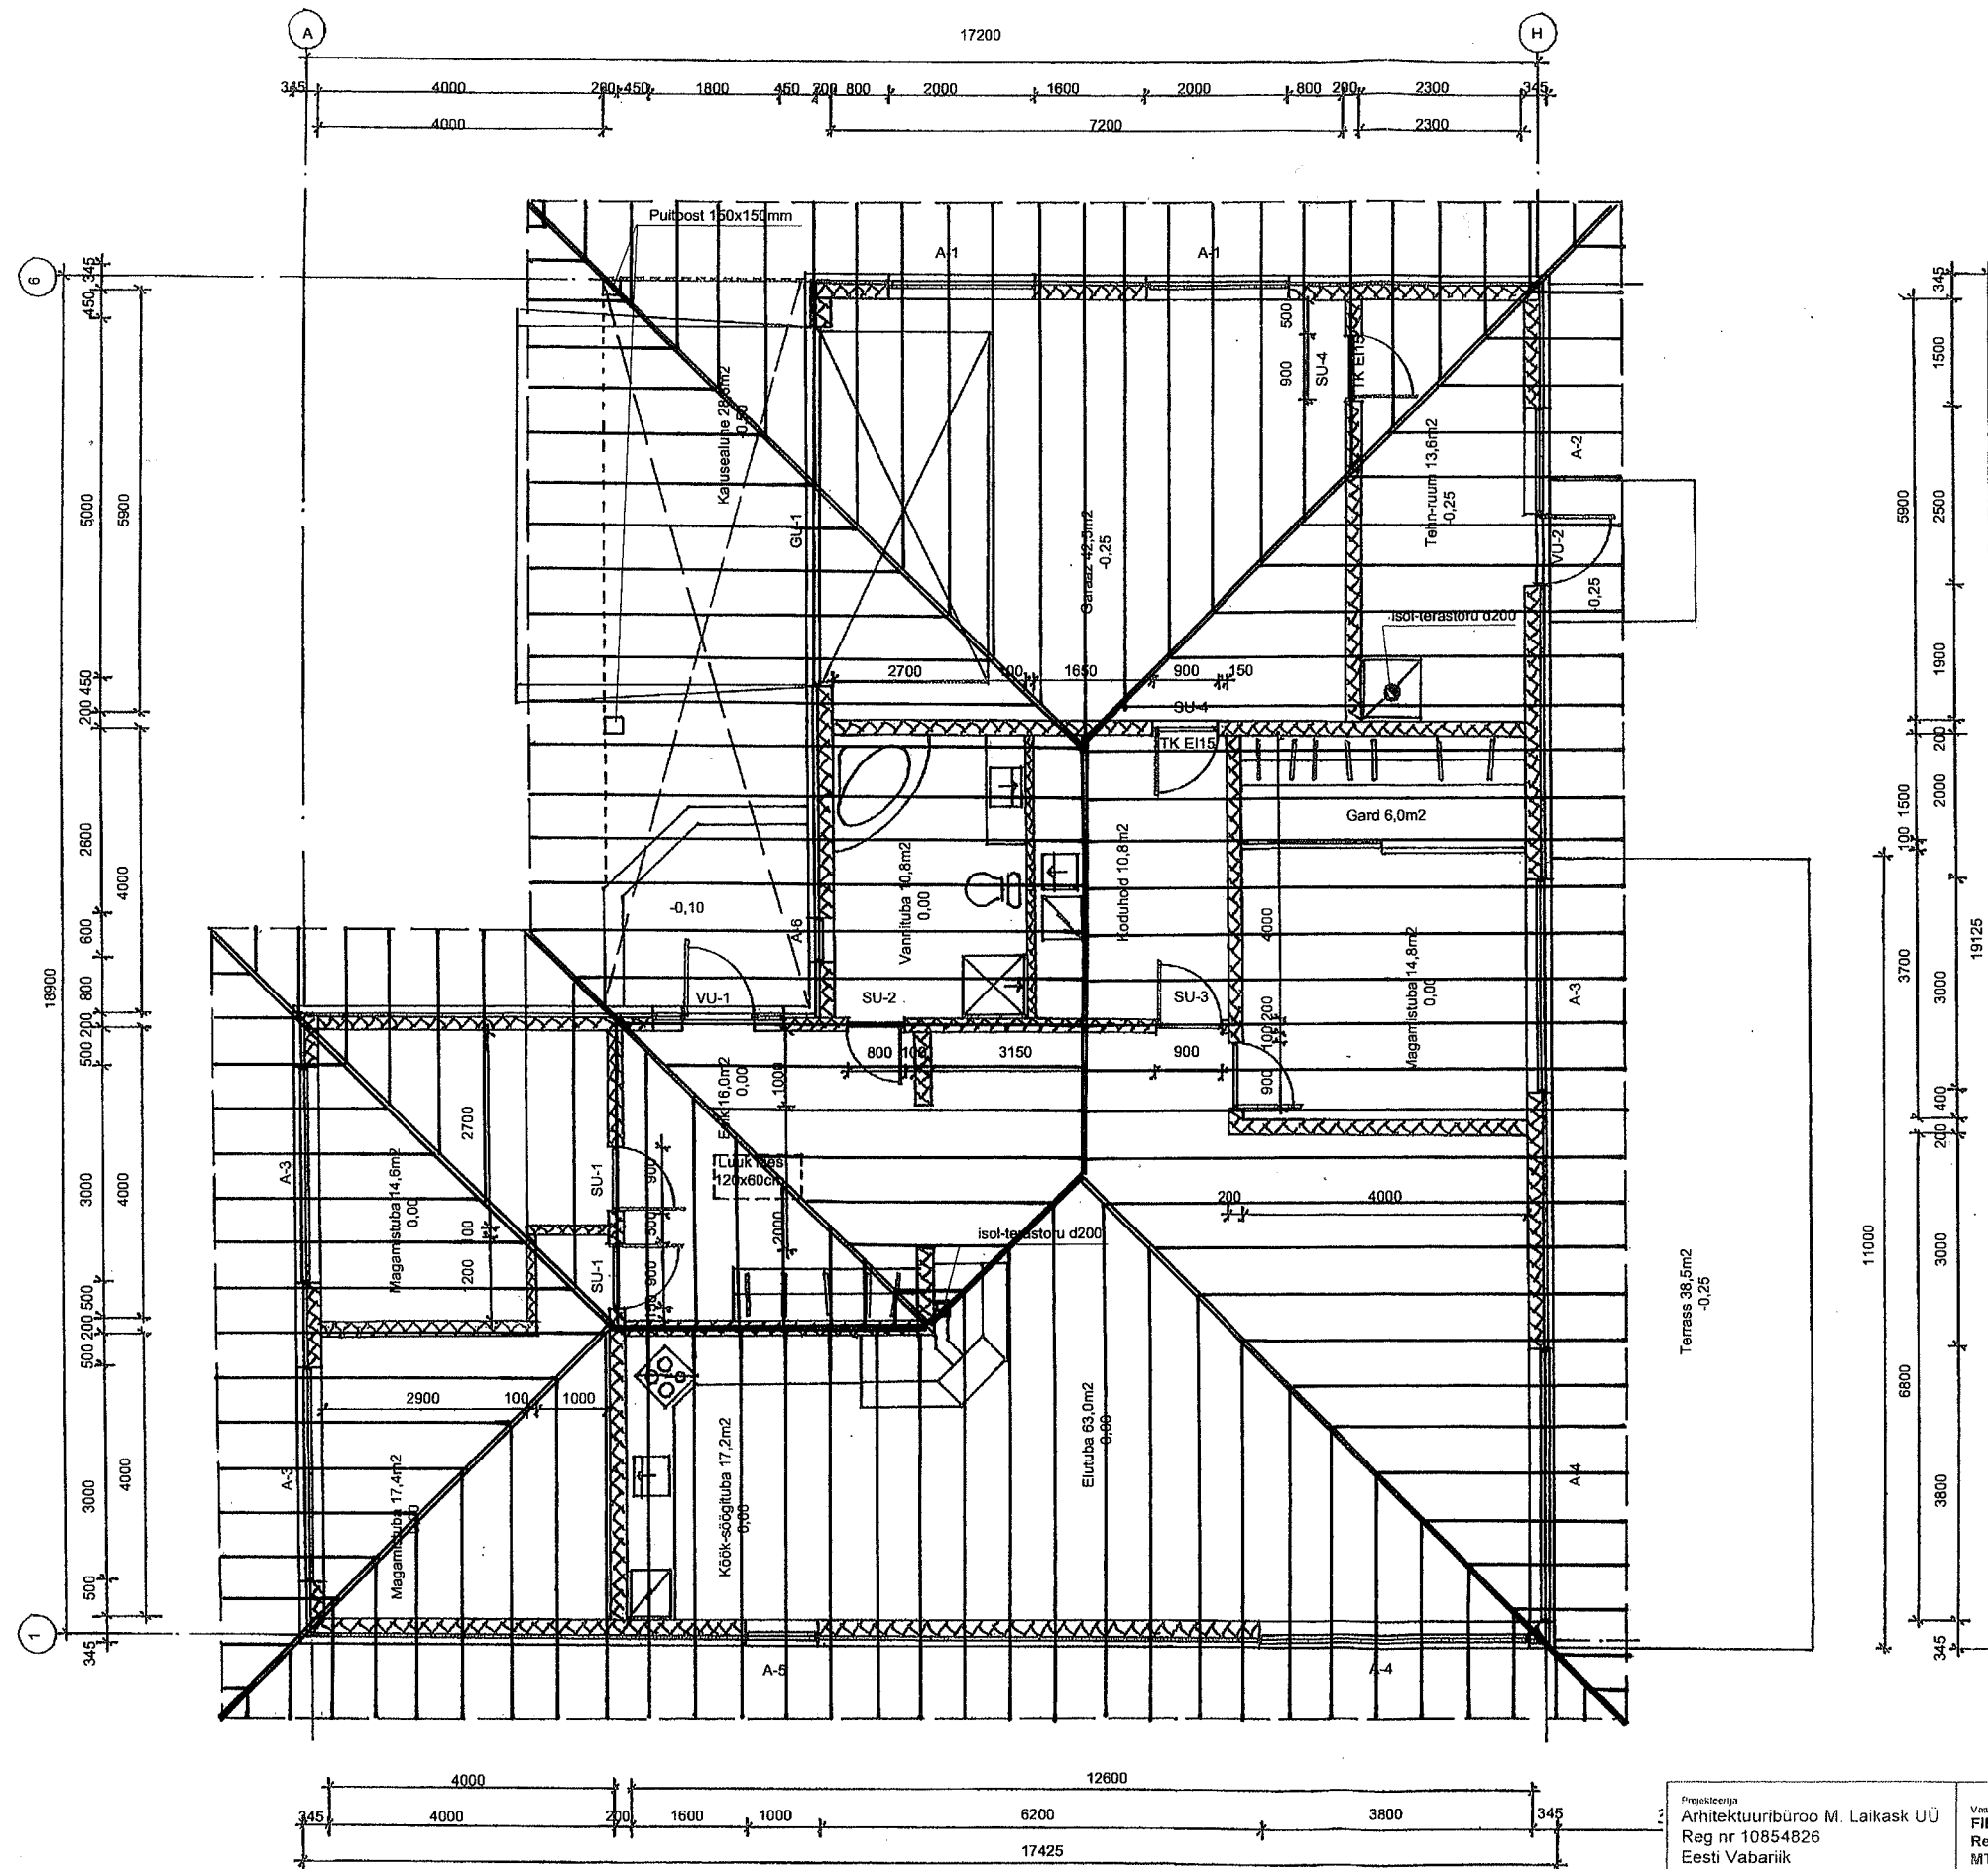

Projektseija Arhitektuuribüroo M. Laikask ÜÜ Reg nr 10854826 Eesti Vabariik Tel: 53 900 147 E-post: margus.laikask@mail.ee		Vastutav spetsialist FIE Konstantin Kuzmin Reg nr 34710092223 MTR reg nr EP00533FIE-0001		Hoonestaja: Arvo Suursõöt 41-07-ML			
Amet		Nimi		Alikiri		Kuupäev	
Vast Spets		Konstantin Kuzmin					
Arhitekt		Margus Laikask					
Eramu ehitusprojekt				Harju mk, Saku vald, Metsanurme küla, Liivaku 2			
Põhikorruse plaan				Leht 4		06.11.2007	
M1.100							