




Vaade A

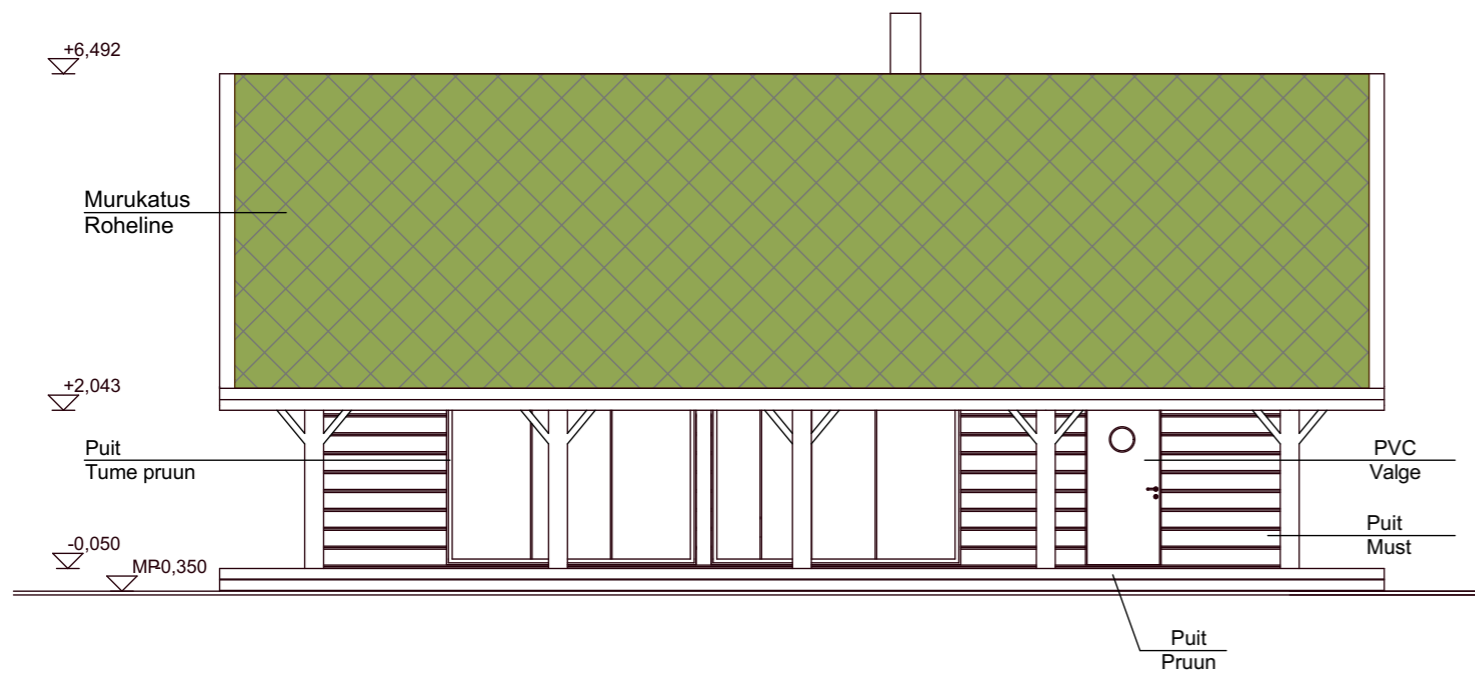


Vaade B

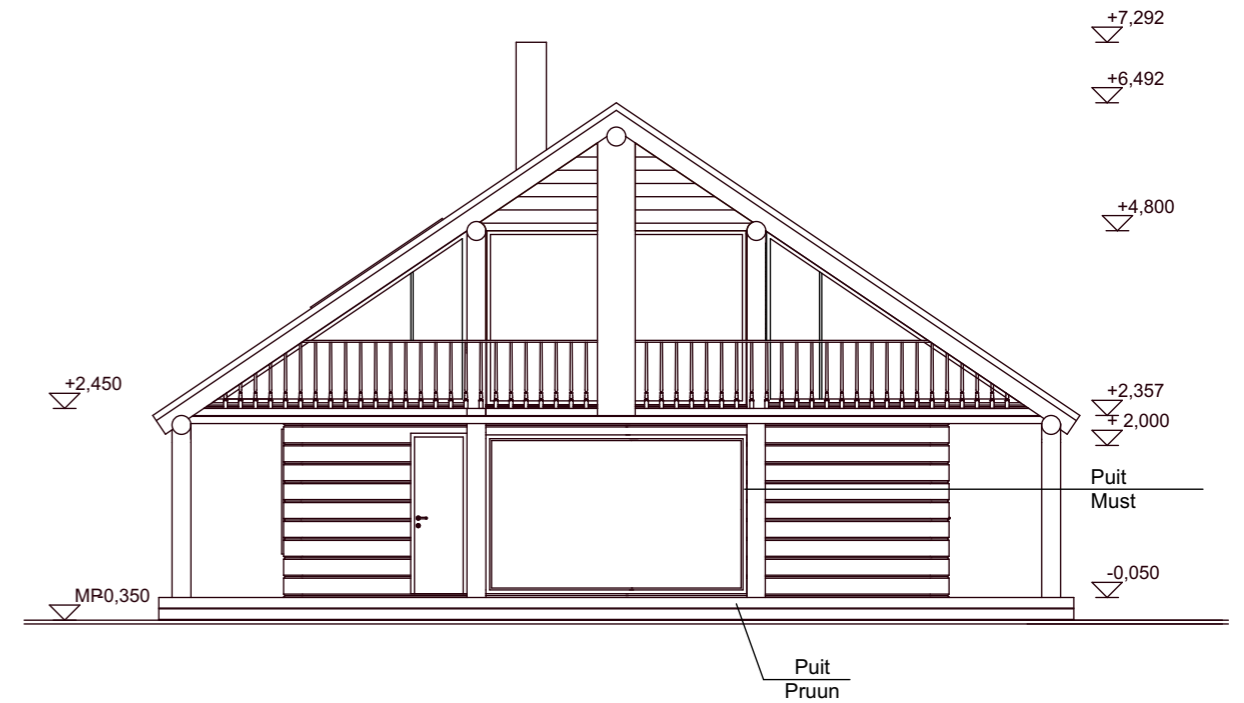

Vaade C

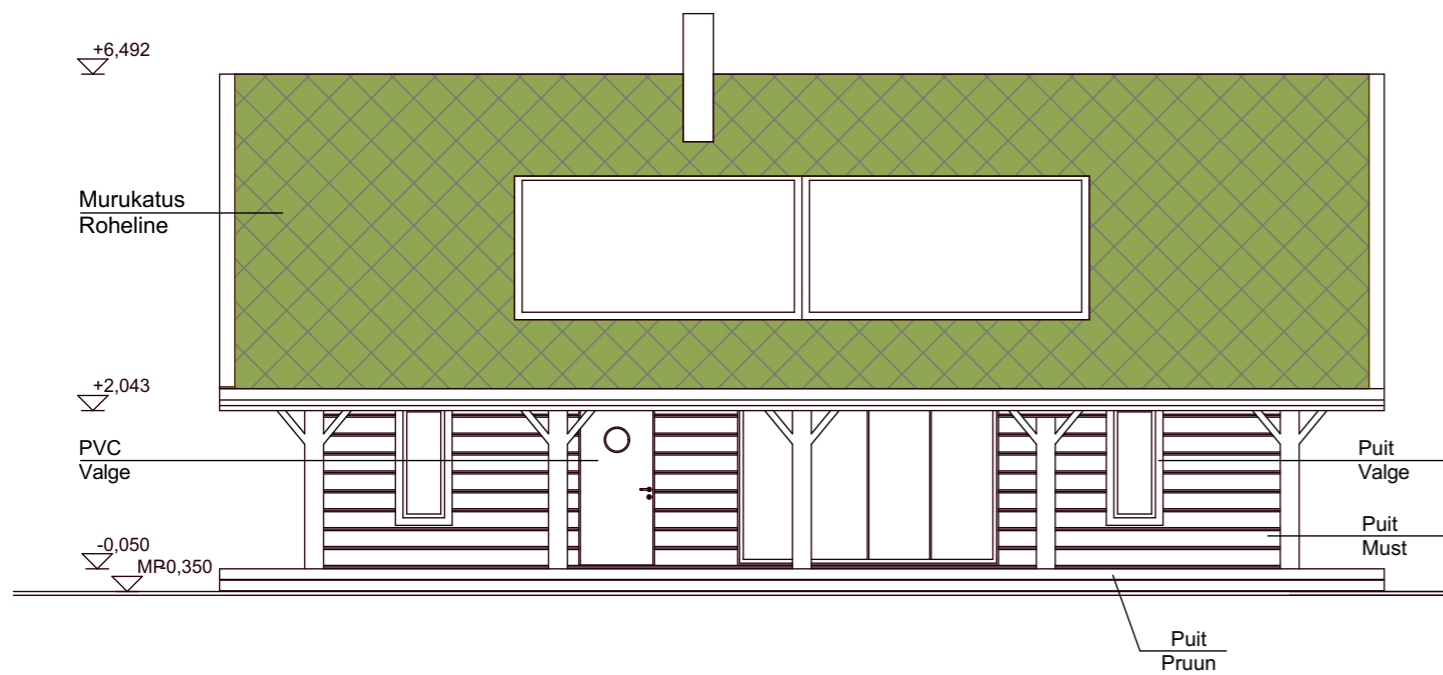

Vaade D

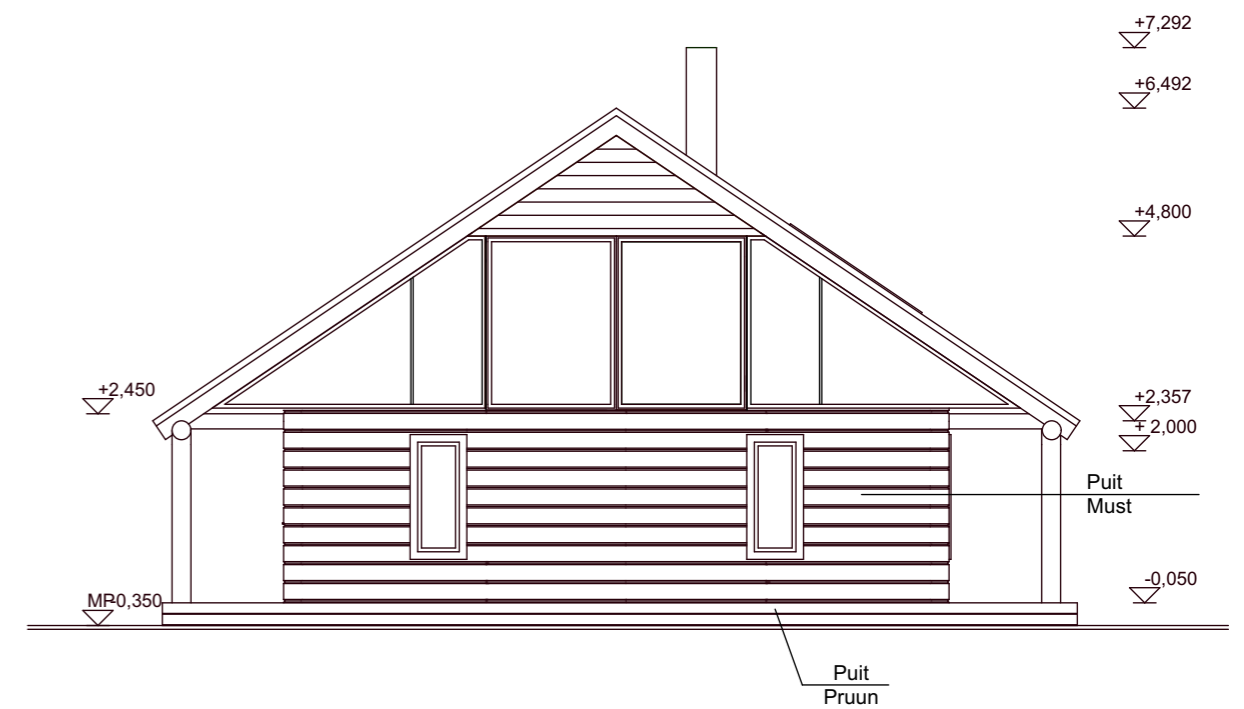

Töö:	MÕÖDISTUSJONISED	Joonis:	Vaated	M 1:100
Objekt:	Harju maakond, Lääne-Harju vald, Kurkse küla, Andu			Kuup.: 22.12.2019
Joonestas:	S. Romanenko			Leht: A-4
Tellija:	P. Purde			Töö nr.: 2019-12/1