



SAUN		
NR	RUUM	PINDALA
1	Puhkeruum	16,2
2	WC	2,1
3	Duširuum	5,6
4	Saun	4,0
5	Abiruum	5,6
		33,5 m²

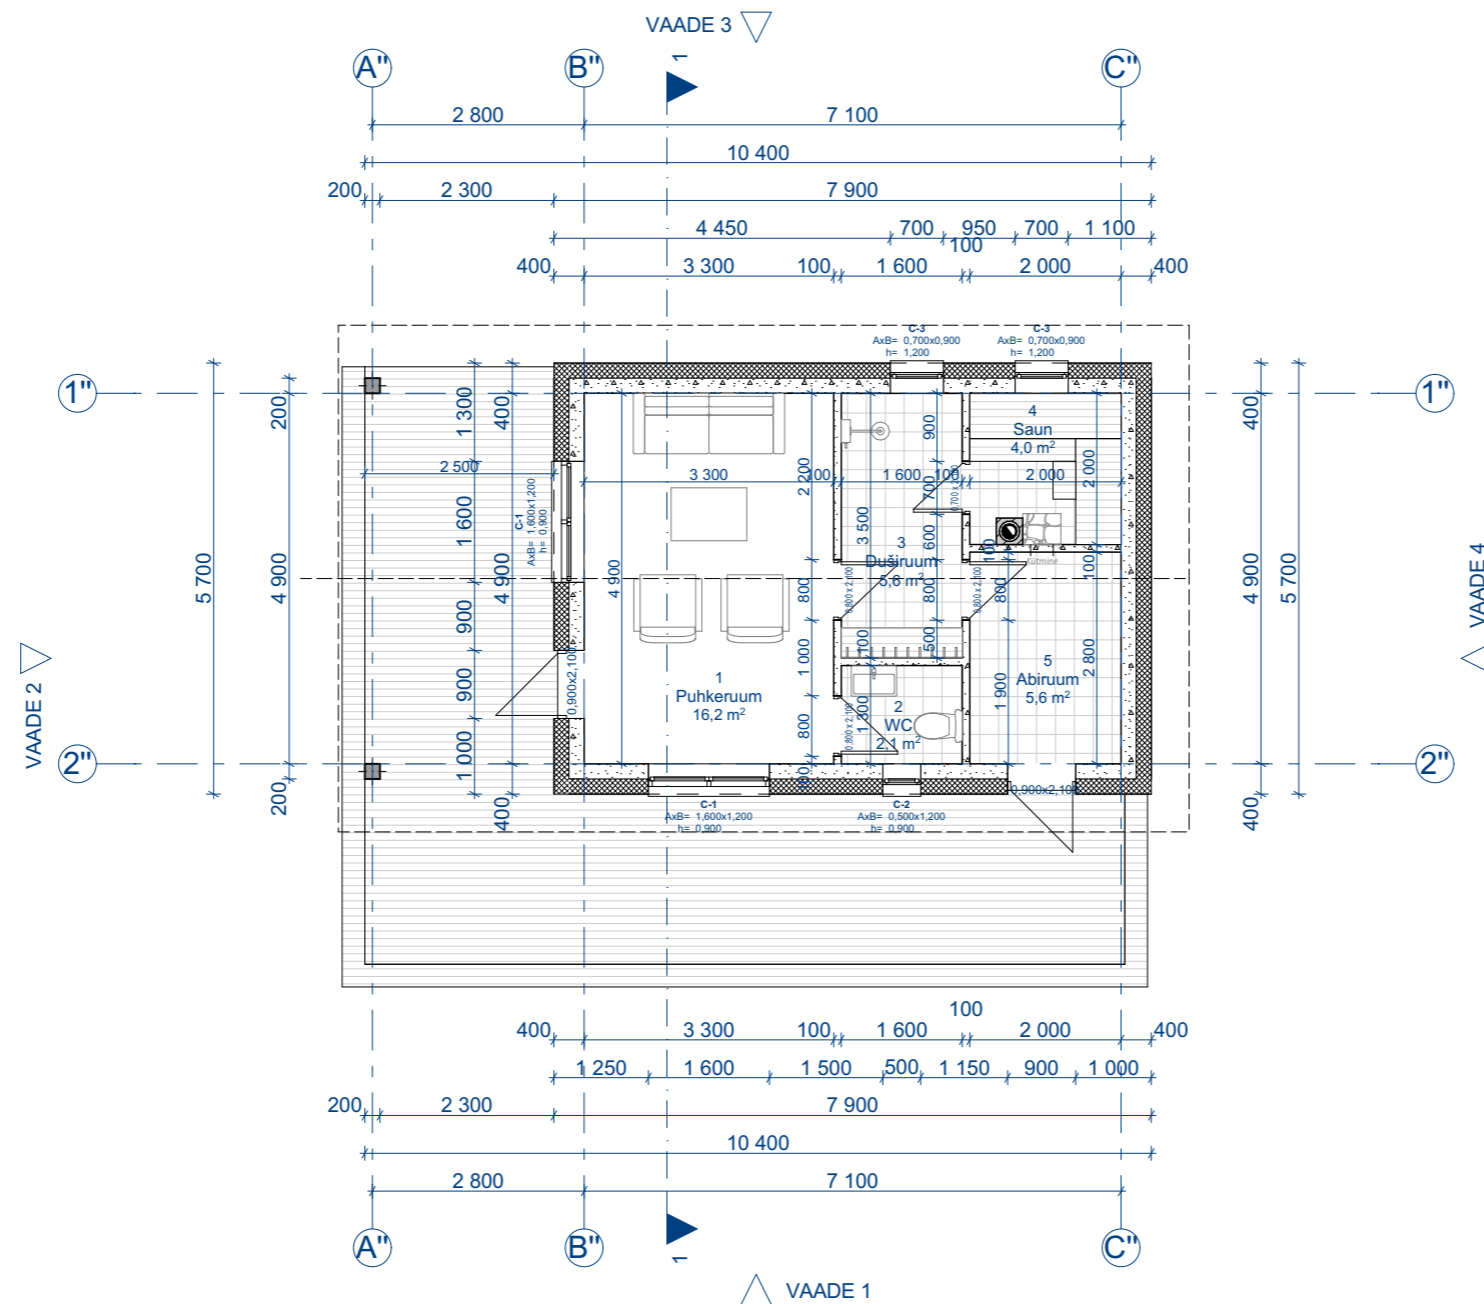

ABIHOONE TEHNILISED ANDMED:

EHITISEALUNE PIND	59,3 m ²
SULETUD BRUTOPIND	45,0 m ²
SULETUD NETOPIND	33,5 m ²
KÕETAV PIND	33,5 m ²
KORRUSELISUS	1
HOONE MAHT	185 m ³
HOONE KÕRGUS	4,9 m
HOONE PIKKUS	10,4 m
HOONE LAIUS	5,7 m
TULEPÜSIVUSKLASS	TP3

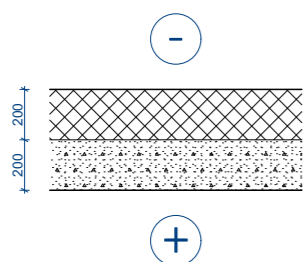

Välisviimistlus - Krohv
Vahtpolüstürool 200 mm
Columbia kivi 200 mm
Siseviimistlus

Joonis:

SAUNA PÕHIKORRUSE PLAAN

Projekti staadium:	EELPROJEKT		
Kuupäev:	Töö nr:	Mõõtkava:	Leht:
02.03.2020	79-2019	1:100	AR-13