
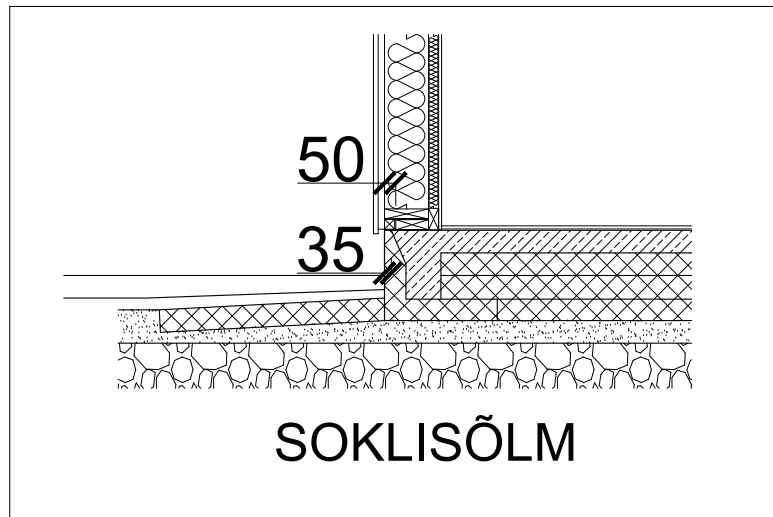
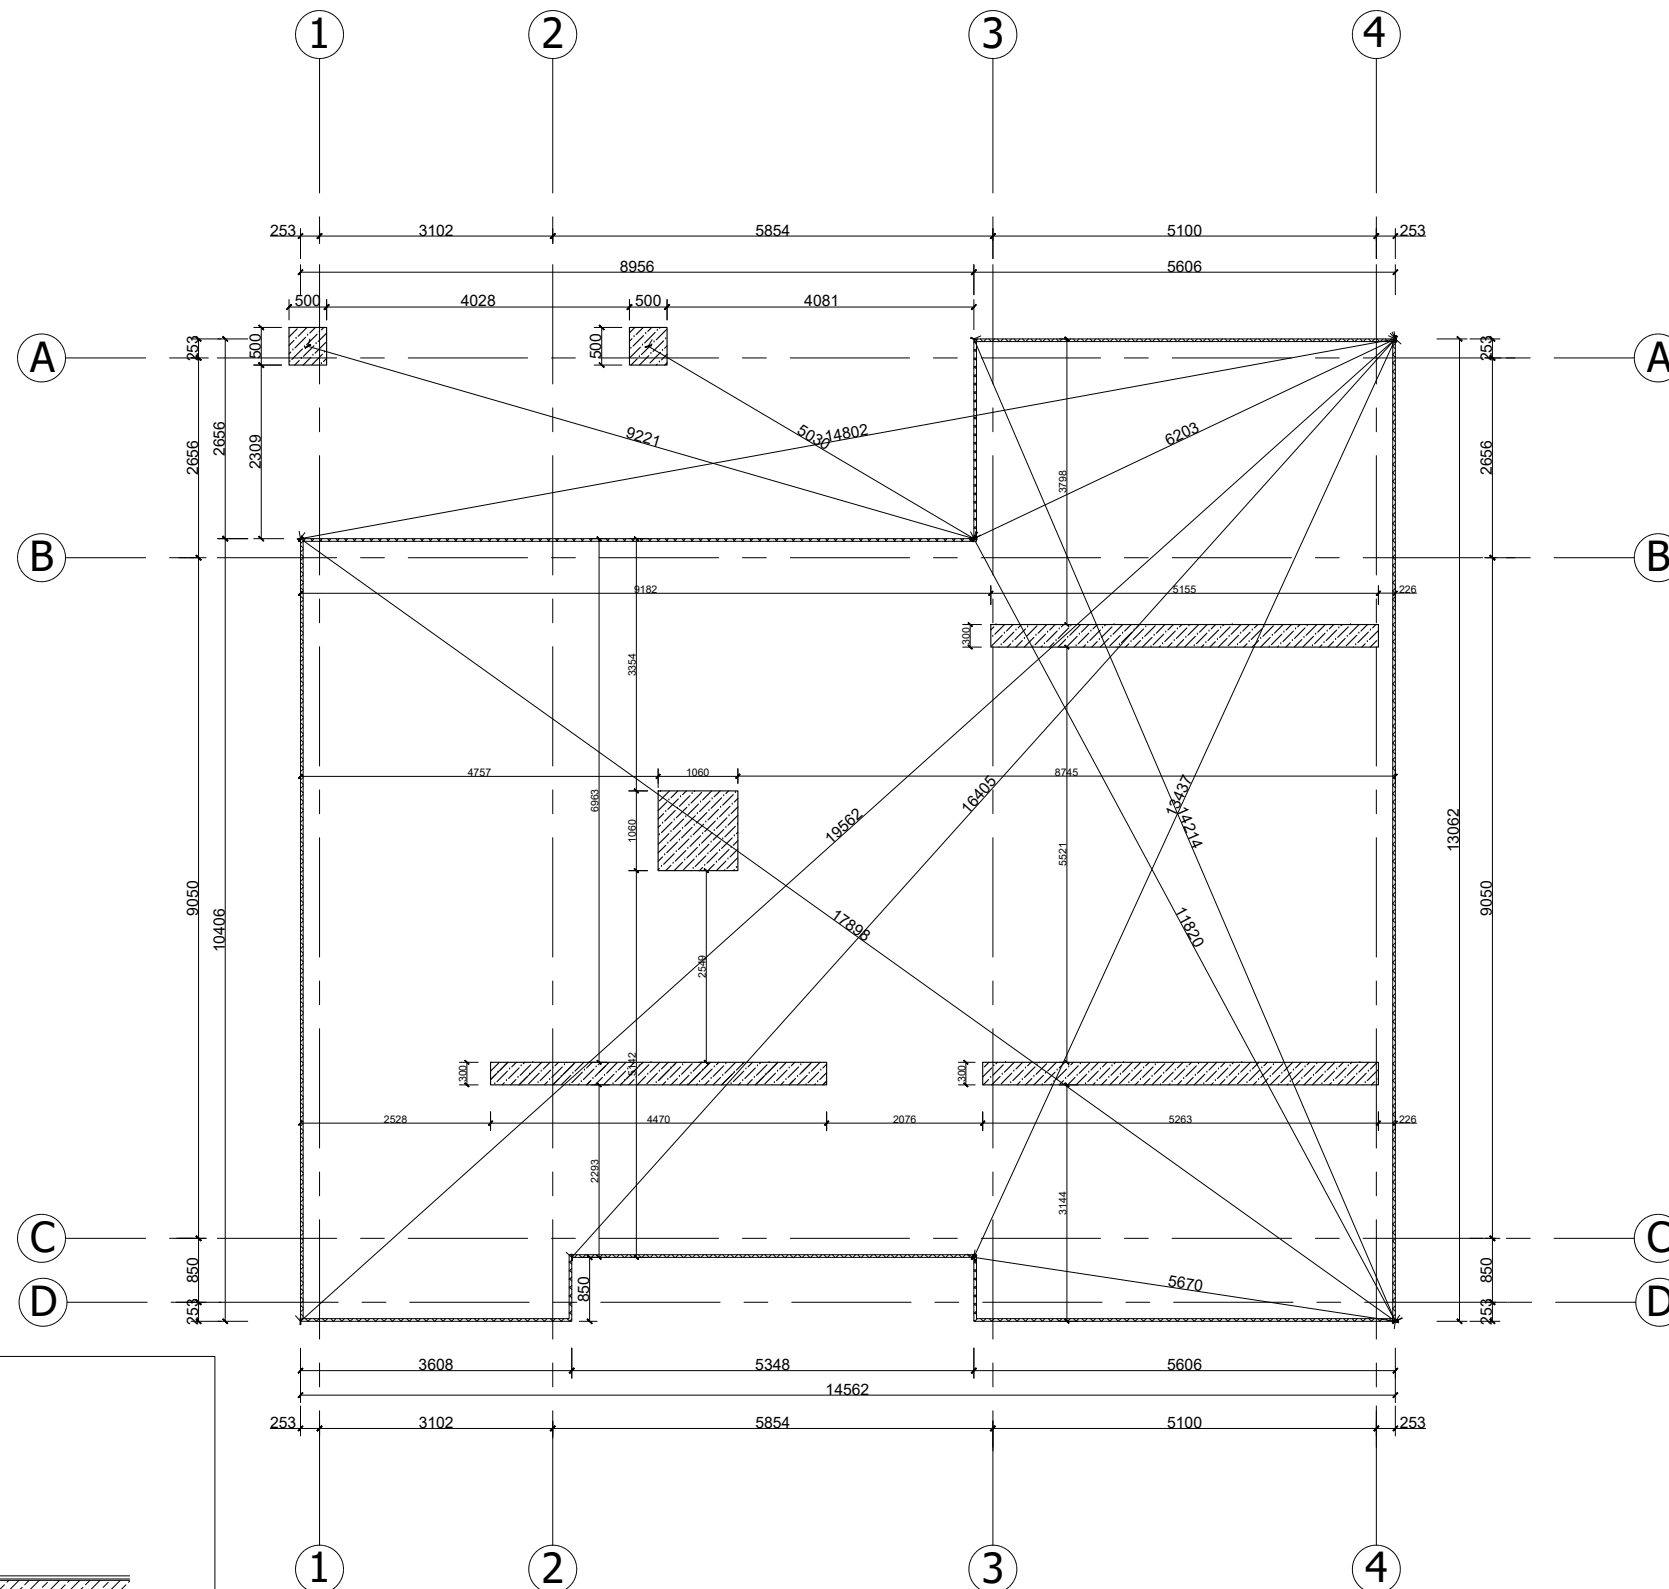
 SOOJUSTUS (EPS)
 TUGEVDATUD RAUDBETOON



Joonise nimetus/Drawing name:		Vundamendi plaan	
Stadium/Stage:	Töö nr/Work nr:	Joonise nr/ Drawing nr:	Mõõtkava/Scale:
Eskiisprojekt		5	1:100