


LÕIGE A-A

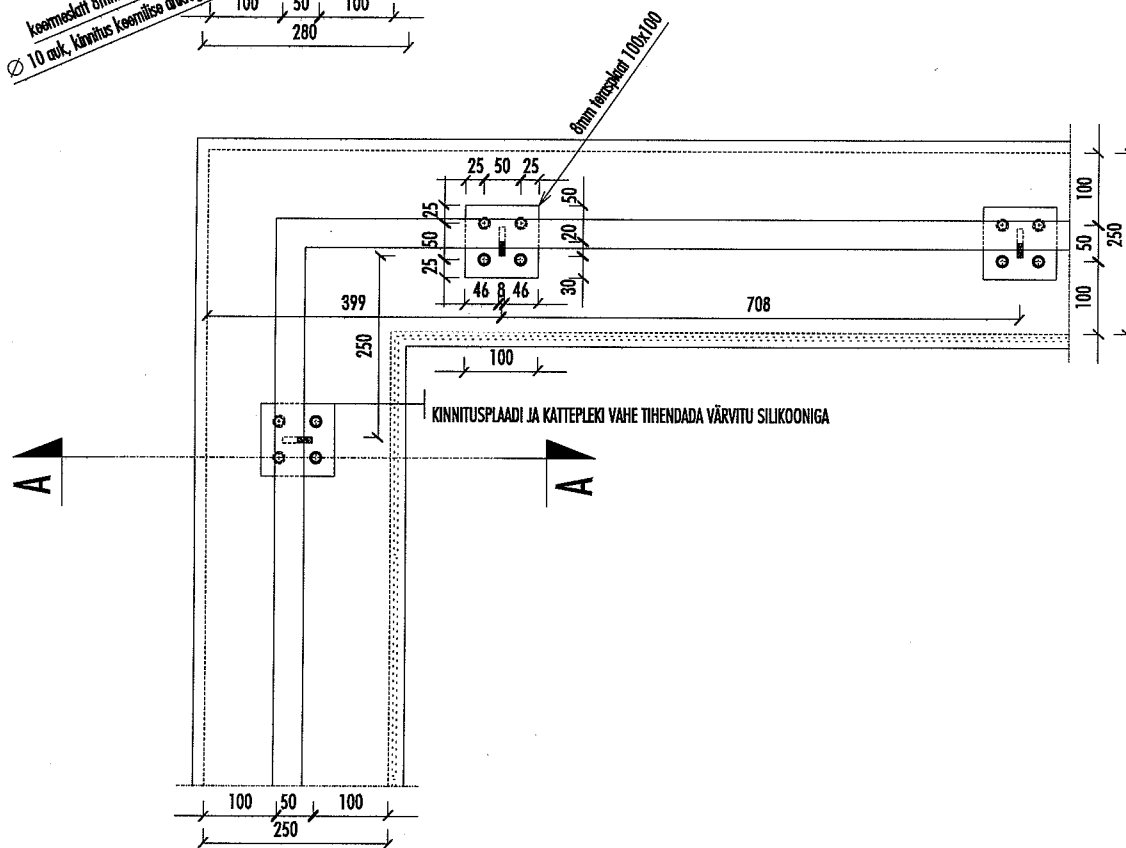



LÕIGE B-B

MÄRKUSED:

1. KINNITUSED MÜÜRITISSE TEOSTADA LÄBI KATTEPLEKI, 8mm KEERMESLATIGA, MIS KINNITADA KEEMILISTE ANKRUTEGA.
2. PIIRE VALMISTADA 8x40mm RIBATERASEST, ÜHENDUSED 3mm KEEVISÕMBLUSTEGA PIKI PROFILI PERIMEETRIT.
3. PIIRE VÄRVIDA PULBERMENETLUSEL. TOON: MUST (RAL9005)
4. PIIRE KINNITADA KEERMESLATTIDELE KÜBARMUTRITEGA. MUTREID MITTE VÄRVIDA.
5. KÄSIPUU KINNITUSPLAADI JA KATTEPLEKI VAHE TIHENDADA VÄRVITU SILIKOONIGA.
6. PUITKATE MATERJAL JA TOON KONSULTEERIDA OMANIKUGA. NURGA LIIDE 45/45.

AE5001 RÕDUPIIRE M 1:10
LÕIGE A-A
LÕIGE B-B

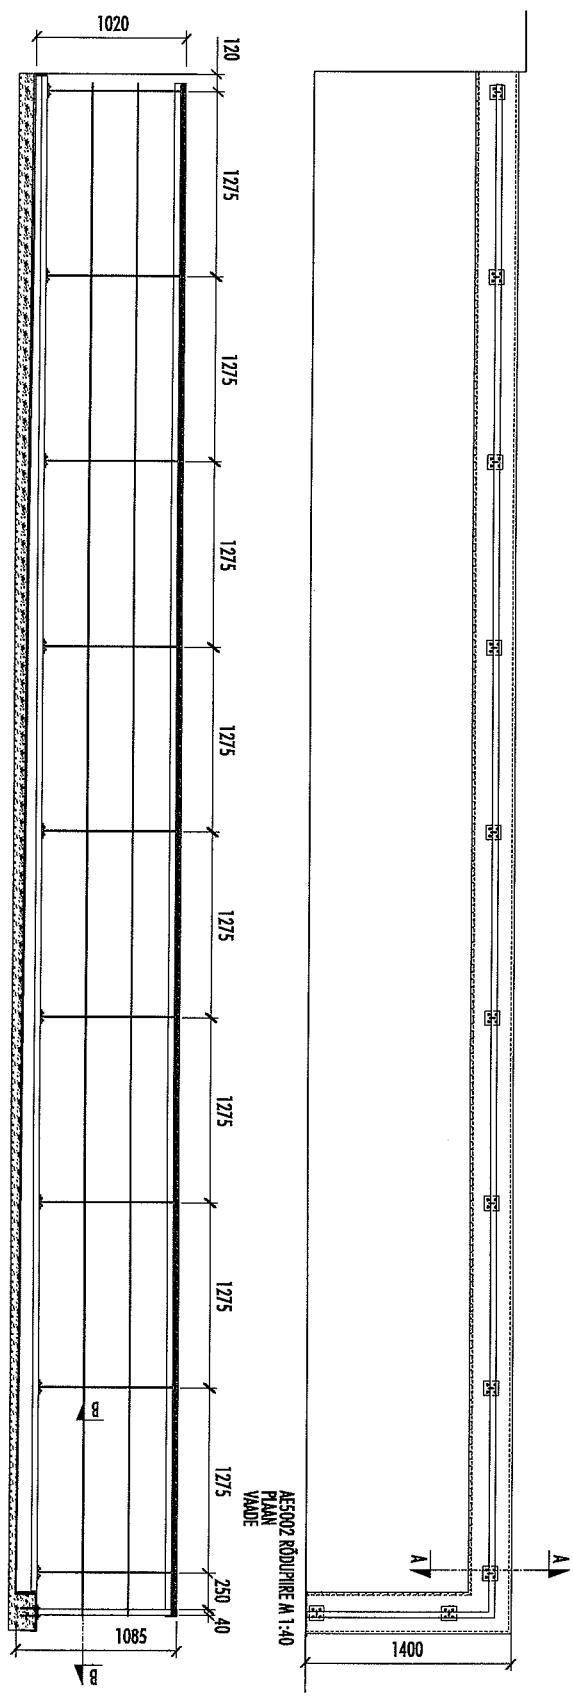

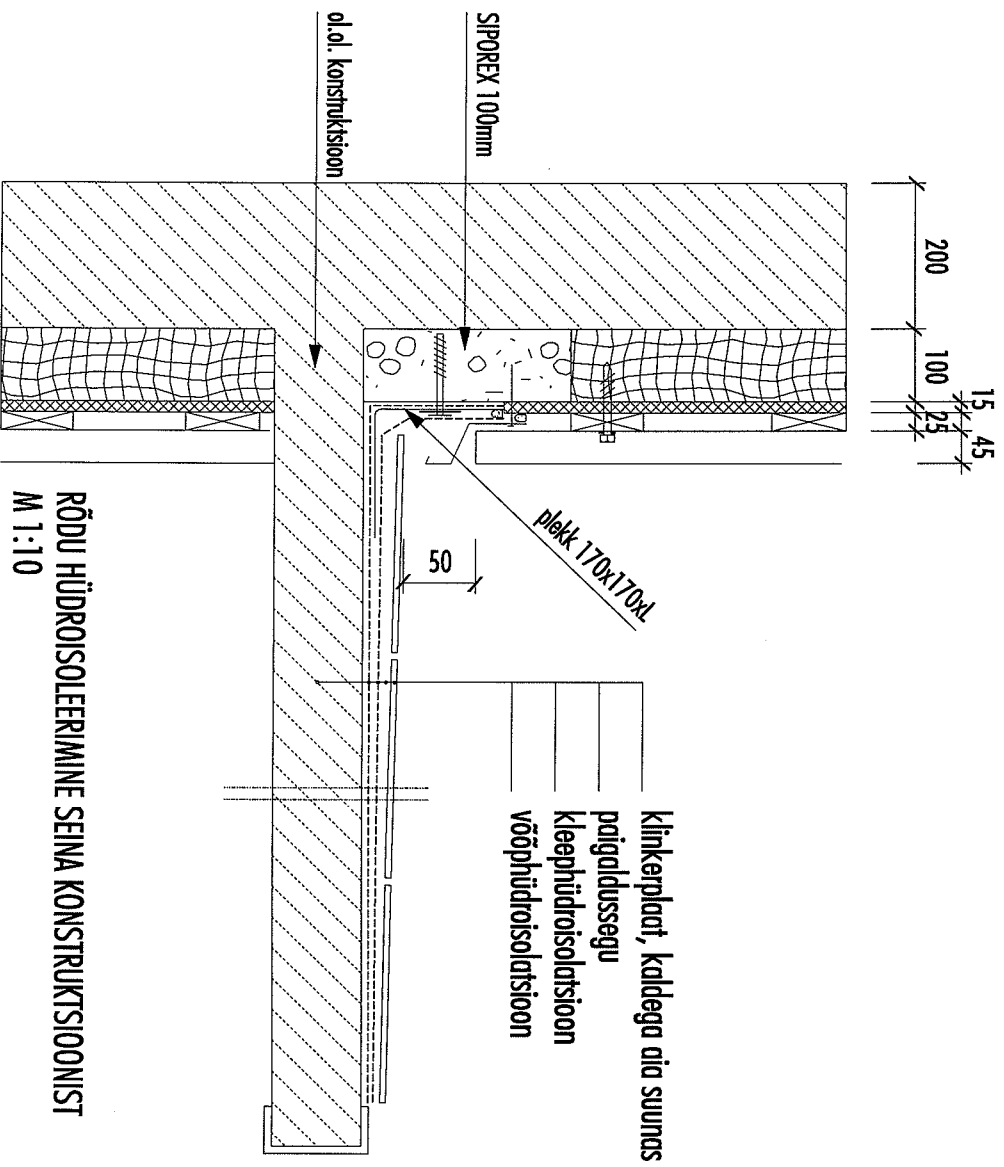

RÕDU HÜDROISOLEERIMINE SEINA KONSTRUKTSIOONIST
M 1:10