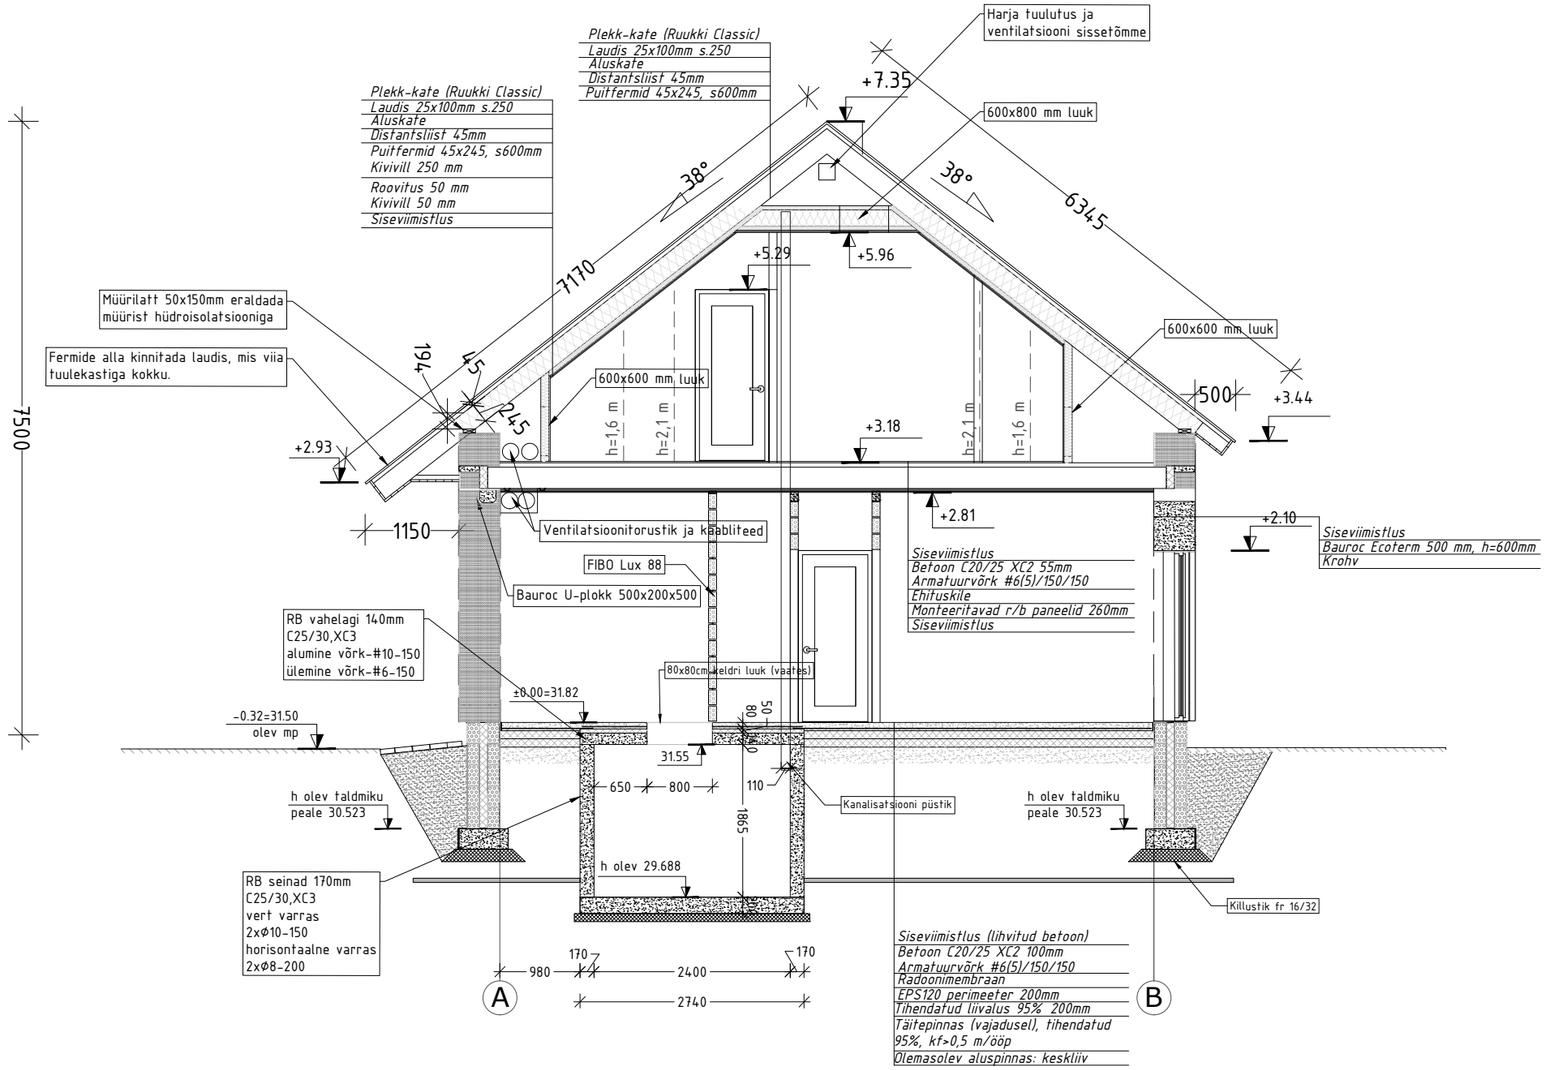
Plekk-kate (Ruukki Classic)
Laudis 25x100mm s.250
Aluskate
Distantsliist 45mm
Puitfermid 45x245, s600mm
Kivivill 250 mm
Roovitus 50 mm
Kivivill 50 mm
Siseviimistlus
Plekk-kate (Ruukki Classic)
Laudis 25x100mm s.250
Aluskate
Distantsliist 45mm
Puitfermid 45x245, s600mm
Harja tuulutus ja ventilatsiooni sissetõmme
600x800 mm luuk
600x600 mm luuk
600x600 mm luuk
Müürilatt 50x150mm eraldada müürist hüdroisolatsiooniga
Fermide alla kinnitada laudis, mis viia tuulekastiga kokku.
+7.35
+5.29
+5.96
+3.18
+2.93
+2.81
+2.10
+3.44
38°
38°
7170
6345
7500
1150
500
194
45
245
h=1,6 m
h=2,1 m
h=2,1 m
h=1,6 m
Ventilatsioonitorustik ja kaabliteed
FIBO Lux 88
Bauroc U-plokk 500x200x500
Siseviimistlus
Bauroc Ecoterm 500 mm, h=600mm
Krohv
Siseviimistlus
Betoon C20/25 XC2 55mm
Armatuurvõrk #6(5)/150/150
Ehituskile
Monteeritavad r/b paneelid 260mm
Siseviimistlus
RB vahelagi 140mm
C25/30,XC3
alumine võrk-#10-150
ülemine võrk-#6-150
80x80cm luuk (vaatles)
±0.00=31.82
-0.32=31.50
olev mp
80
50
31.55
650
800
110
1865
Kanalisatsiooni püstik
h olev taldmiku
peale 30.523
h olev taldmiku
peale 30.523
h olev 29.688
RB seinad 170mm
C25/30,XC3
vert varras
2xΦ10-150
horisontaalne varras
2xΦ8-200
Killustik fr 16/32
170
170
980
2400
2740
A
B
Siseviimistlus (lihvitud betoon)
Betoon C20/25 XC2 100mm
Armatuurvõrk #6(5)/150/150
Radoonimembraan
EPS120 perimeeter 200mm
Tihendatud liivalus 95% 200mm
Täitepinnas (vajadusel), tihendatud 95%, kf>0,5 m/ööp
Olemasolev aluspinnas: keskliiv