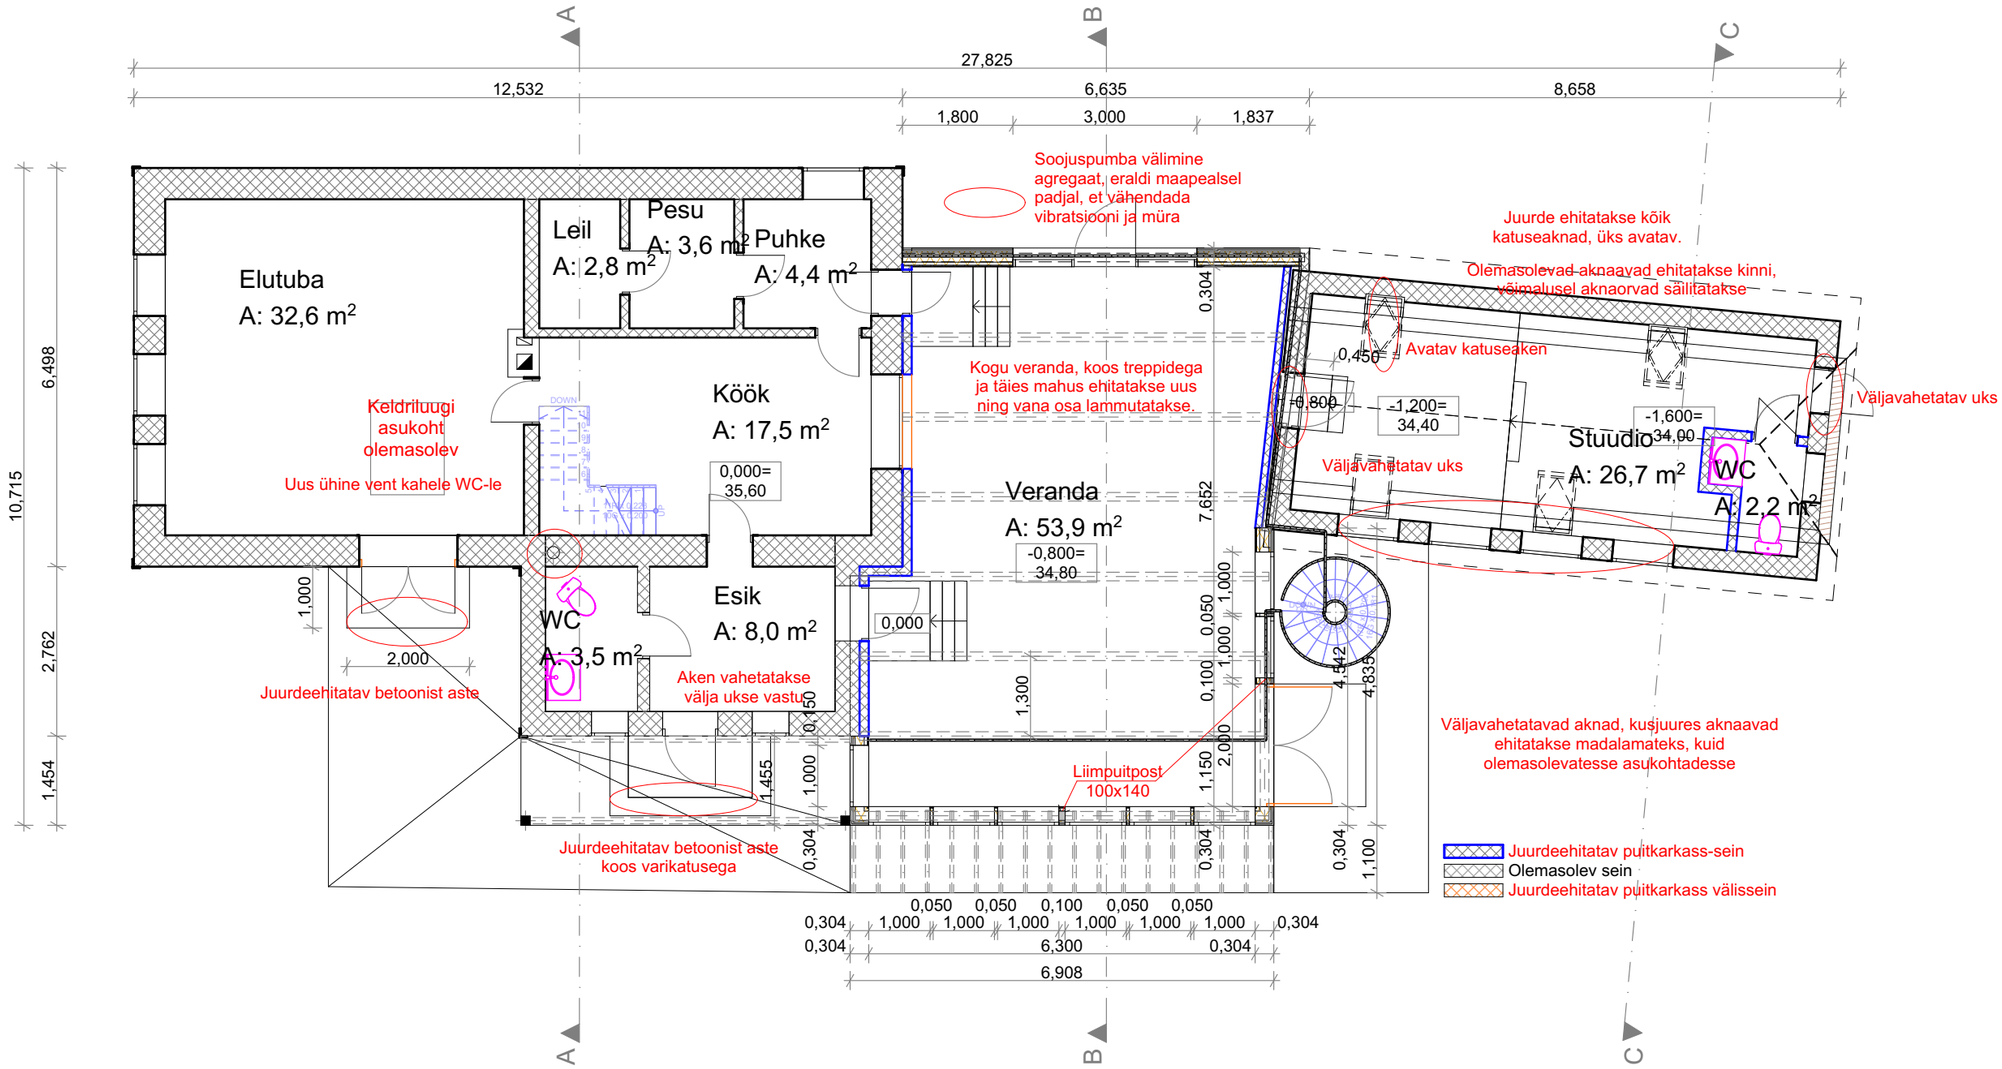
A
B
C
27,825
12,532
6,635
8,658
1,800
3,000
1,837
10,715
6,498
2,762
1,454
Elutuba
A: 32,6 m²
Leil
A: 2,8 m²
Pesu
A: 3,6 m²
Puhke
A: 4,4 m²
Köök
A: 17,5 m²
Keldriluugi asukoht olemasolev
Uus ühine vent kahele WC-le
0,000= 35,60
WC
A: 3,5 m²
Esik
A: 8,0 m²
Juurdeehitatav betoonist aste
Aken vahetatakse välja ukse vastu
Juurdeehitatav betoonist aste koos varikatusega
Soojuspumba välimine agregaat, eraldi maapealsel padjal, et vähendada vibratsiooni ja müra
Kogu veranda, koos treppidega ja täies mahus ehitatakse uus ning vana osa lammutatakse.
Veranda
A: 53,9 m²
-0,800= 34,80
0,000
Liimpuitpost 100x140
Juurde ehitatakse kõik katuseaknad, üks avatav.
Olemasolevad aknaavad ehitatakse kinni, võimalusel aknaorvad säilitatakse
0,450
Avatav katuseaken
-0,800
-1,200= 34,40
Väljavahetatav uks
Stuudio
A: 26,7 m²
-1,600= 34,00
WC
A: 2,2 m²
Väljavahetatav uks
Väljavahetatavad aknad, kusjuures aknaavad ehitatakse madalamateks, kuid olemasolevatesse asukohtadesse
Juurdeehitatav puitkarkass-sein
Olemasolev sein
Juurdeehitatav puitkarkass välissein
0,304
1,000
2,000
0,150
1,455
1,300
0,050
0,100
1,150
7,652
4,542
4,835
1,100
0,050 0,050 0,100 0,050 0,050
0,304 1,000 1,000 1,000 1,000 1,000 1,000 0,304
0,304 6,300 0,304
6,908